
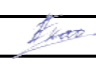



кспресс Дизайн


№ 1 в России федеральная сеть студий дизайна и ремонта

Содержание

	№ листа
Обмерный план	1
Планировка помещения и план расстановки мебели	2-3
3D чёрно-белая модель	4-12
Премиум коллажи	13-24
План освещения	25
План выключателей	26
План электрики	27
План теплого пола	28
План демонтажа	29
План монтажа	30
План сантехники	31
Общие указания по выполнению ремонтно-строительных работ	32
План напольных покрытий	33
План потолков	34
План обозначения разверток	35
Развертки стен	36
Развертки стен коридор	37-40
Ведомость материалов коридор	40
Развертки стен туалет	41-42
Ведомость материалов туалет	42
Развертки стен ванная	43-44
Ведомость материалов ванная	44
Развертки стен спальня	45-48
Ведомость материалов спальня	48
Развертки стен гардеробная	49-50
Ведомость материалов гардеробная	50
Развертки стен кухня-гостиная	51-54
Ведомость материалов кухня-гостиная	54
Развертки стен балкон	55-56
Ведомость материалов балкон	56

Изм.	Кол.уч.	Лист	№ Док.	Подп.	Дата	Дизайн-проект квартиры	Стадия	Лист	Листов
Коорд. проекта			Тарасова Ю.А.				Содержание	ДП	
Арх. проекта			Петухова Е.А.					Экспресс-Дизайн	
Диз. проекта			Агамян А.А.						
№ Проекта			№ 001						

ОБМЕРНЫЙ ПЛАН М1:50

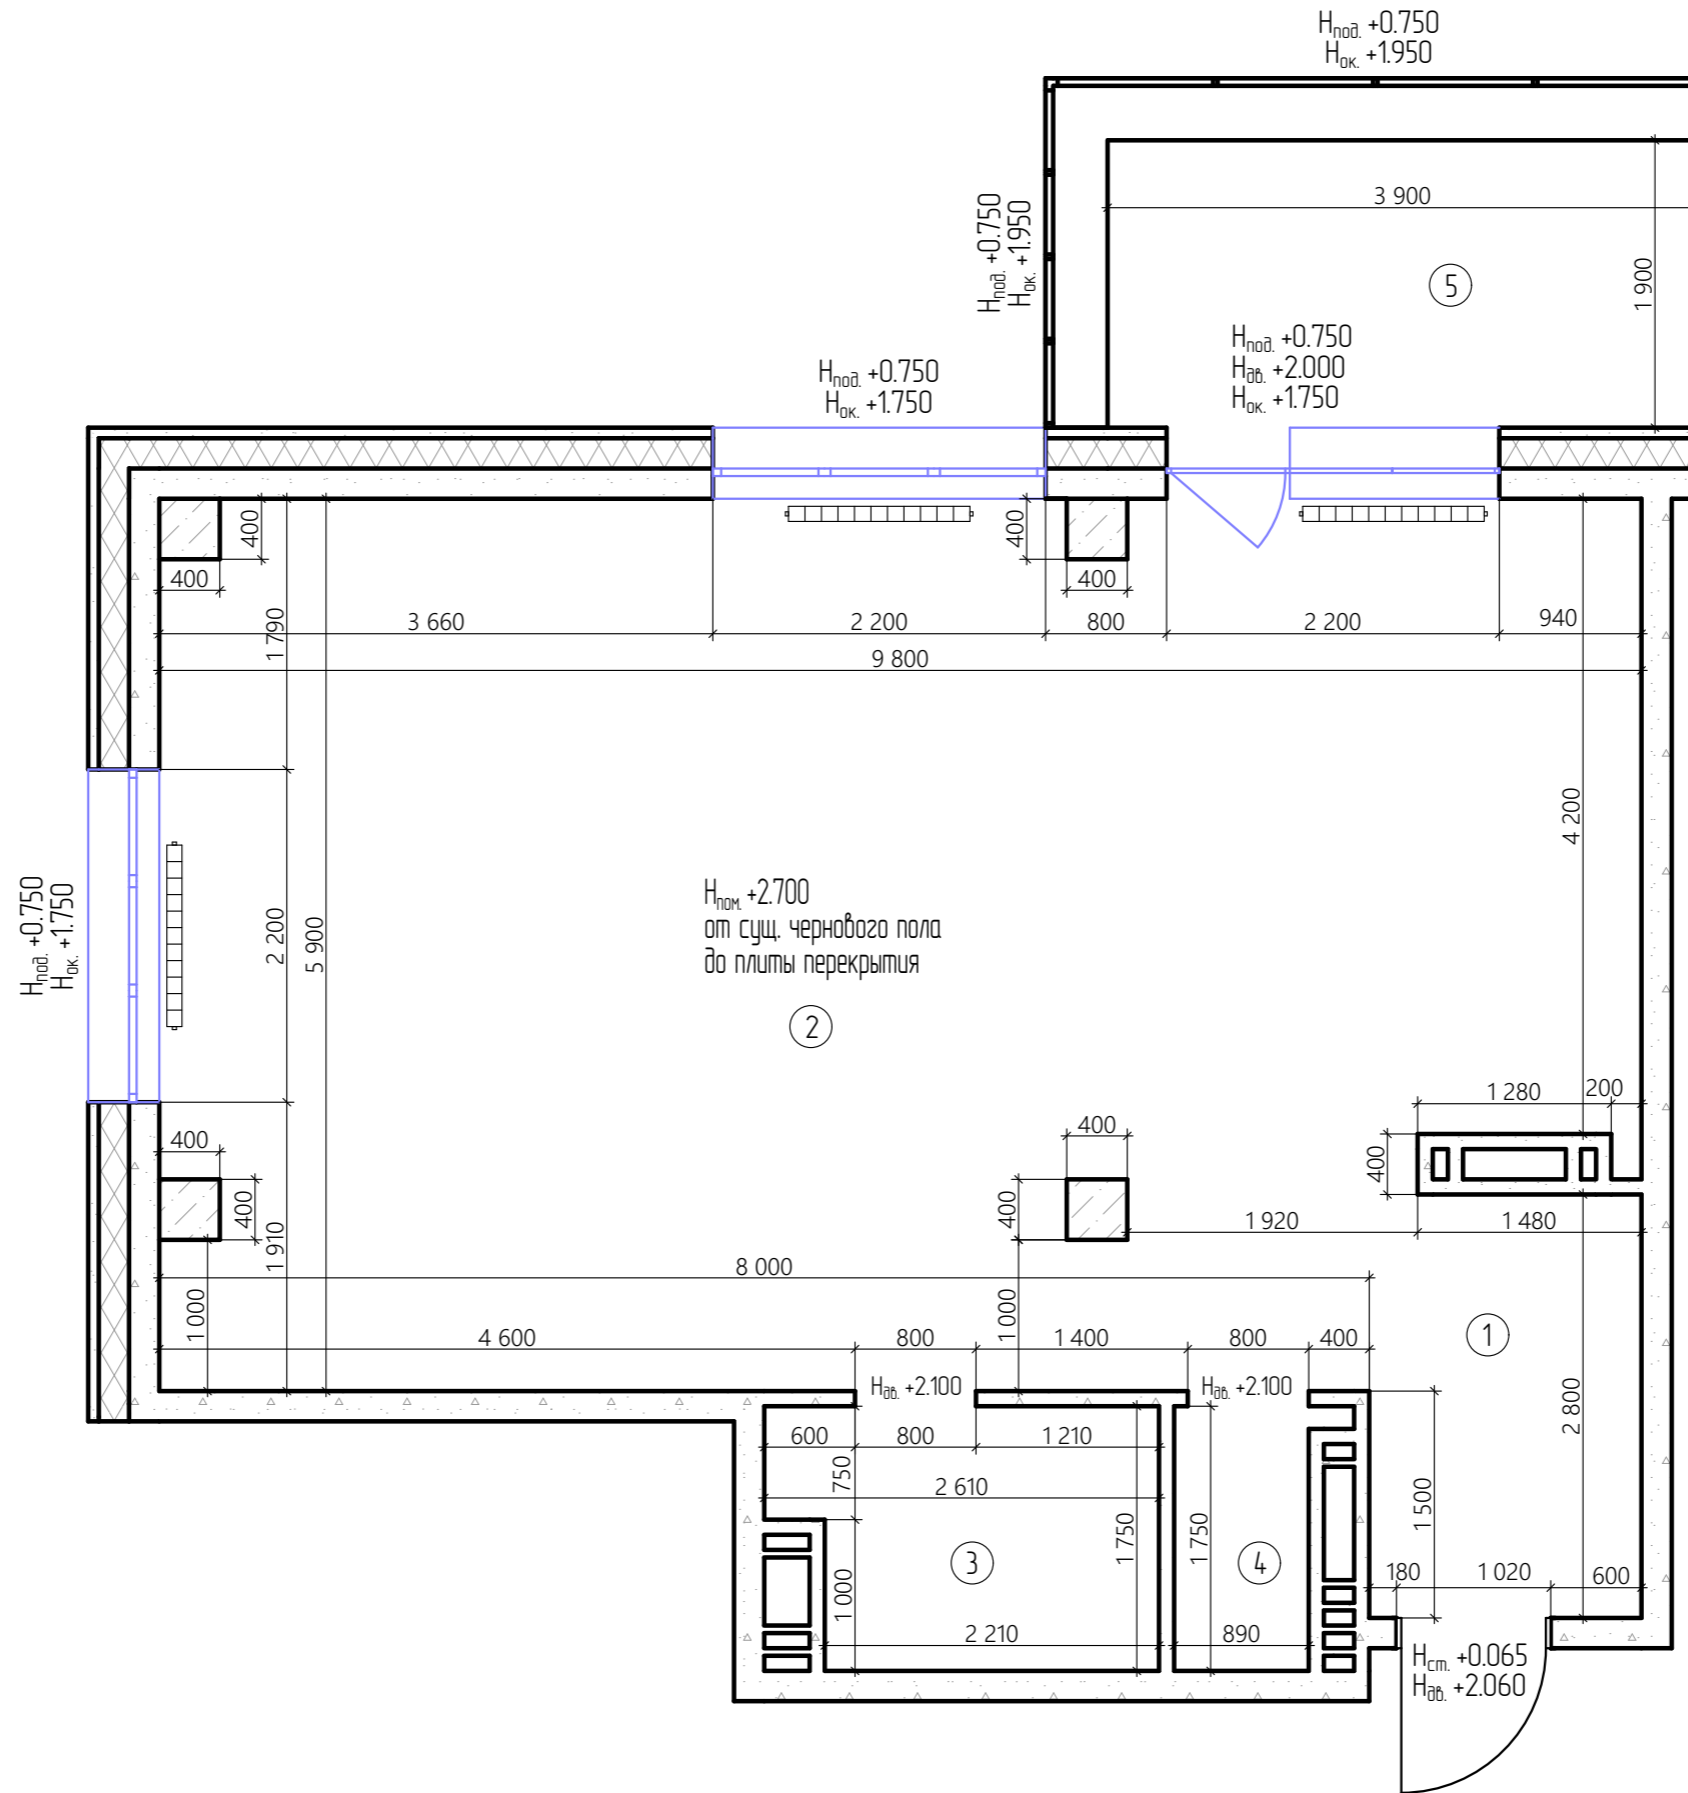

№	Наименование помещения	Площадь м ²
1	Помещение 1	5,04
2	Помещение 2	54,31
3	Санузел 1	4,17
4	Санузел 2	1,56
5	Балкон	7,27
Общая площадь		72,35

Изм.	Кол.уч.	Лист	№ Док.	Подп.	Дата
Коорд. проекта			Тарасова Ю.А.	<i>[Signature]</i>	
Арх. проекта			Петухова Е.А.	<i>[Signature]</i>	
Диз. проекта			Агамян А.А.		
№ Проекта			№ 001		

Дизайн-проект квартиры


Обмерный план М1:50

Стадия	Лист	Листов
ДП	1	56



Экспресс-Дизайн


ПЛАН РАССТАНОВКИ МЕБЕЛИ И ОБОРУДОВАНИЯ С УКАЗАНИЕМ РАЗМЕРОВ М1:50

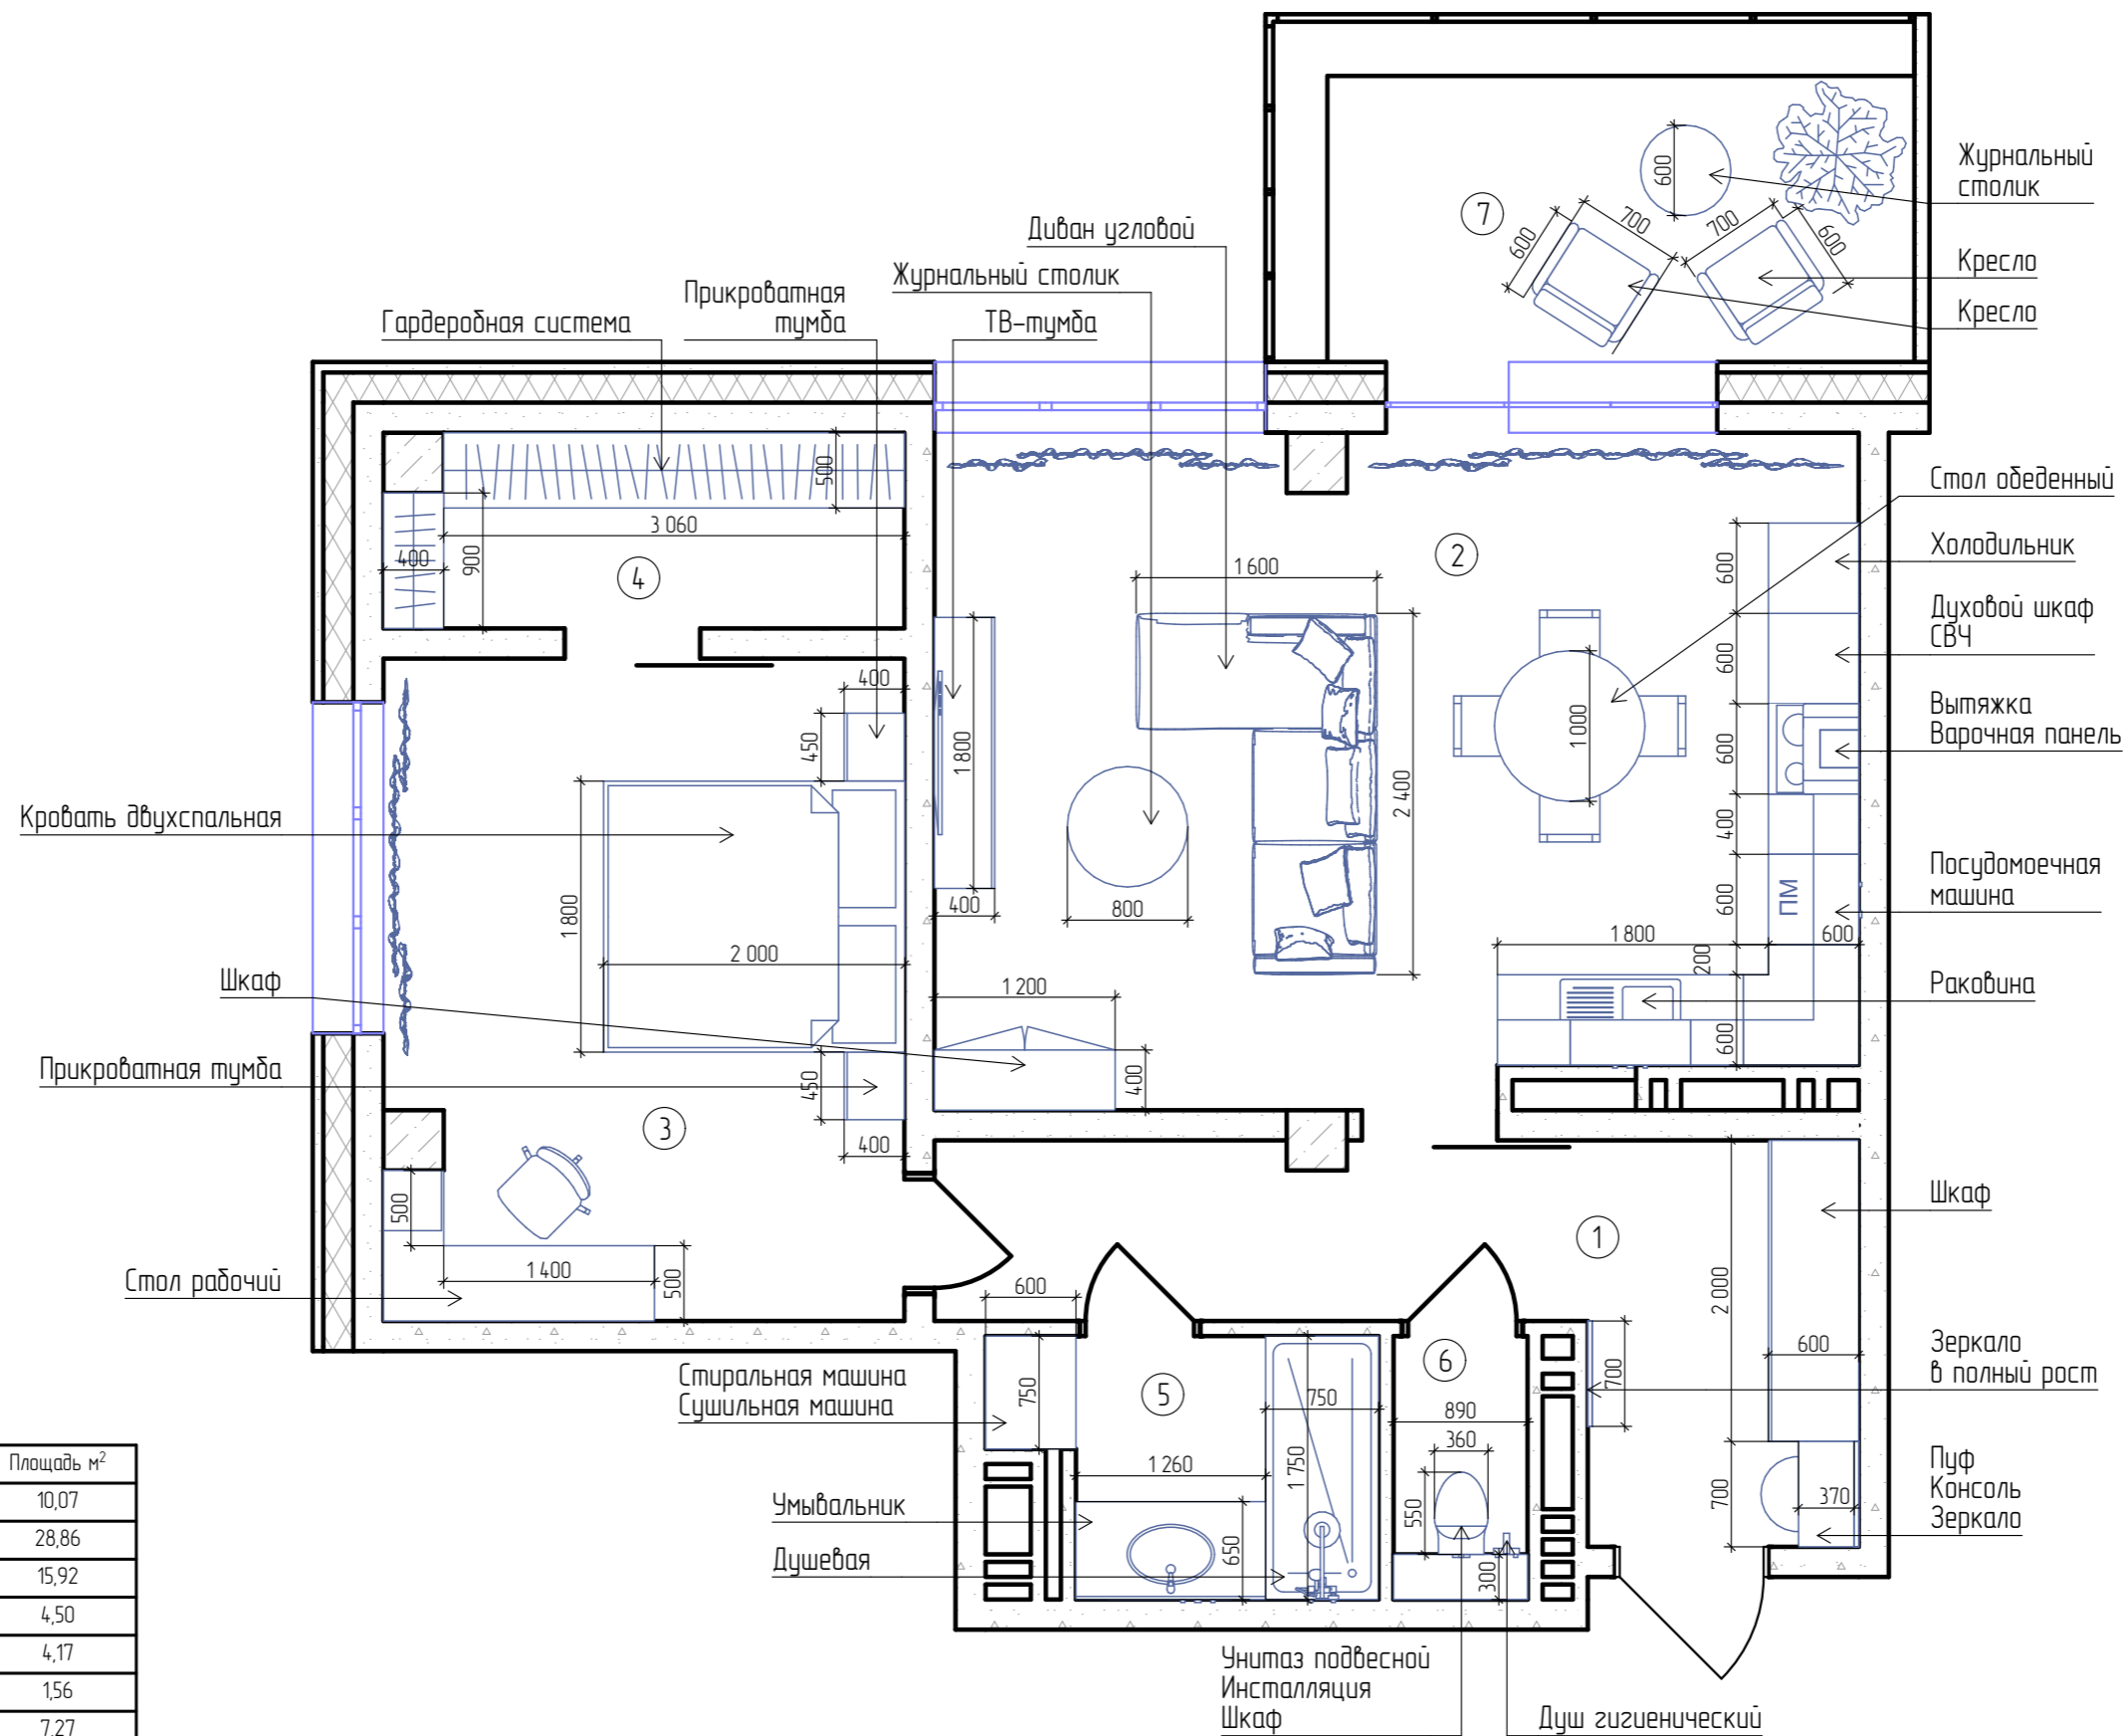

№	Наименование помещения	Площадь м ²
1	Коридор	10,07
2	Кухня-гостиная	28,86
3	Спальня	15,92
4	Гардеробная	4,50
5	Ванная	4,17
6	Туалет	1,56
7	Балкон	7,27
Общая площадь		72,35

Изм.	Кол.уч.	Лист	№ Док.	Подп.	Дата	Стадия	Лист	Листов	
Кoord. проекта			Тарасова Ю.А.	<i>[Signature]</i>		Дизайн-проект квартиры	ДП	2	56
Арх. проекта			Петухова Е.А.	<i>[Signature]</i>			План расстановки мебели и оборудования с указанием размеров М1:50		Экспресс-Дизайн
Диз. проекта			Агамян А.А.						
№ Проекта			№ 001						

ПЛАН РАССТАНОВКИ МЕБЕЛИ И ОБОРУДОВАНИЯ С УКАЗАНИЕМ РАЗМЕРОВ М1:50

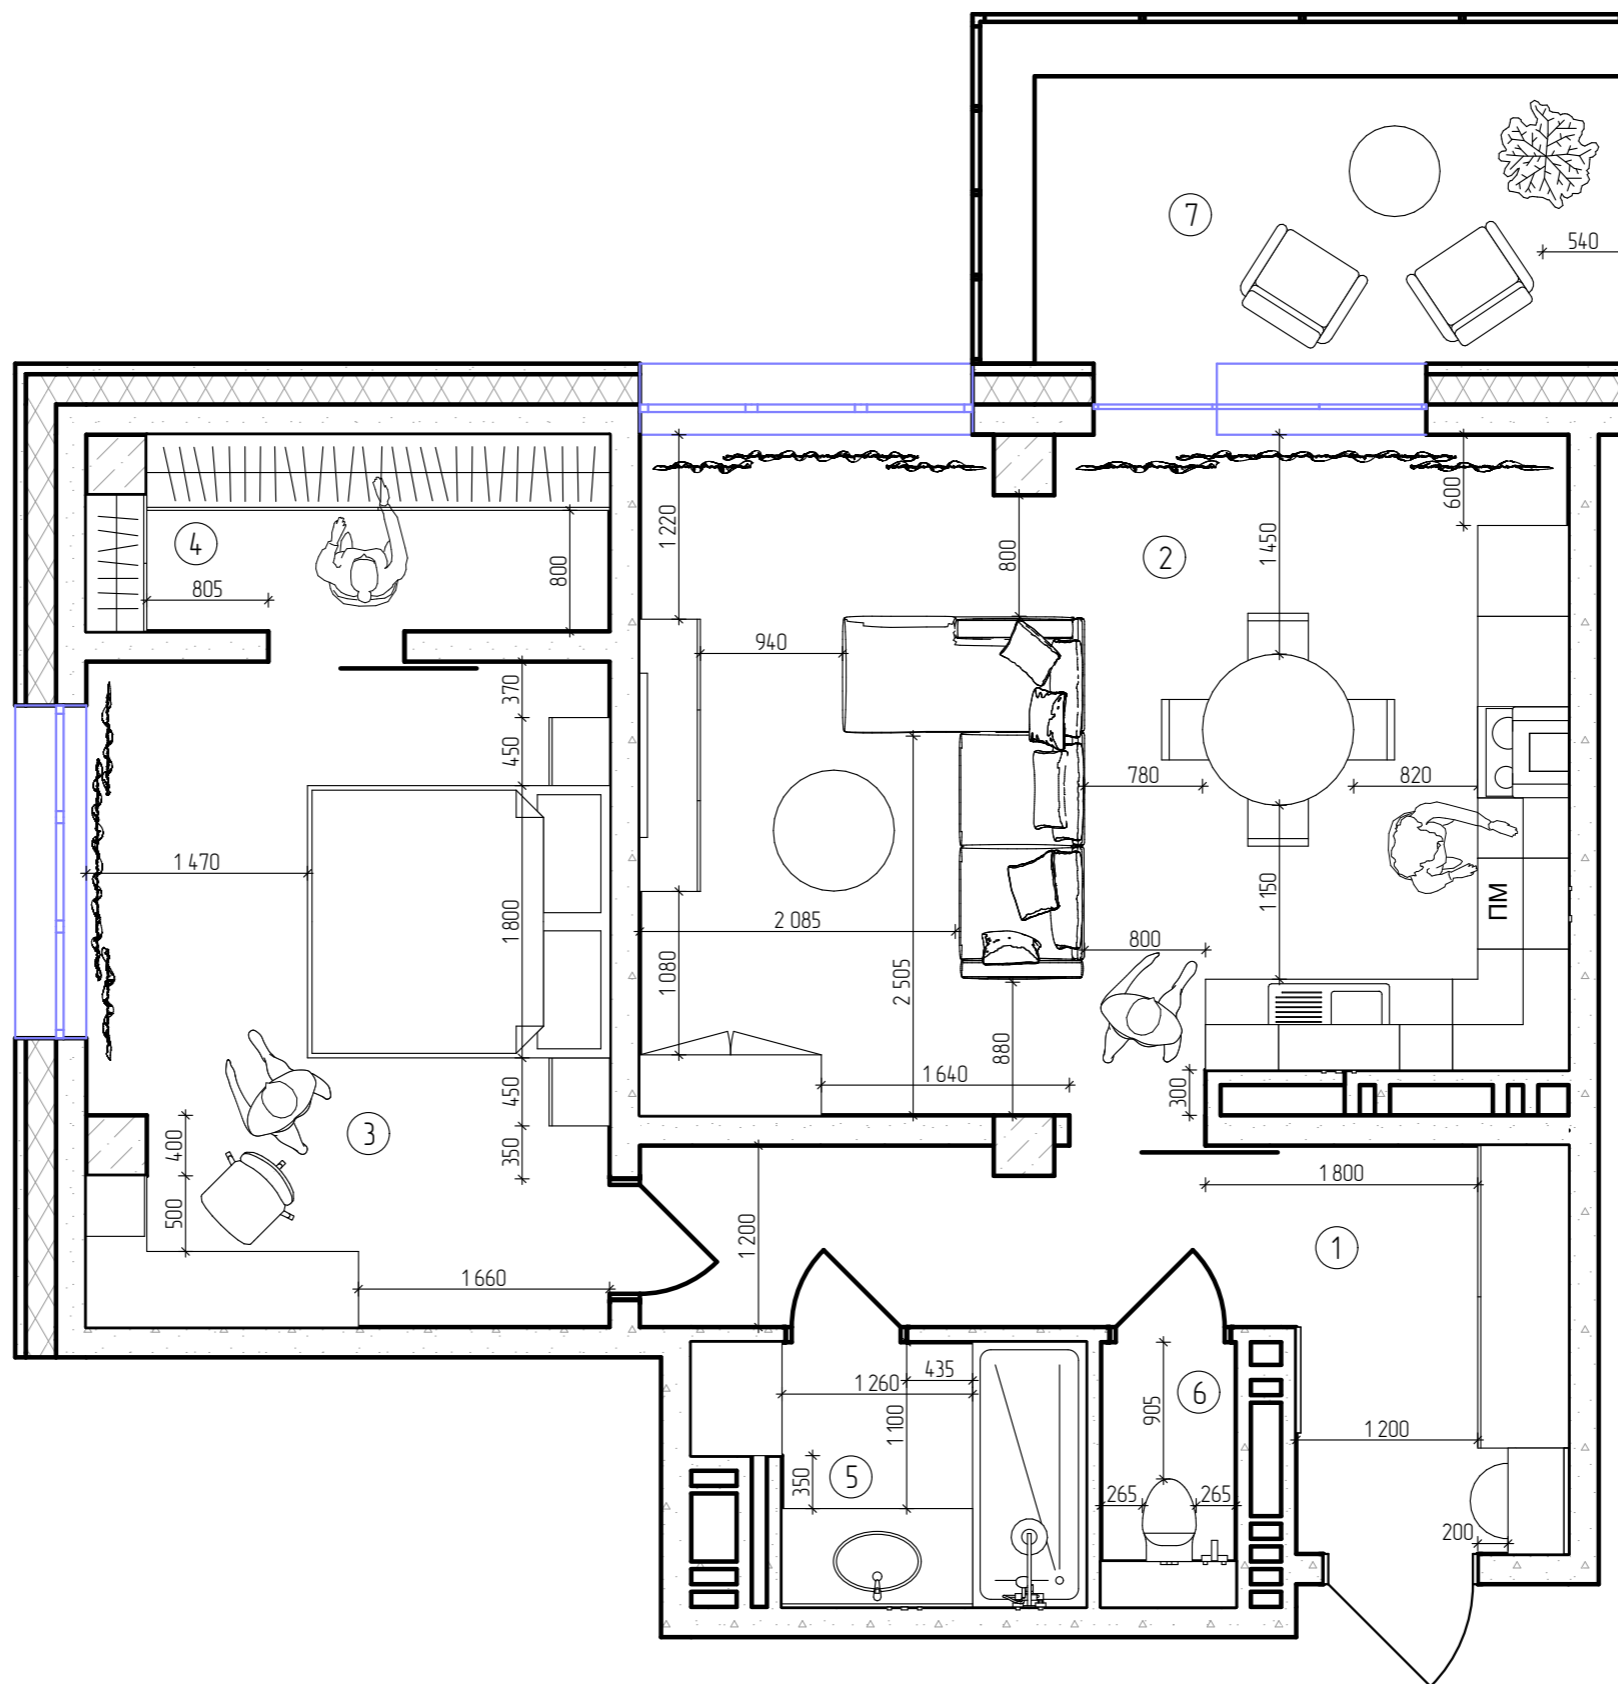


№	Наименование помещения	Площадь м ²
1	Коридор	10,07
2	Кухня-гостиная	28,86
3	Спальня	15,92
4	Гардеробная	4,50
5	Ванная	4,17
6	Туалет	1,56
7	Балкон	7,27
Общая площадь		72,35

Изм.	Кол.уч.	Лист	№ Док.	Подп.	Дата	Дизайн-проект квартиры	Стадия	Лист	Листов
Коорд. проекта			Тарасова Ю.А.	<i>[Signature]</i>			План расстановки мебели и оборудования с указанием размеров М1:50	ДП	3
Арх. проекта			Петухова Е.А.	<i>[Signature]</i>		Экспресс-Дизайн			
Диз. проекта			Агамян А.А.						
№ Проекта			№ 001						





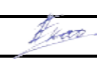

Изм.	Кол.уч.	Лист	№ Док.	Подп.	Дата	Дизайн-проект квартиры	Стадия	Лист	Листов	
Коорд. проекта			Тарасова Ю.А.				3D вид	ДП	4	56
Арх. проекта			Петухова Е.А.			Экспресс-Дизайн				
Диз. проекта			Агамян А.А.							
№ Проекта			№ 001							




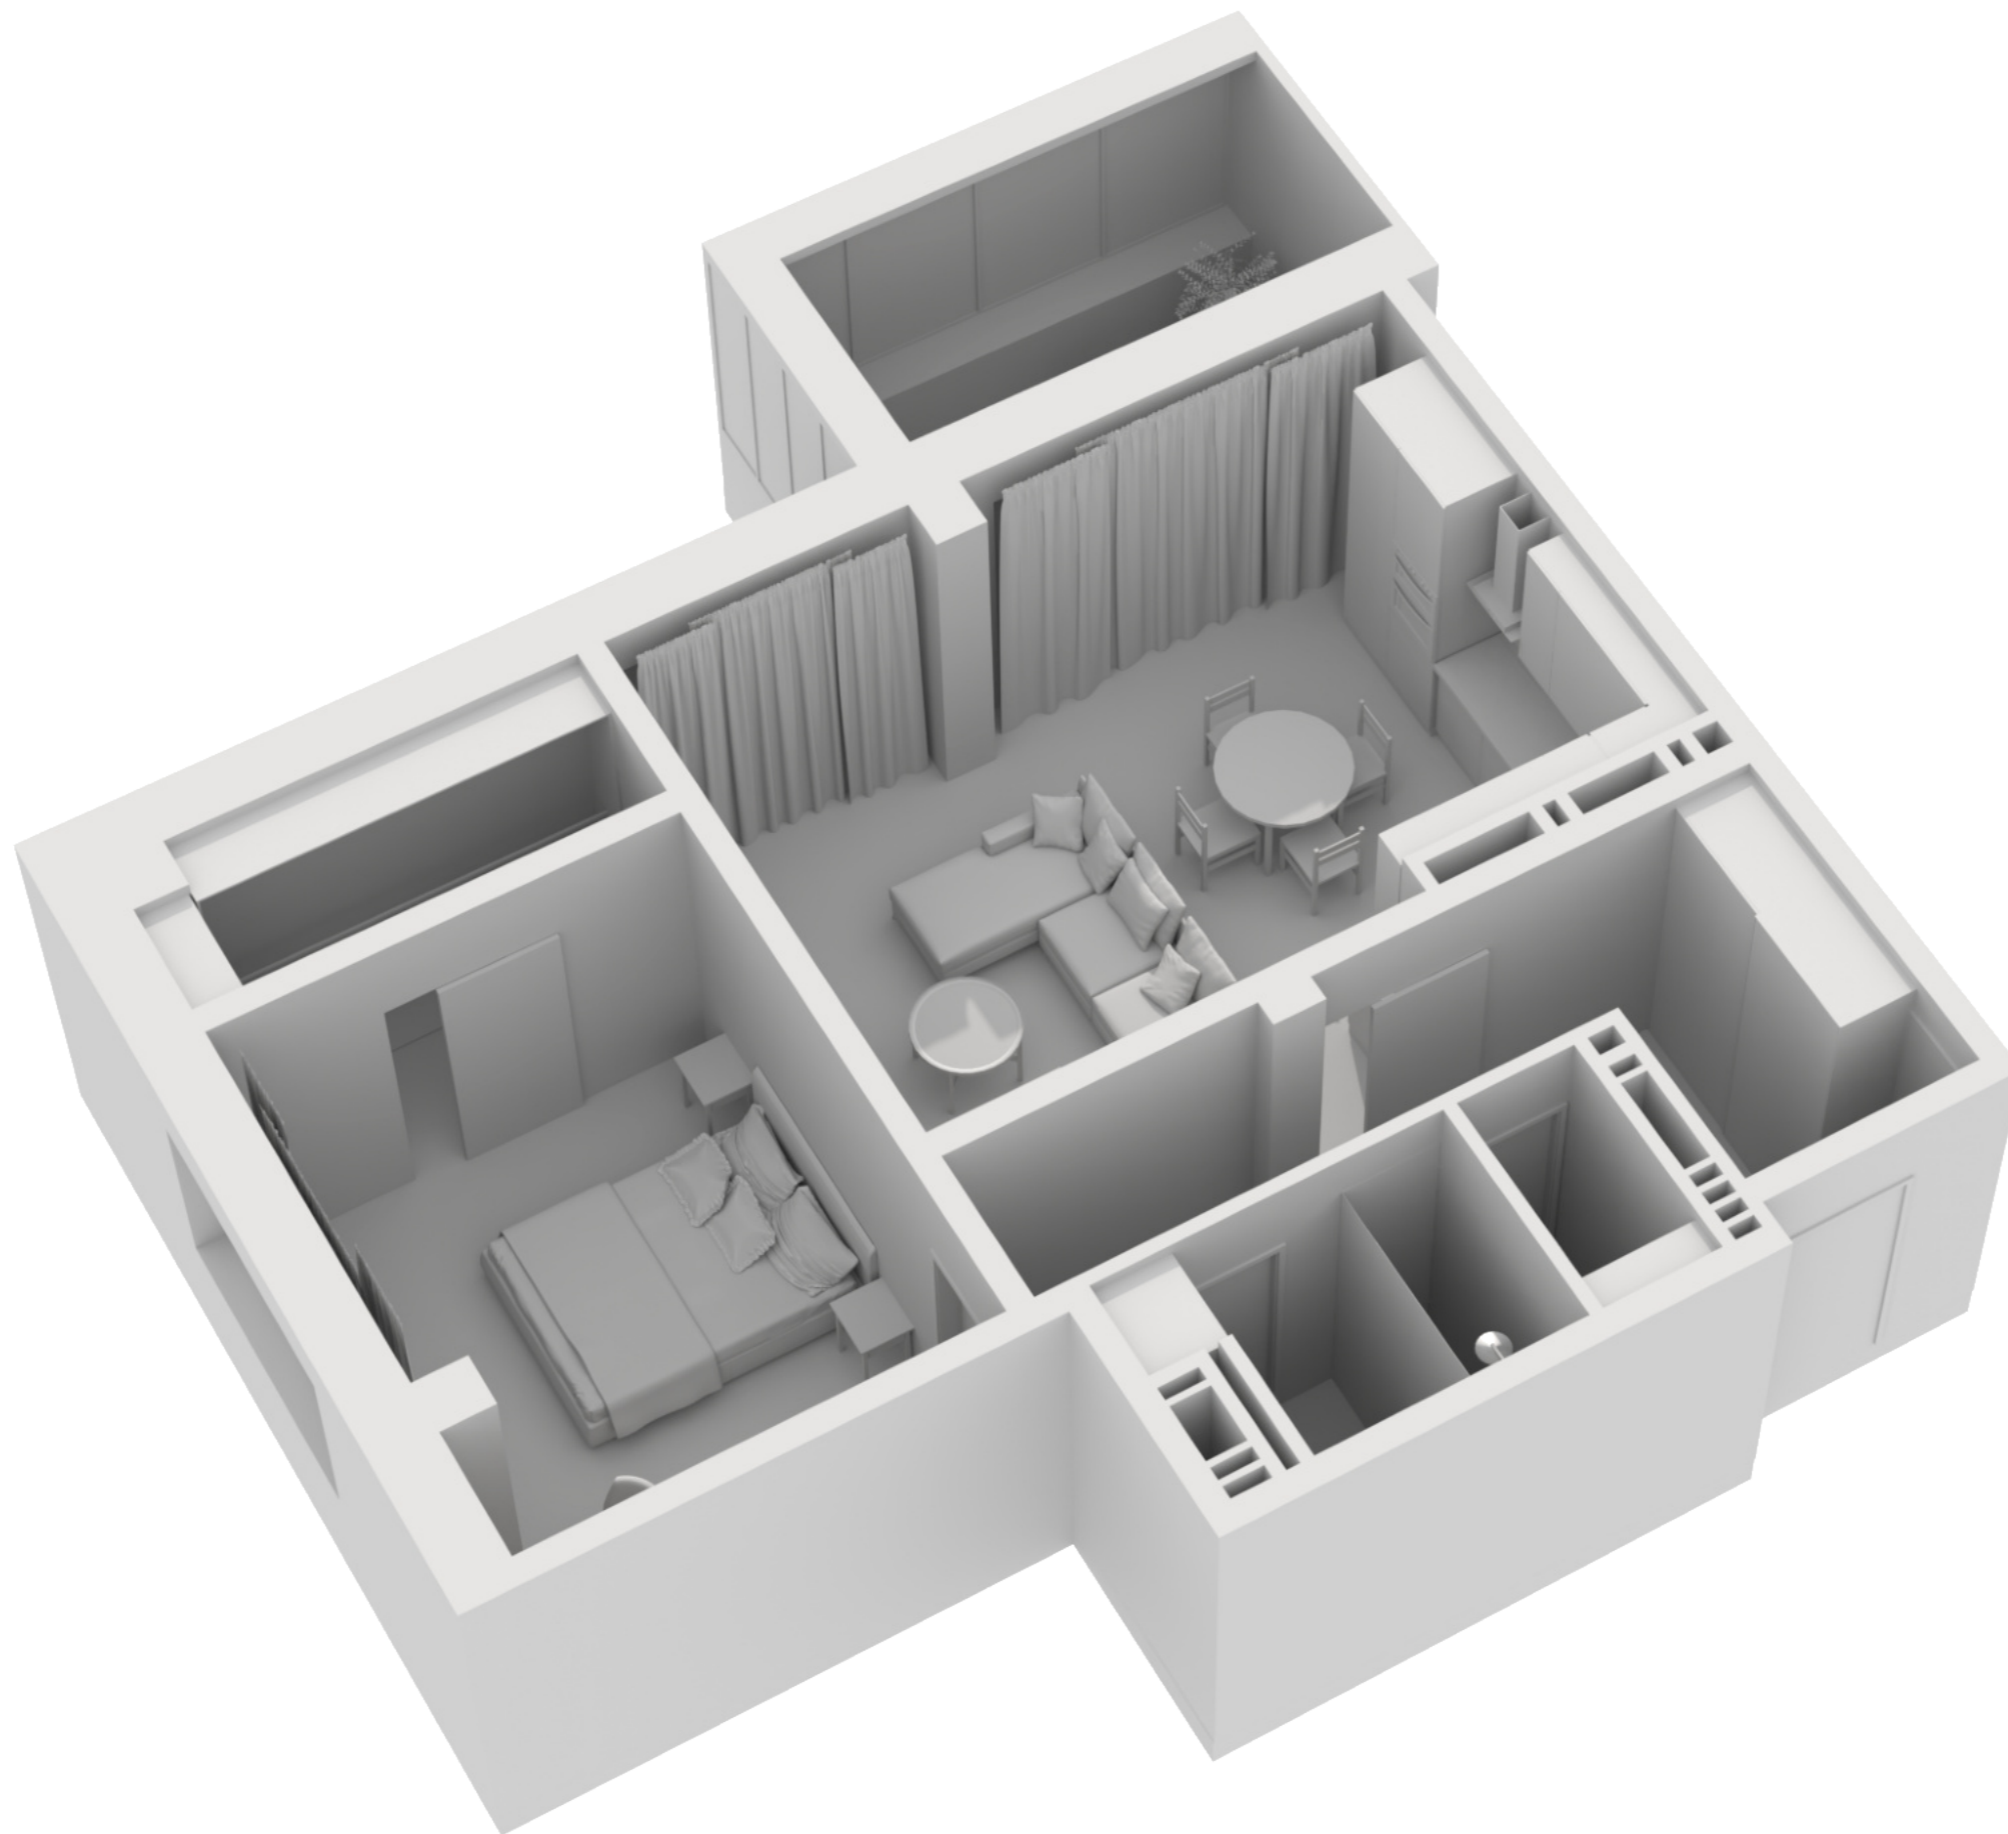


Изм.	Кол.уч.	Лист	№ Док.	Подп.	Дата	Дизайн-проект квартиры	Стадия	Лист	Листов	
Коорд. проекта		Тарасова Ю.А.					3D вид	ДП	5	56
Арх. проекта		Петухова Е.А.						Экспресс-Дизайн		
Диз. проекта		Агамян А.А.								
№ Проекта		№ 001								

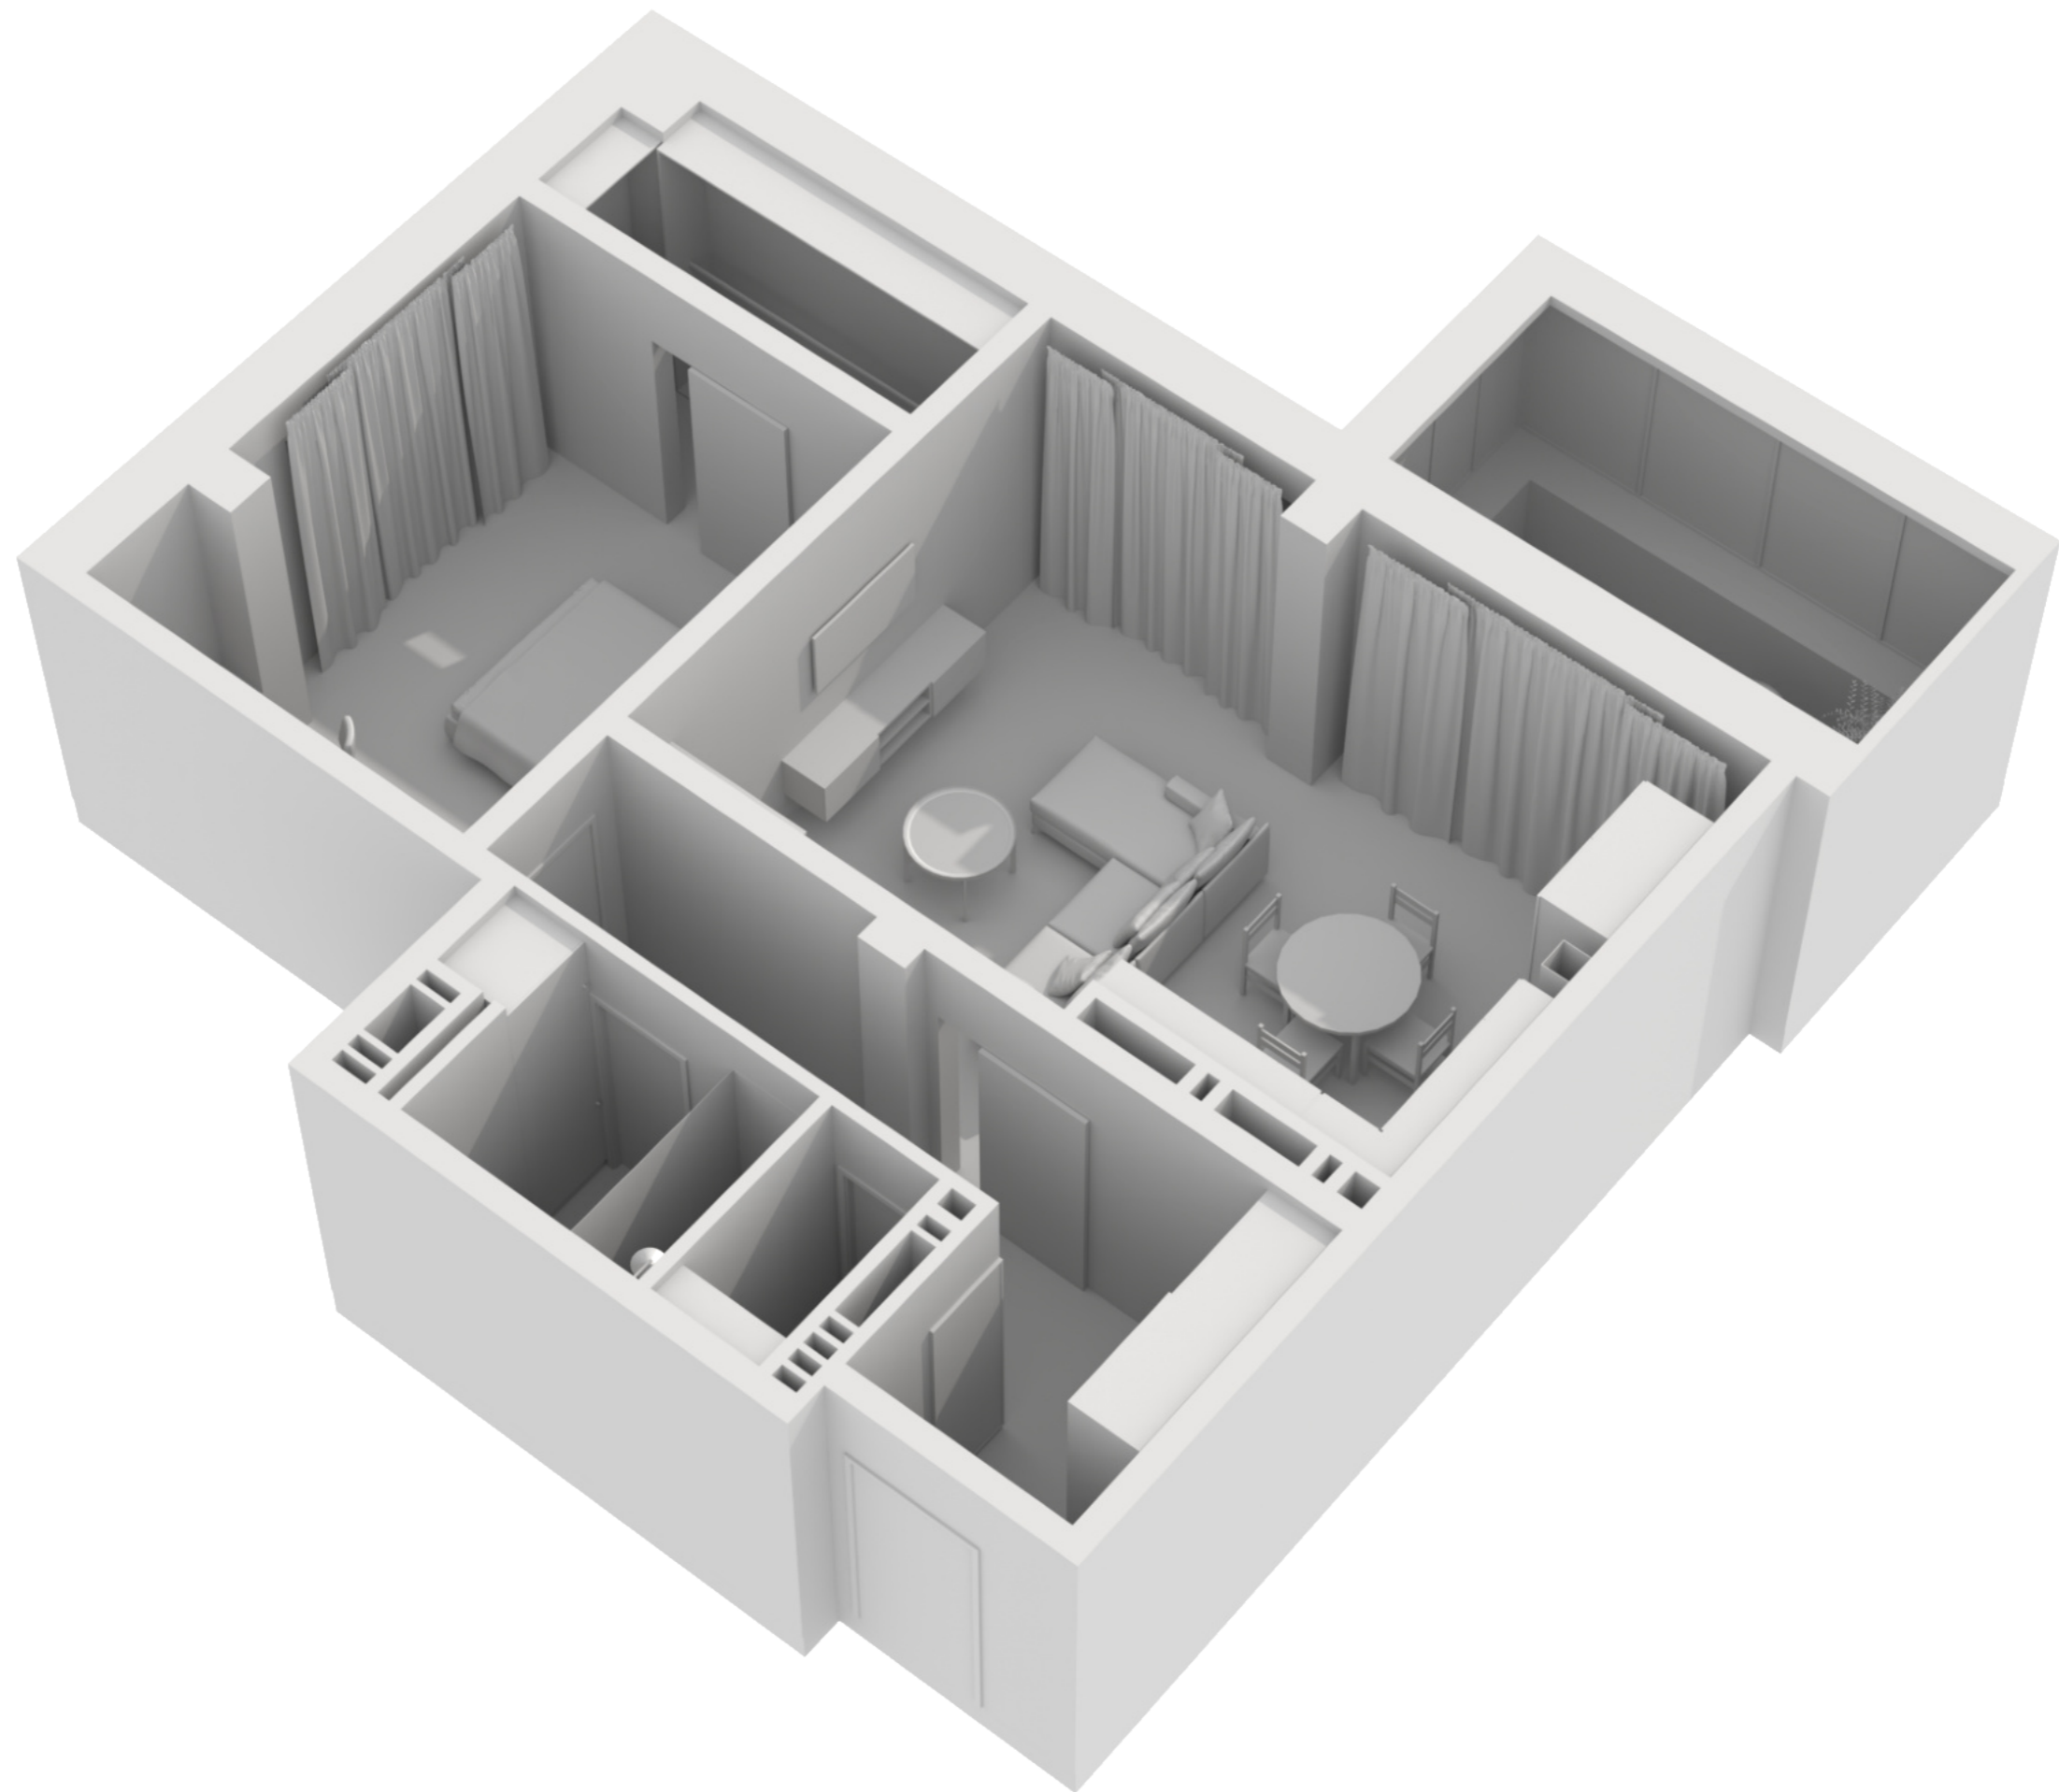


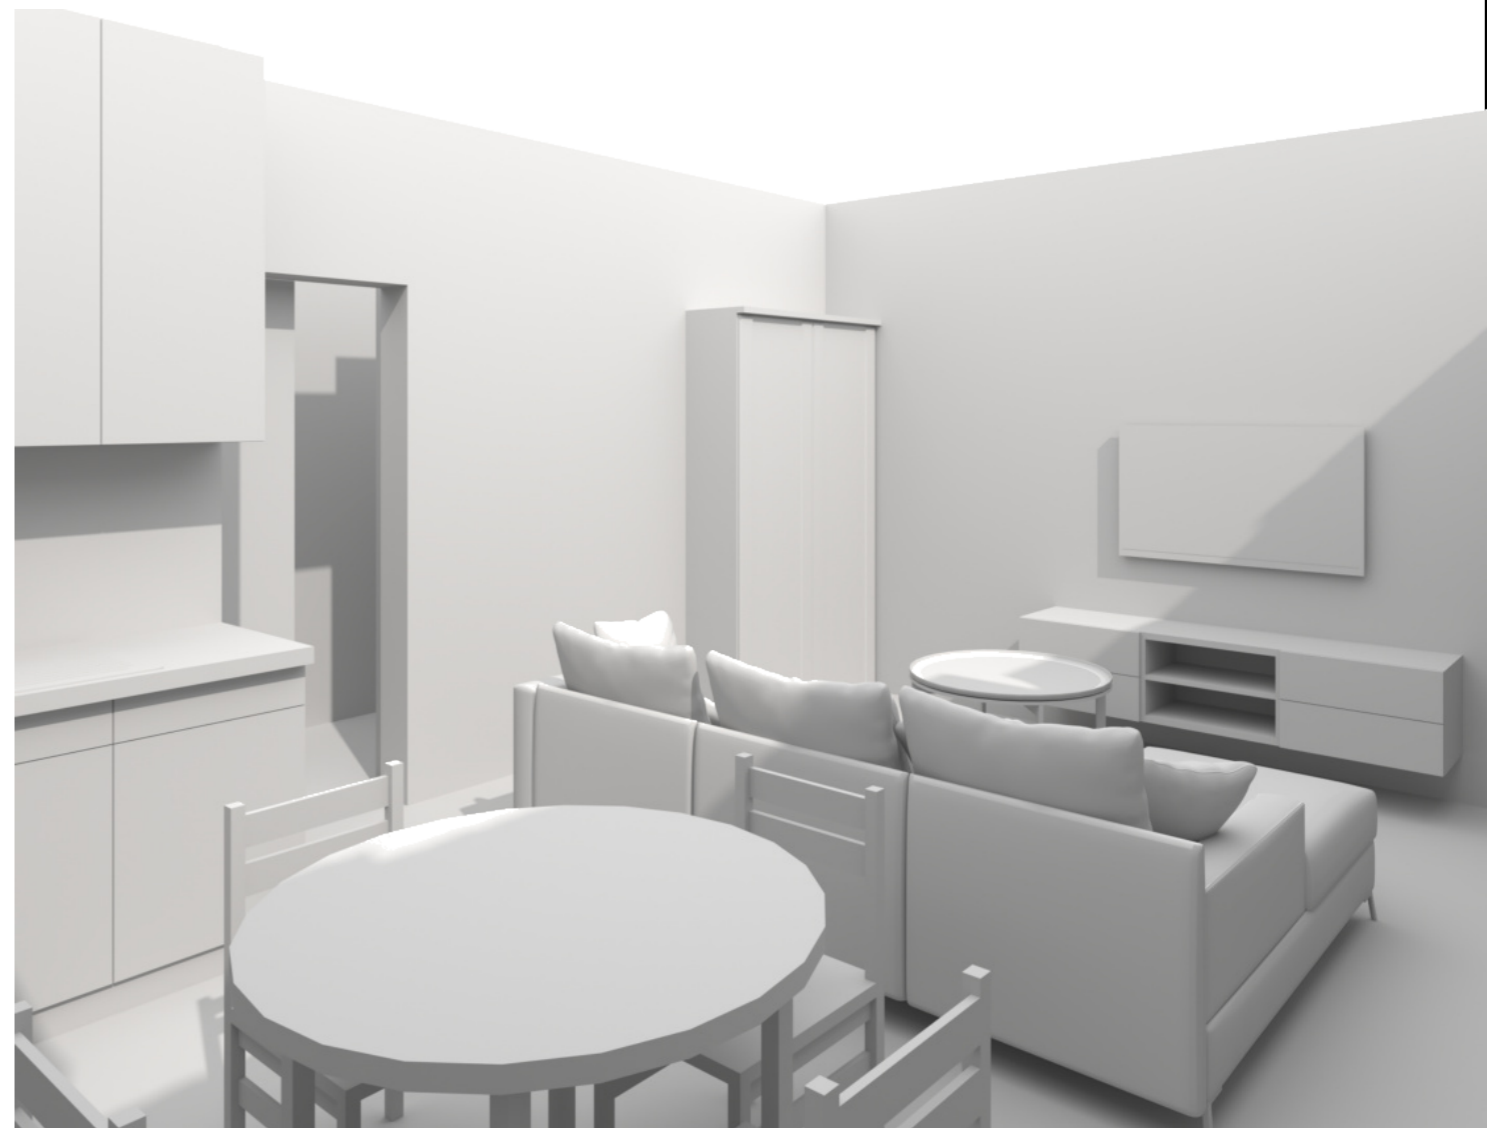
Изм.	Кол.уч.	Лист	№ Док.	Подп.	Дата	Дизайн-проект квартиры	Стадия	Лист	Листов
Коорд. проекта		Тарасова Ю.А.					3D вид	ДП	6
Арх. проекта		Петухова Е.А.				 Экспресс-Дизайн			
Диз. проекта		Агамян А.А.							
№ Проекта		№ 001							

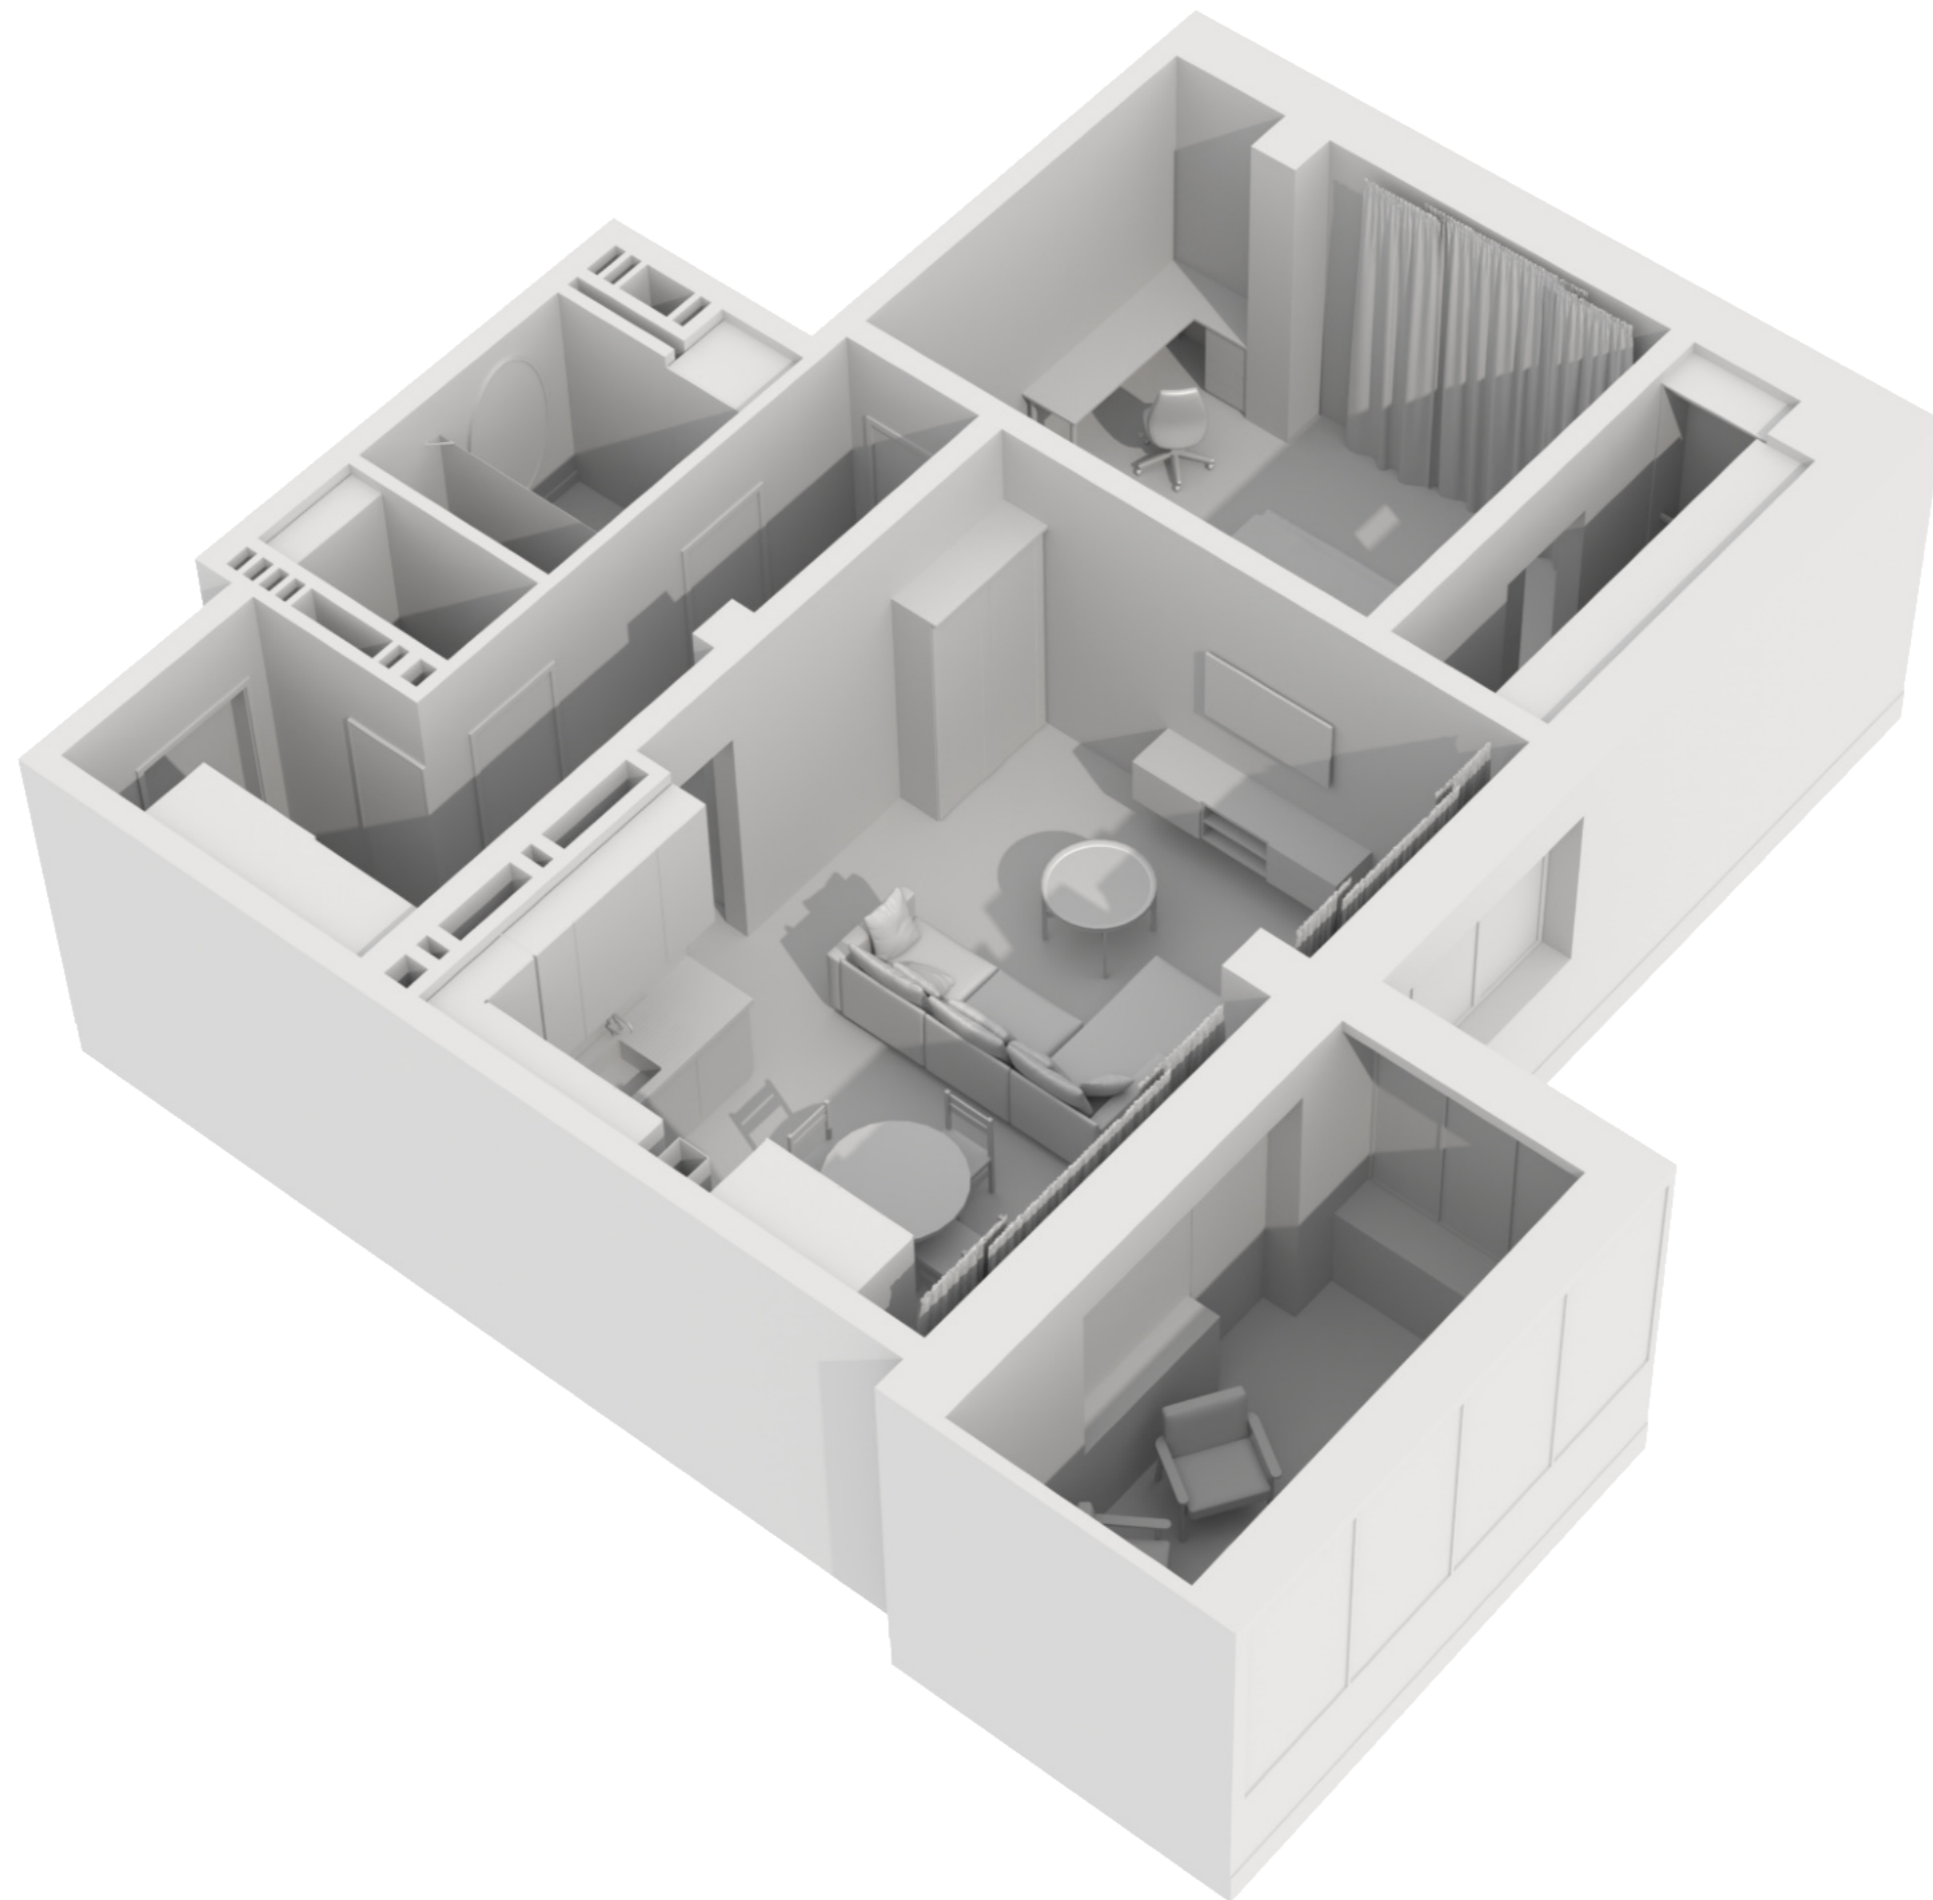


Изм.	Кол.уч.	Лист	№ Док.	Подп.	Дата	Дизайн-проект квартиры	Стадия	Лист	Листов
Коорд. проекта			Тарасова Ю.А.				3D вид	ДП	7
Арх. проекта			Петухова Е.А.			Экспресс-Дизайн			
Диз. проекта			Агамян А.А.						
№ Проекта			№ 001						

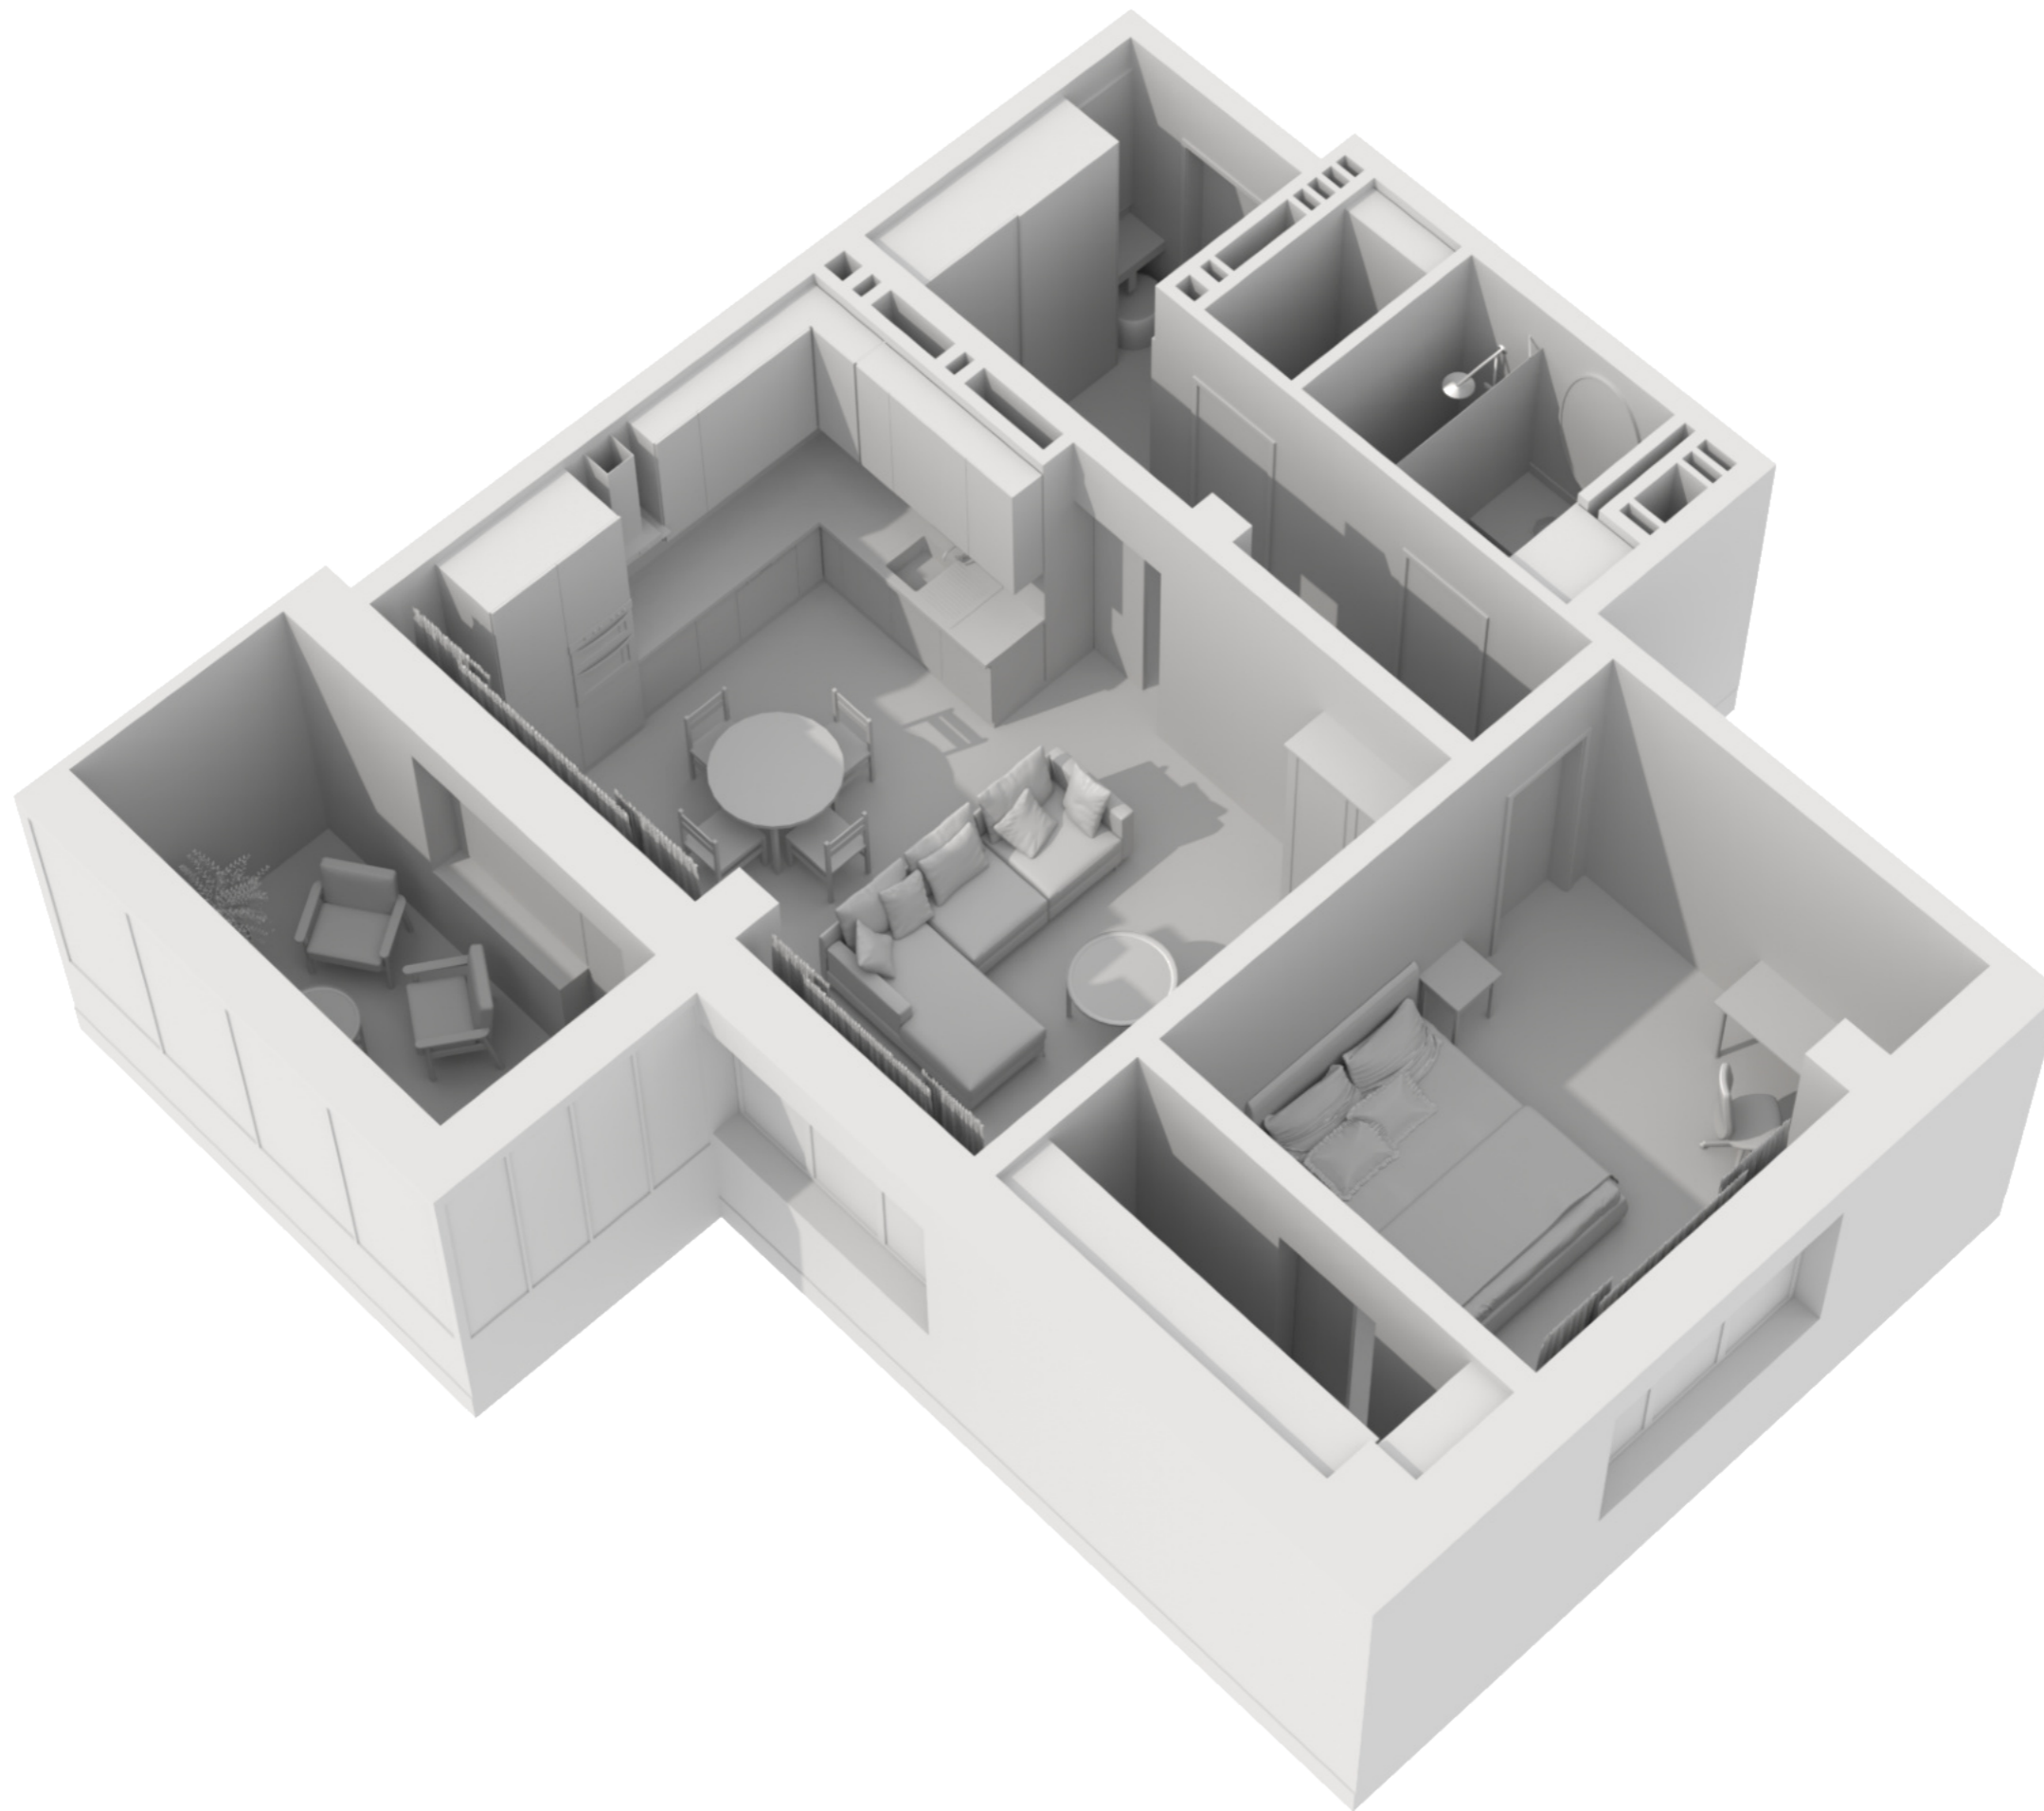

Изм.	Кол.уч.	Лист	№ Док.	Подп.	Дата	Дизайн-проект квартиры	Стадия	Лист	Листов
Коорд. проекта		Тарасова Ю.А.					3D вид	ДП	8
Арх. проекта		Петухова Е.А.				 Экспресс-Дизайн			
Диз. проекта		Агамян А.А.							
№ Проекта		№ 001							





Изм.	Кол.уч.	Лист	№ Док.	Подп.	Дата	Дизайн-проект квартиры	Стадия	Лист	Листов	
Коорд. проекта		Тарасова Ю.А.					3D вид Кухня-гостиная	ДП	9	56
Арх. проекта		Петухова Е.А.						Экспресс-Дизайн		
Диз. проекта		Агамян А.А.								
№ Проекта		№ 001								

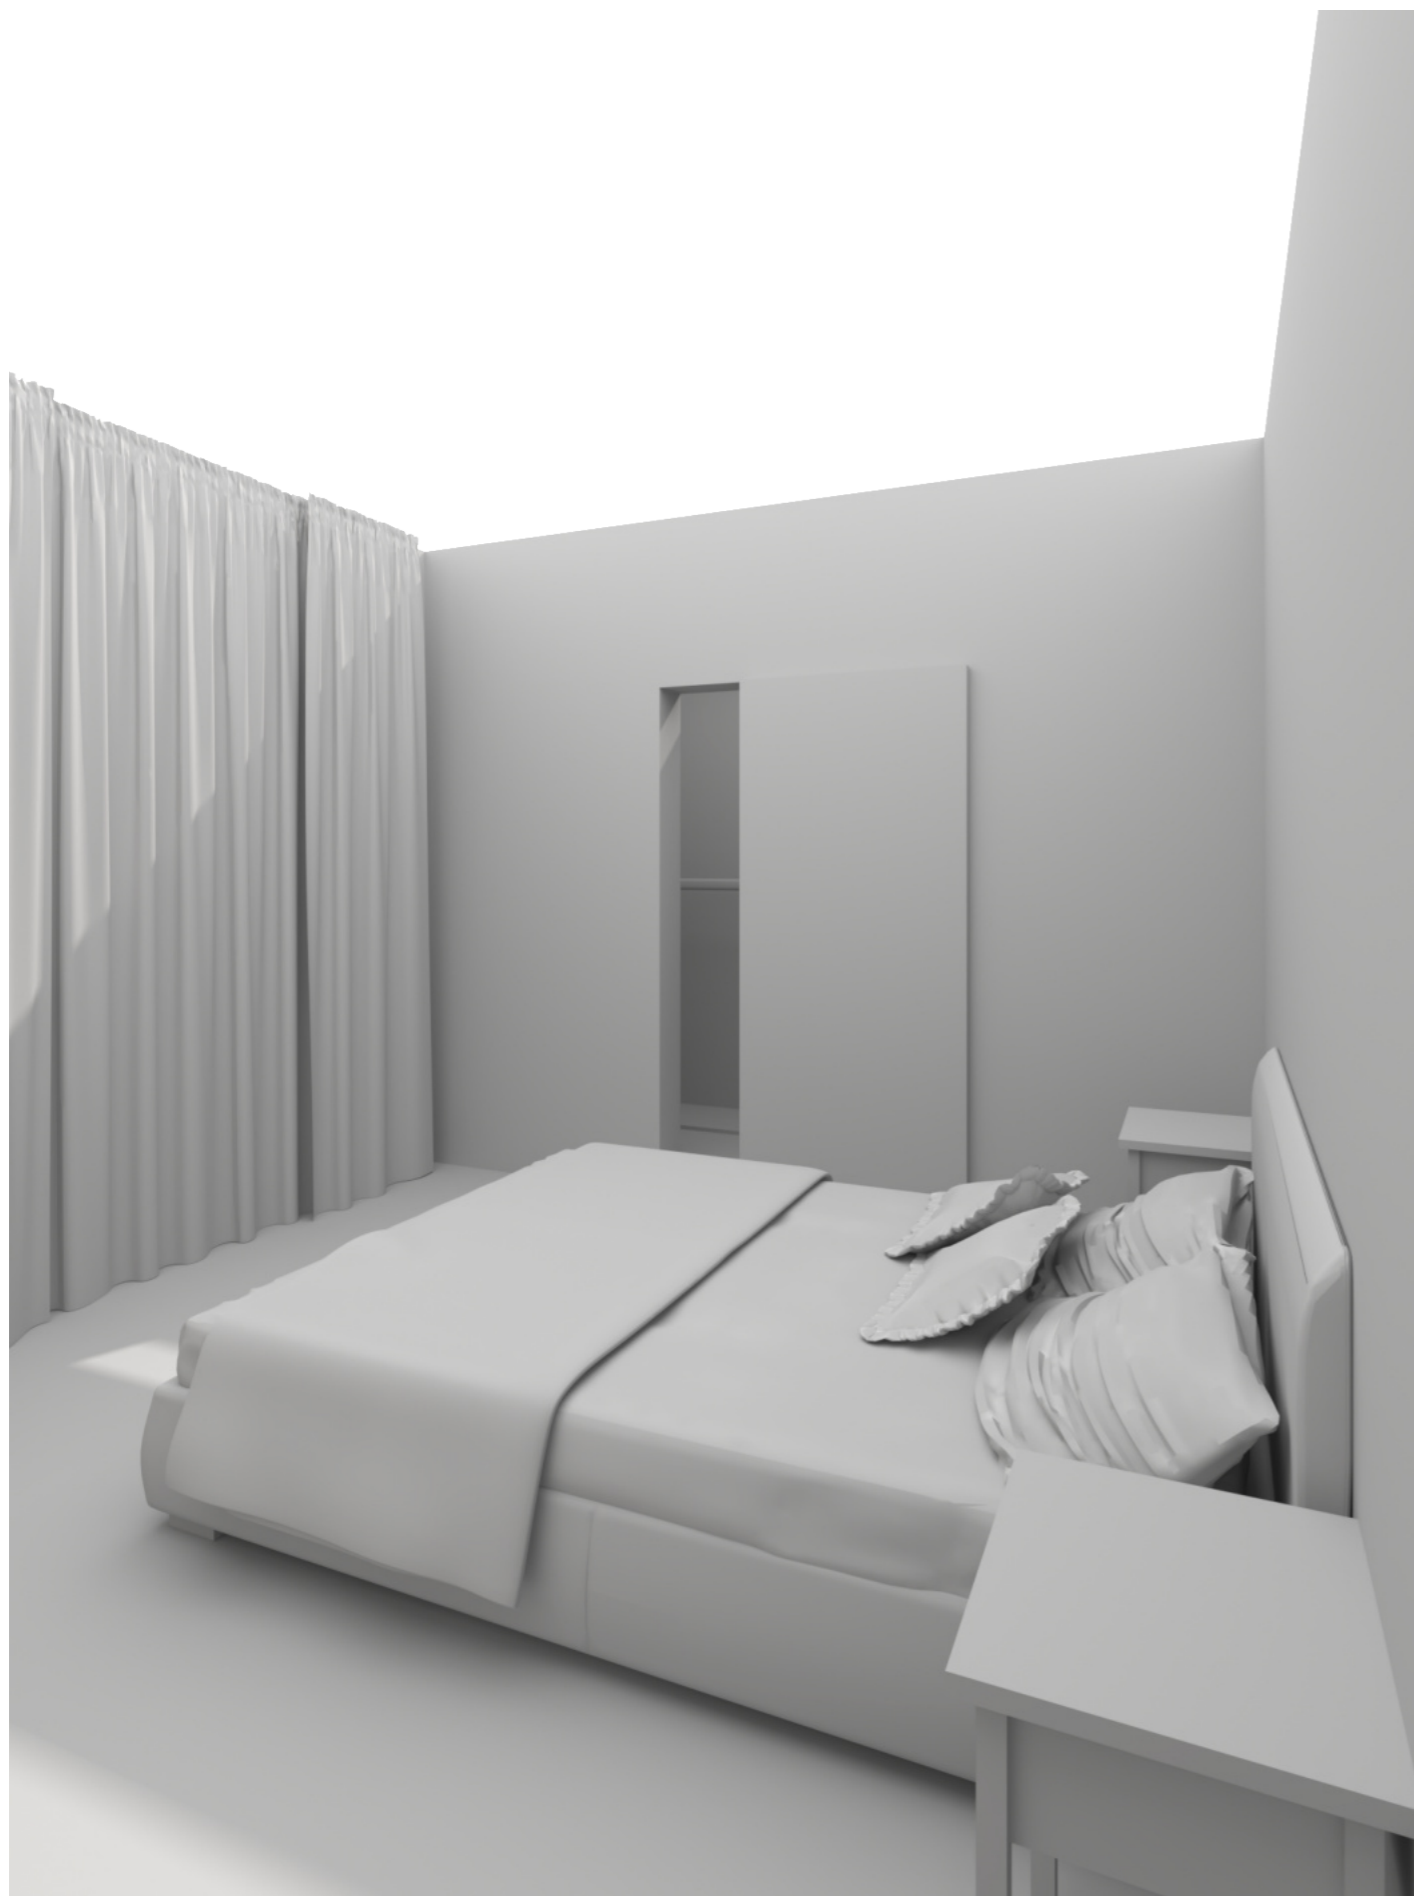

Изм.	Кол.уч.	Лист	№ Док.	Подп.	Дата	Дизайн-проект квартиры			Стадия	Лист	Листов
			Тарасова Ю.А.			3D вид Спальня			ДП	10	56
			Петухова Е.А.								
			Агамян А.А.			Экспресс-Дизайн					
			№ 001								




Изм.	Кол.уч.	Лист	№ Док.	Подп.	Дата	Дизайн-проект квартиры	Стадия	Лист	Листов
Коорд. проекта		Тарасова Ю.А.					3D вид Туалет/Ванная	ДП	11
Арх. проекта		Петухова Е.А.						Экспресс-Дизайн	
Диз. проекта		Агамьян А.А.							
№ Проекта		№ 001							

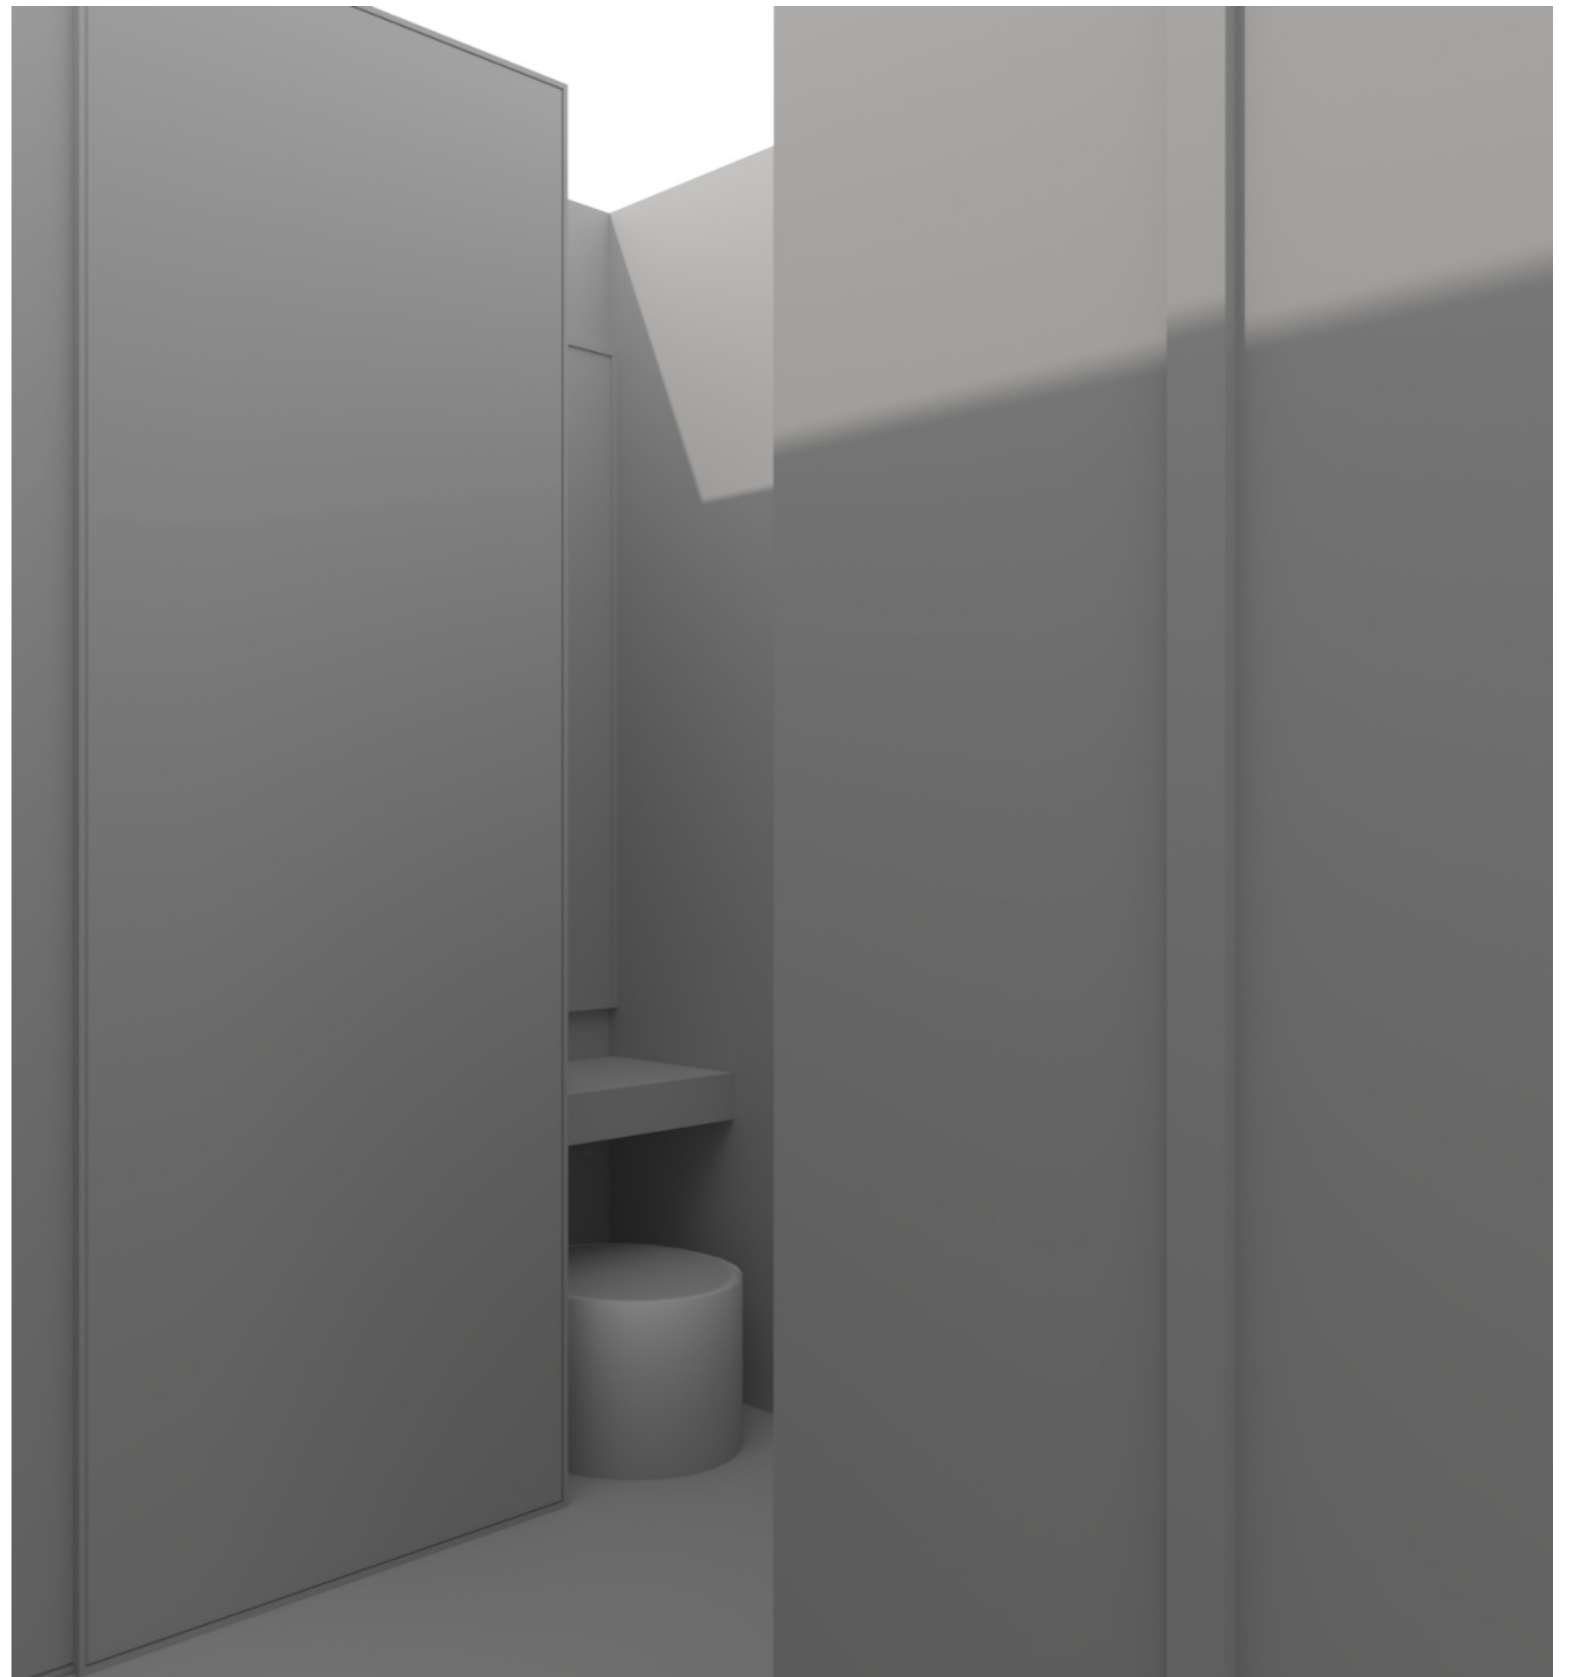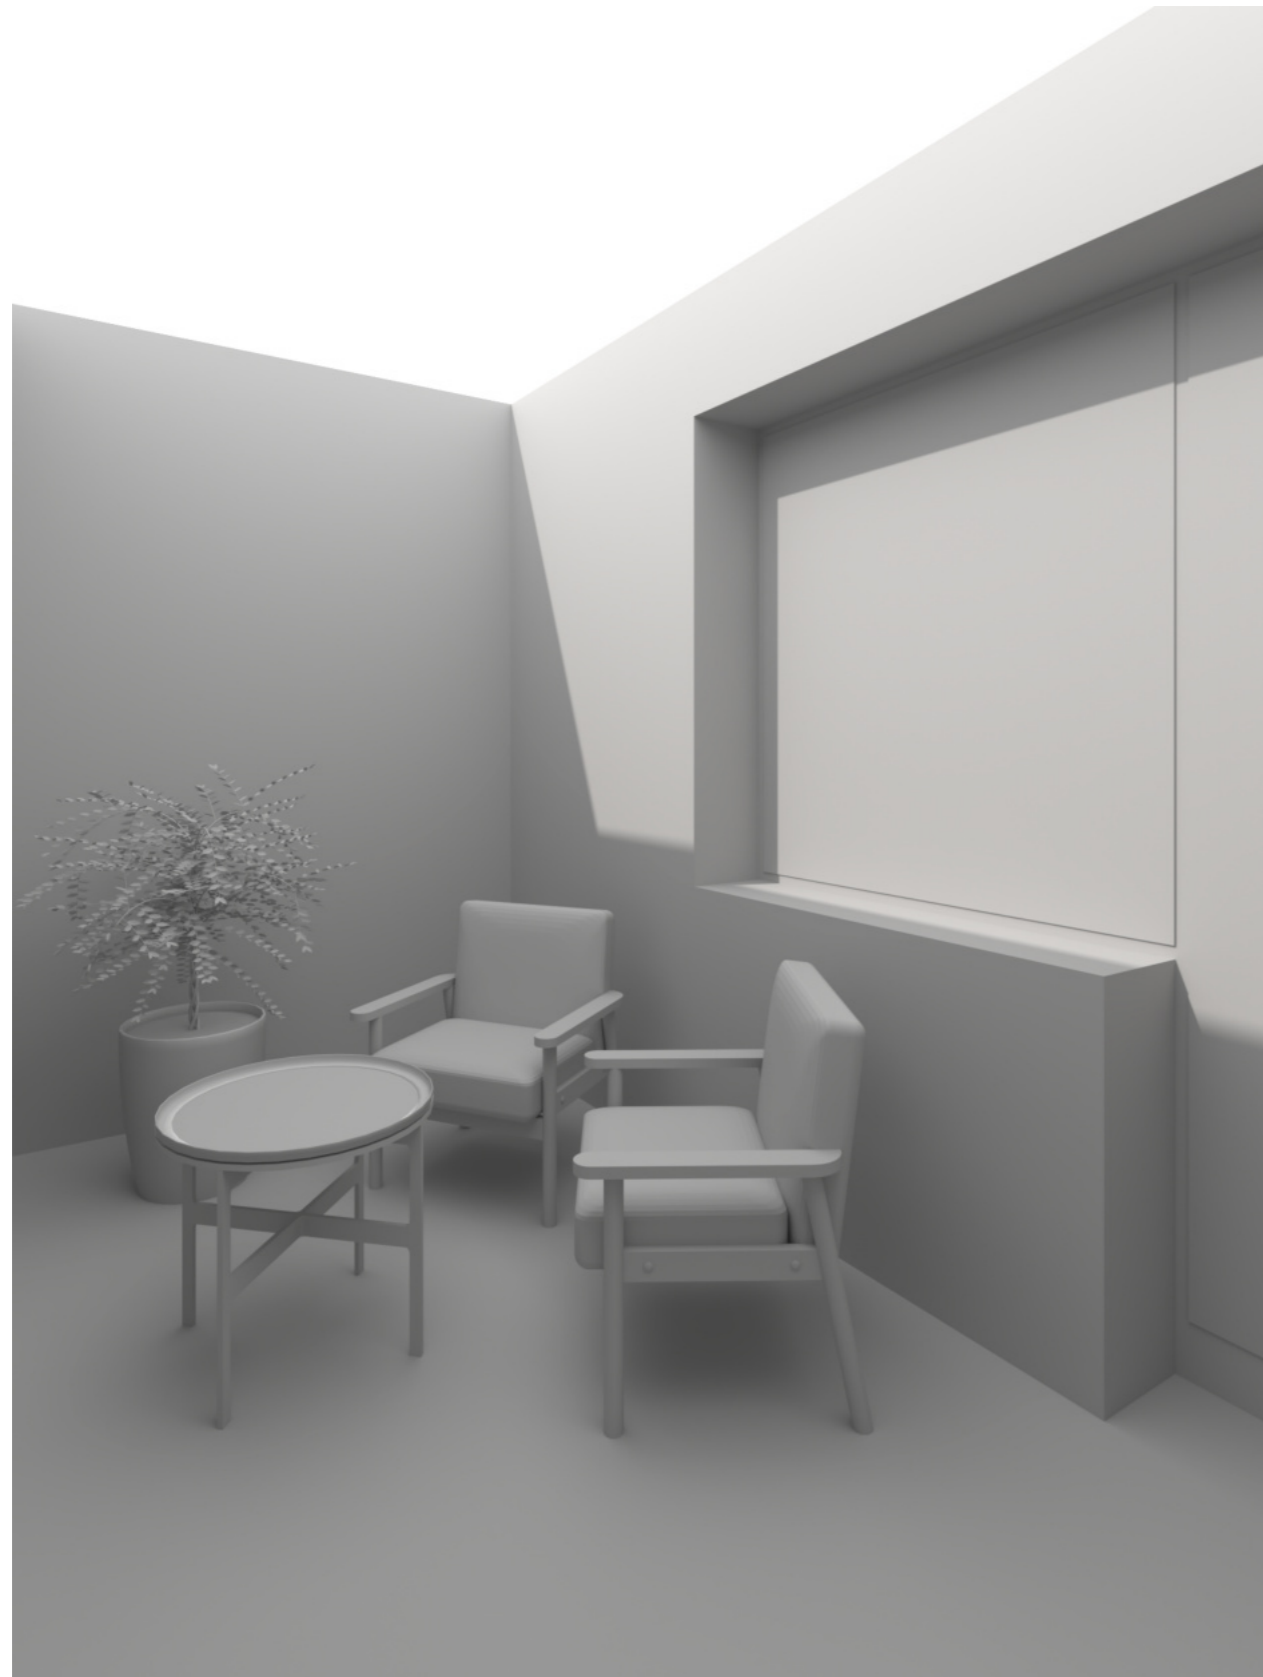


Изм.	Кол.уч.	Лист	№ Док.	Подп.	Дата	Дизайн-проект квартиры	Стадия	Лист	Листов
Коорд. проекта		Тарасова Ю.А.					3D вид Балкон/Прихожая	ДП	12
Арх. проекта		Петухова Е.А.						Экспресс-Дизайн	
Диз. проекта		Агамян А.А.							
№ Проекта		№ 001							

Вариант 2

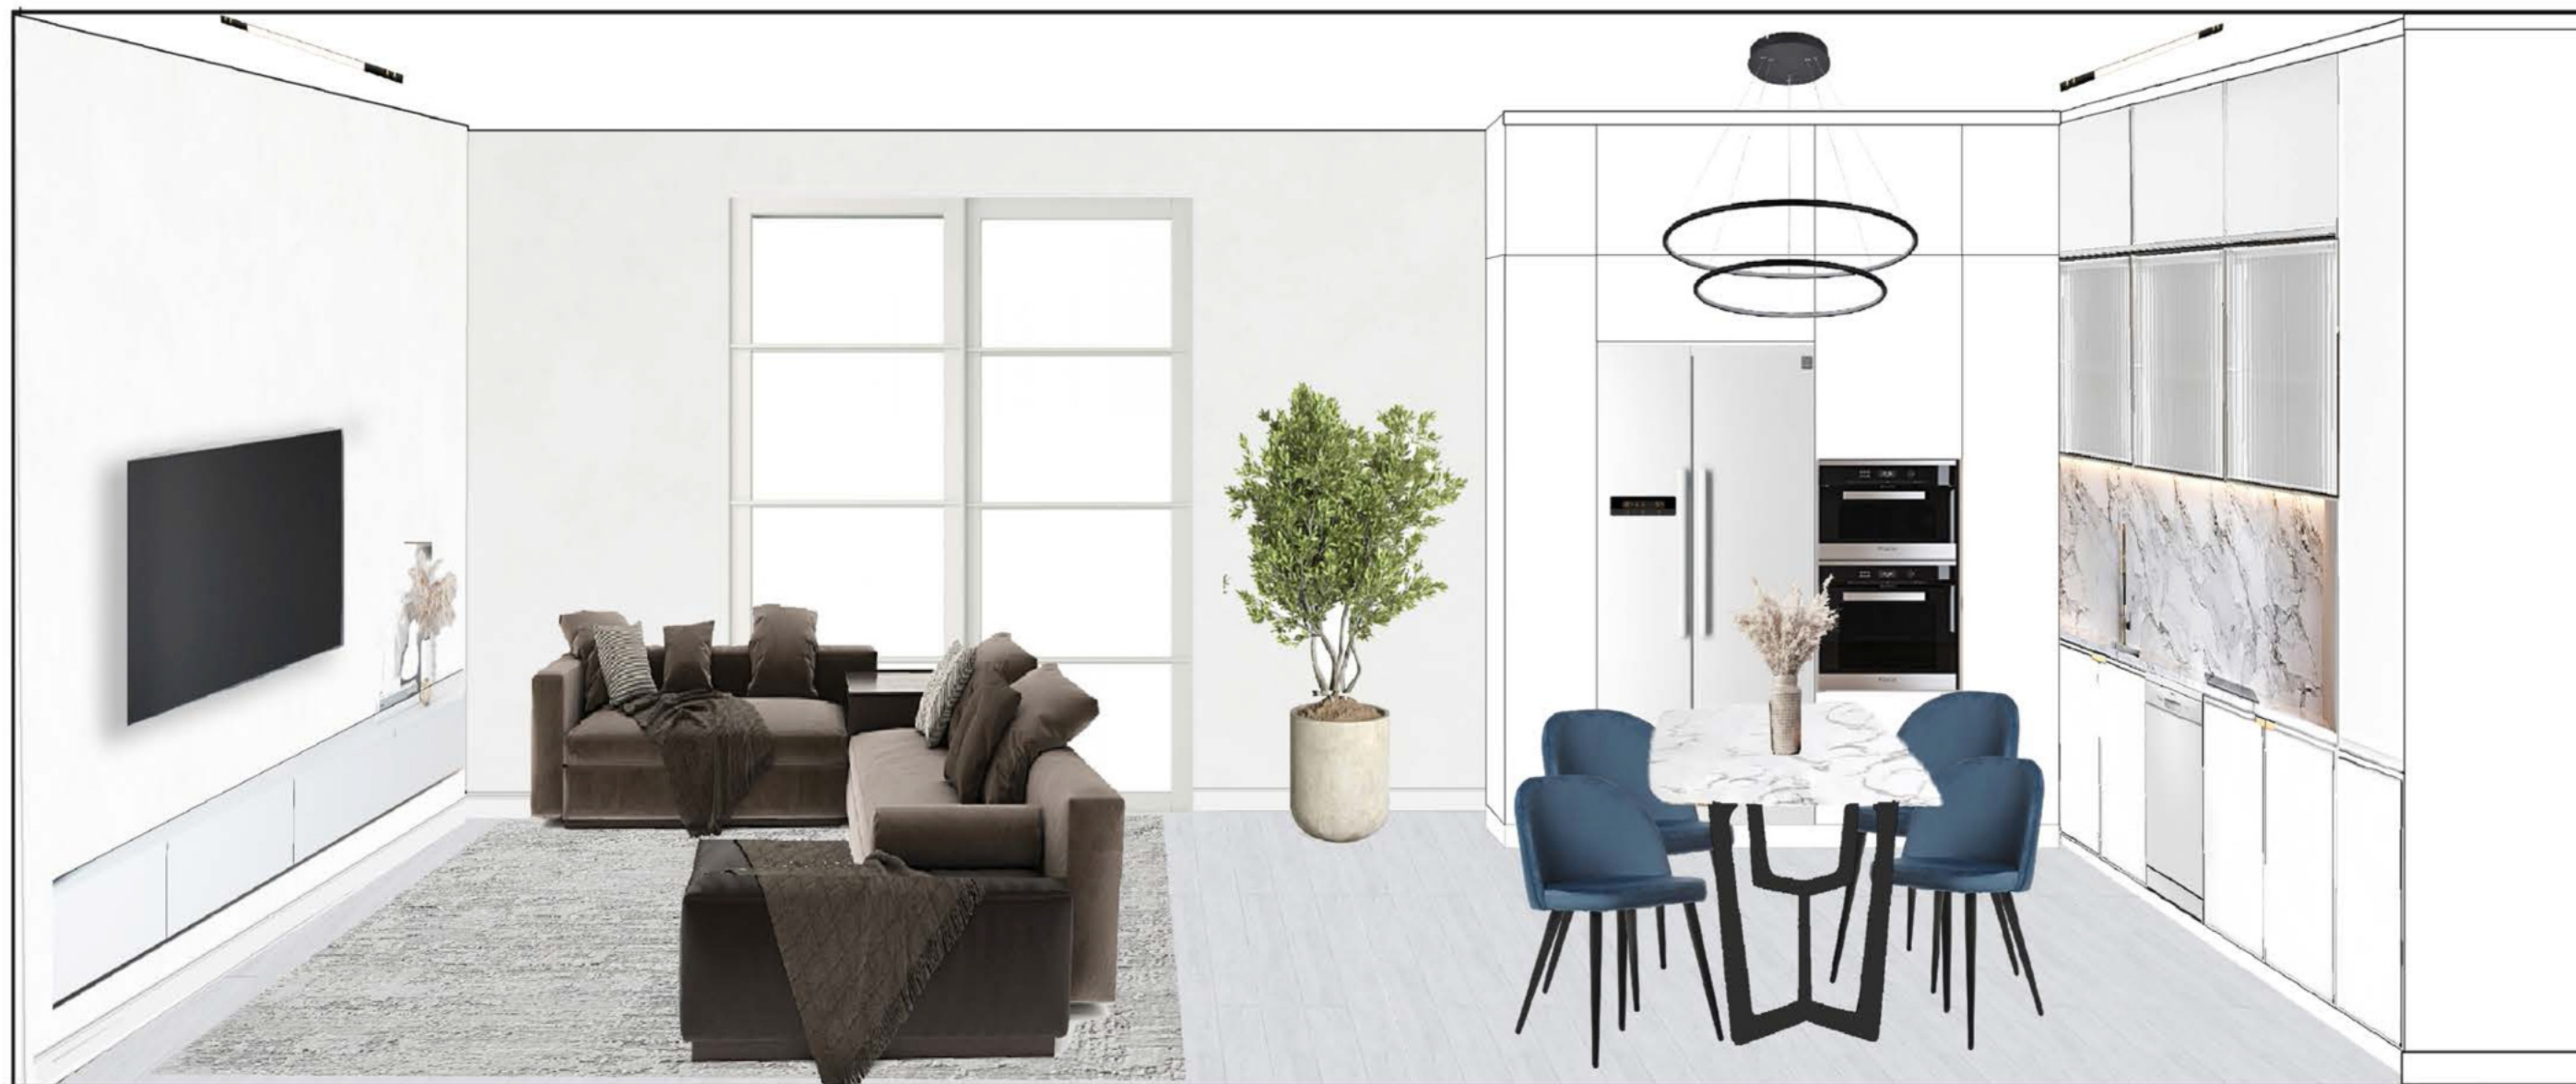


Пол ламинат
Кварц винил
Дуб арктический

Натяжной потолок
белый глянец

Изм.	Колуч	Лист	№Док	Подп.	Дата	Дизайн проект квартиры	Стадия	Лист	Листов
Коорд. проекта		Губанова Д.Р.						ЭП	3
Диз. проекта		Лобанова В.И.				НАЗВАНИЕ услуги на странице Премиум коллаж кухня - гостиная		Экспресс Дизайн	
№ Проекта		1745							

Вариант 2

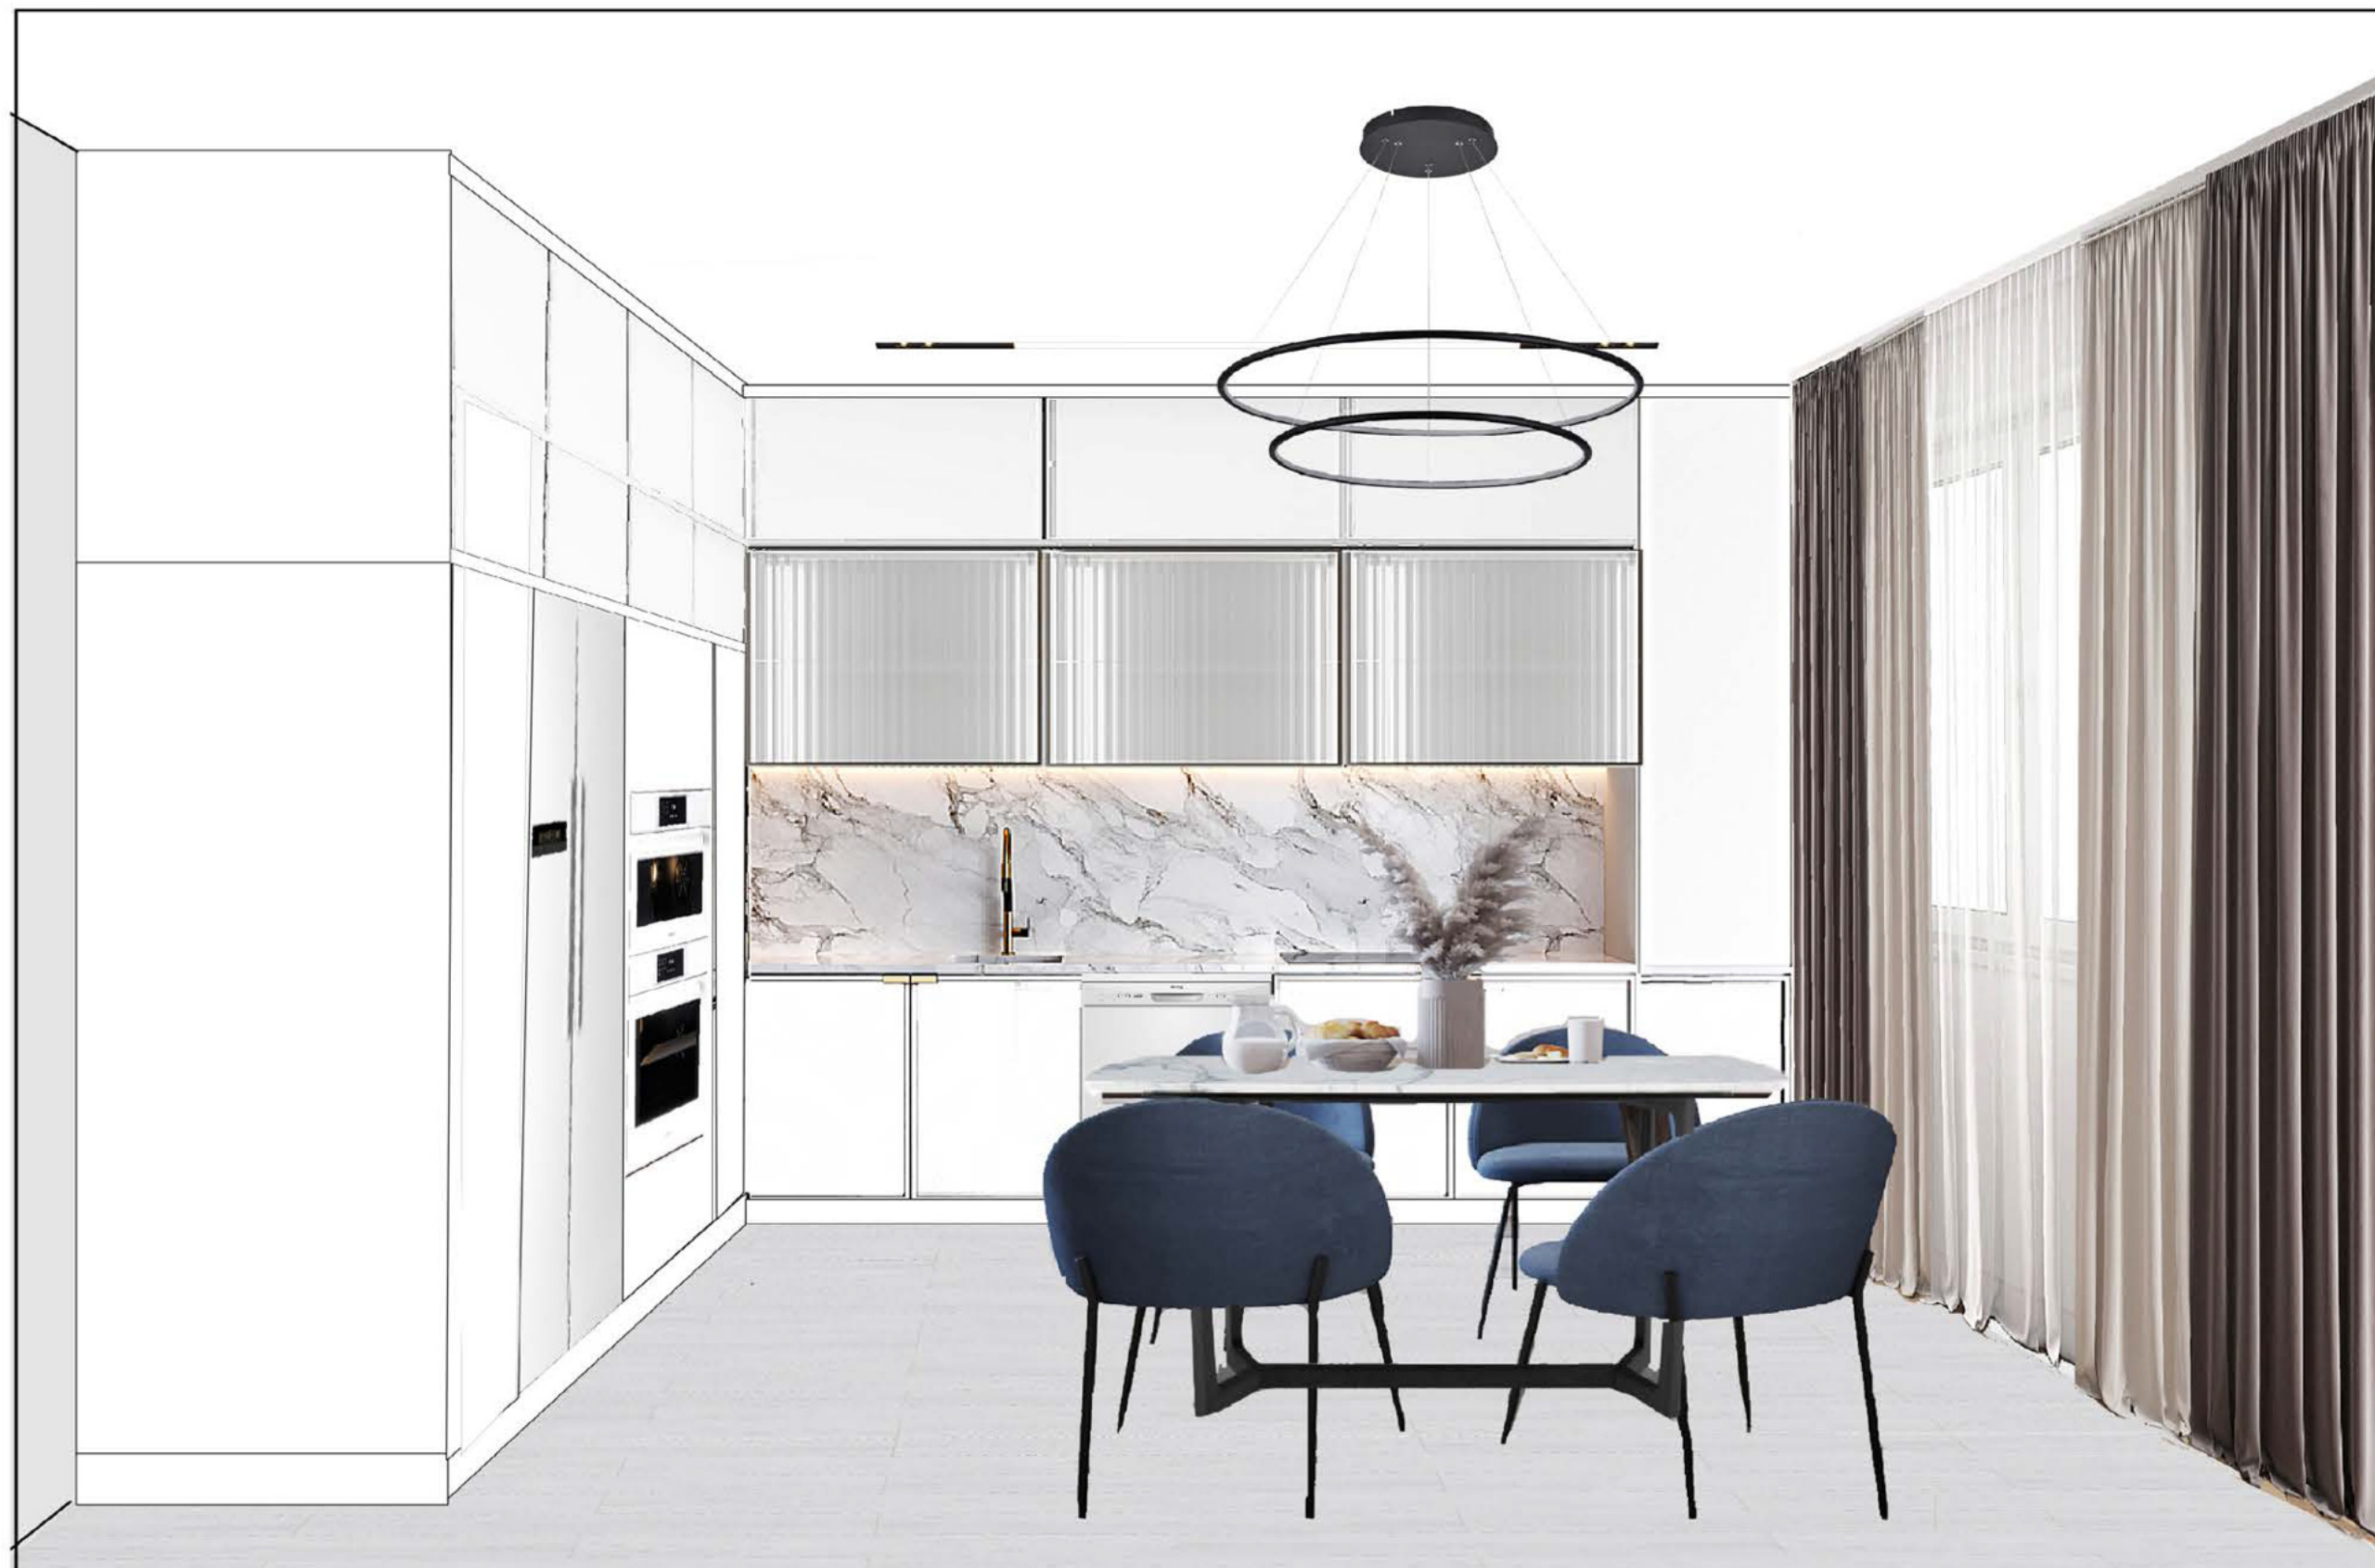

Пол ламинат
Кварц винил
Дуб арктический

Натяжной потолок
белый глянец

Изм.	Колуч	Лист	№Док	Подп.	Дата
Коорд. проекта		Губанова Д.Р.			
Диз. проекта		Лобанова В.И.			
№ Проекта		1745			

Дизайн проект квартиры


НАЗВАНИЕ услуги на странице
Премиум коллаж кухня - гостиная

Стадия	Лист	Листов
ЭП	4	27

Экспресс Дизайн



Вариант 1

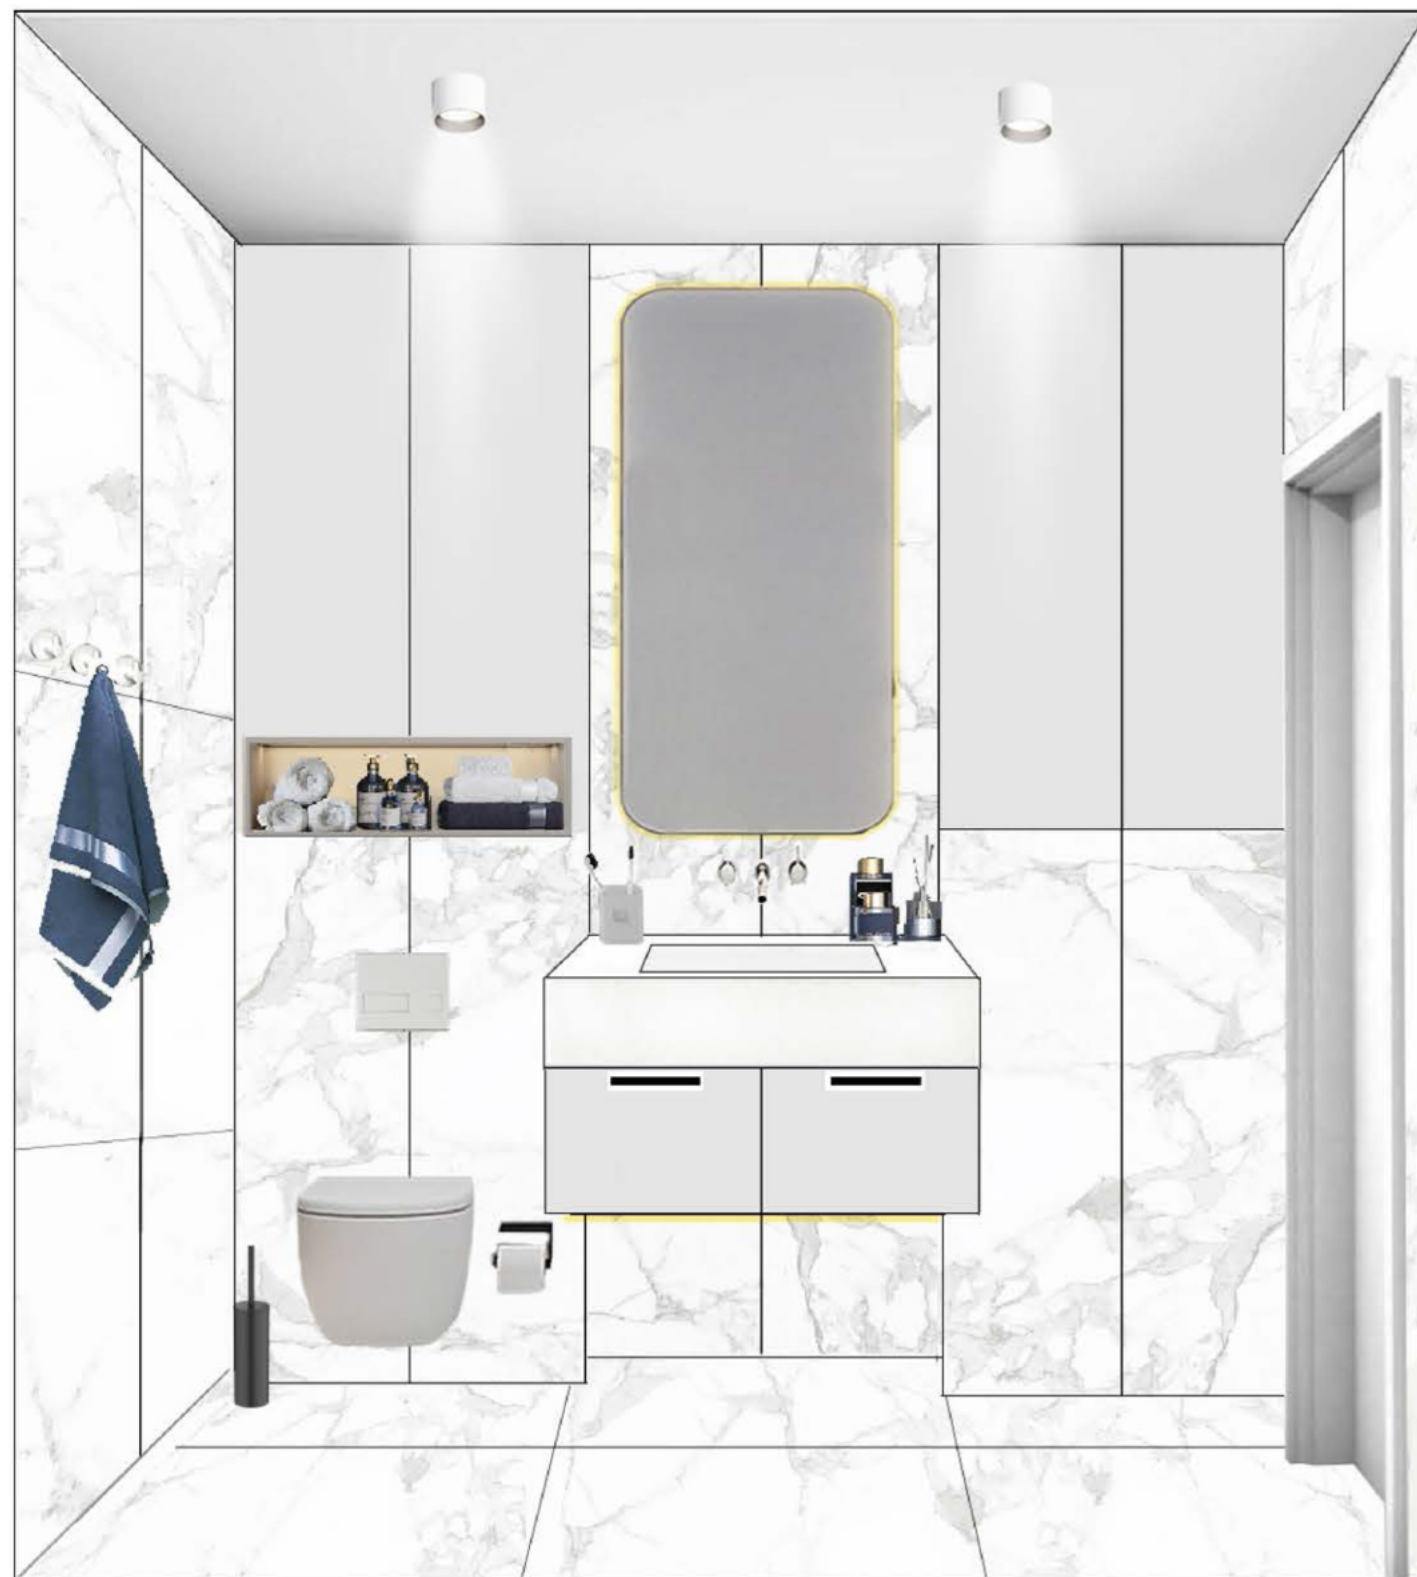

Бьянко
Микеланжело
Патинированный
60x120 см

Italon statuario
60x120

Натяжной
потолок
белый

Изм.	Колуч	Лист	№Док	Подп.	Дата	Дизайн проект квартиры	Стадия	Лист	Листов
Коорд. проекта		Губанова Д.Р.						ЭП	5
Диз. проекта		Лобанова В.И.				НАЗВАНИЕ услуги на странице Премиум коллаж санузла		Экспресс Дизайн	
№ Проекта		1745							

Вариант 5



Пол ламинат
Кварц винил
Дуб арктический

Декоративная штукатурка
цвет белый

Натяжной потолок
белый глянец

Изм.	Колуч	Лист	№Док	Подп.	Дата
Коорд. проекта		Губанова Д.Р.			
Диз. проекта		Лобанова В.И.			
№ Проекта		1745			

Дизайн проект квартиры

НАЗВАНИЕ услуги на странице
Премиум коллаж спальня

Стадия	Лист	Листов
ЭП	16	27
		Экспресс Дизайн



Пол ламинат
Кварц винил
Дуб арктический

Краска
светло - синяя

Натяжной потолок
белый глянец

Изм.	Колуч	Лист	№Док	Подп.	Дата
Коорд. проекта	Губанова Д.Р.				
Диз. проекта	Лобанова В.И.				
№ Проекта	1745				

Дизайн проект квартиры

НАЗВАНИЕ услуги на странице
Премиум коллаж детской

Стадия	Лист	Листов
ЭП	22	27



Экспресс Дизайн

Вариант 2




Пол ламинат
Кварц винил
Дуб арктический

Краска
синяя
RAL


Натяжной потолок
белый глянец

Изм.	Колуч	Лист	№Док	Подп.	Дата
Коорд. проекта	Губанова Д.Р.				
Диз. проекта	Лобанова В.И.				
№ Проекта	1745				

Дизайн проект квартиры	Стадия	Лист	Листов
	ЭП	25	27
НАЗВАНИЕ услуги на странице Премиум коллаж детской			

Экспресс Дизайн	
-----------------	--

ПЛАН ПРИВЯЗКИ ОСВЕТИТЕЛЬНЫХ ПРИБОРОВ М1:50

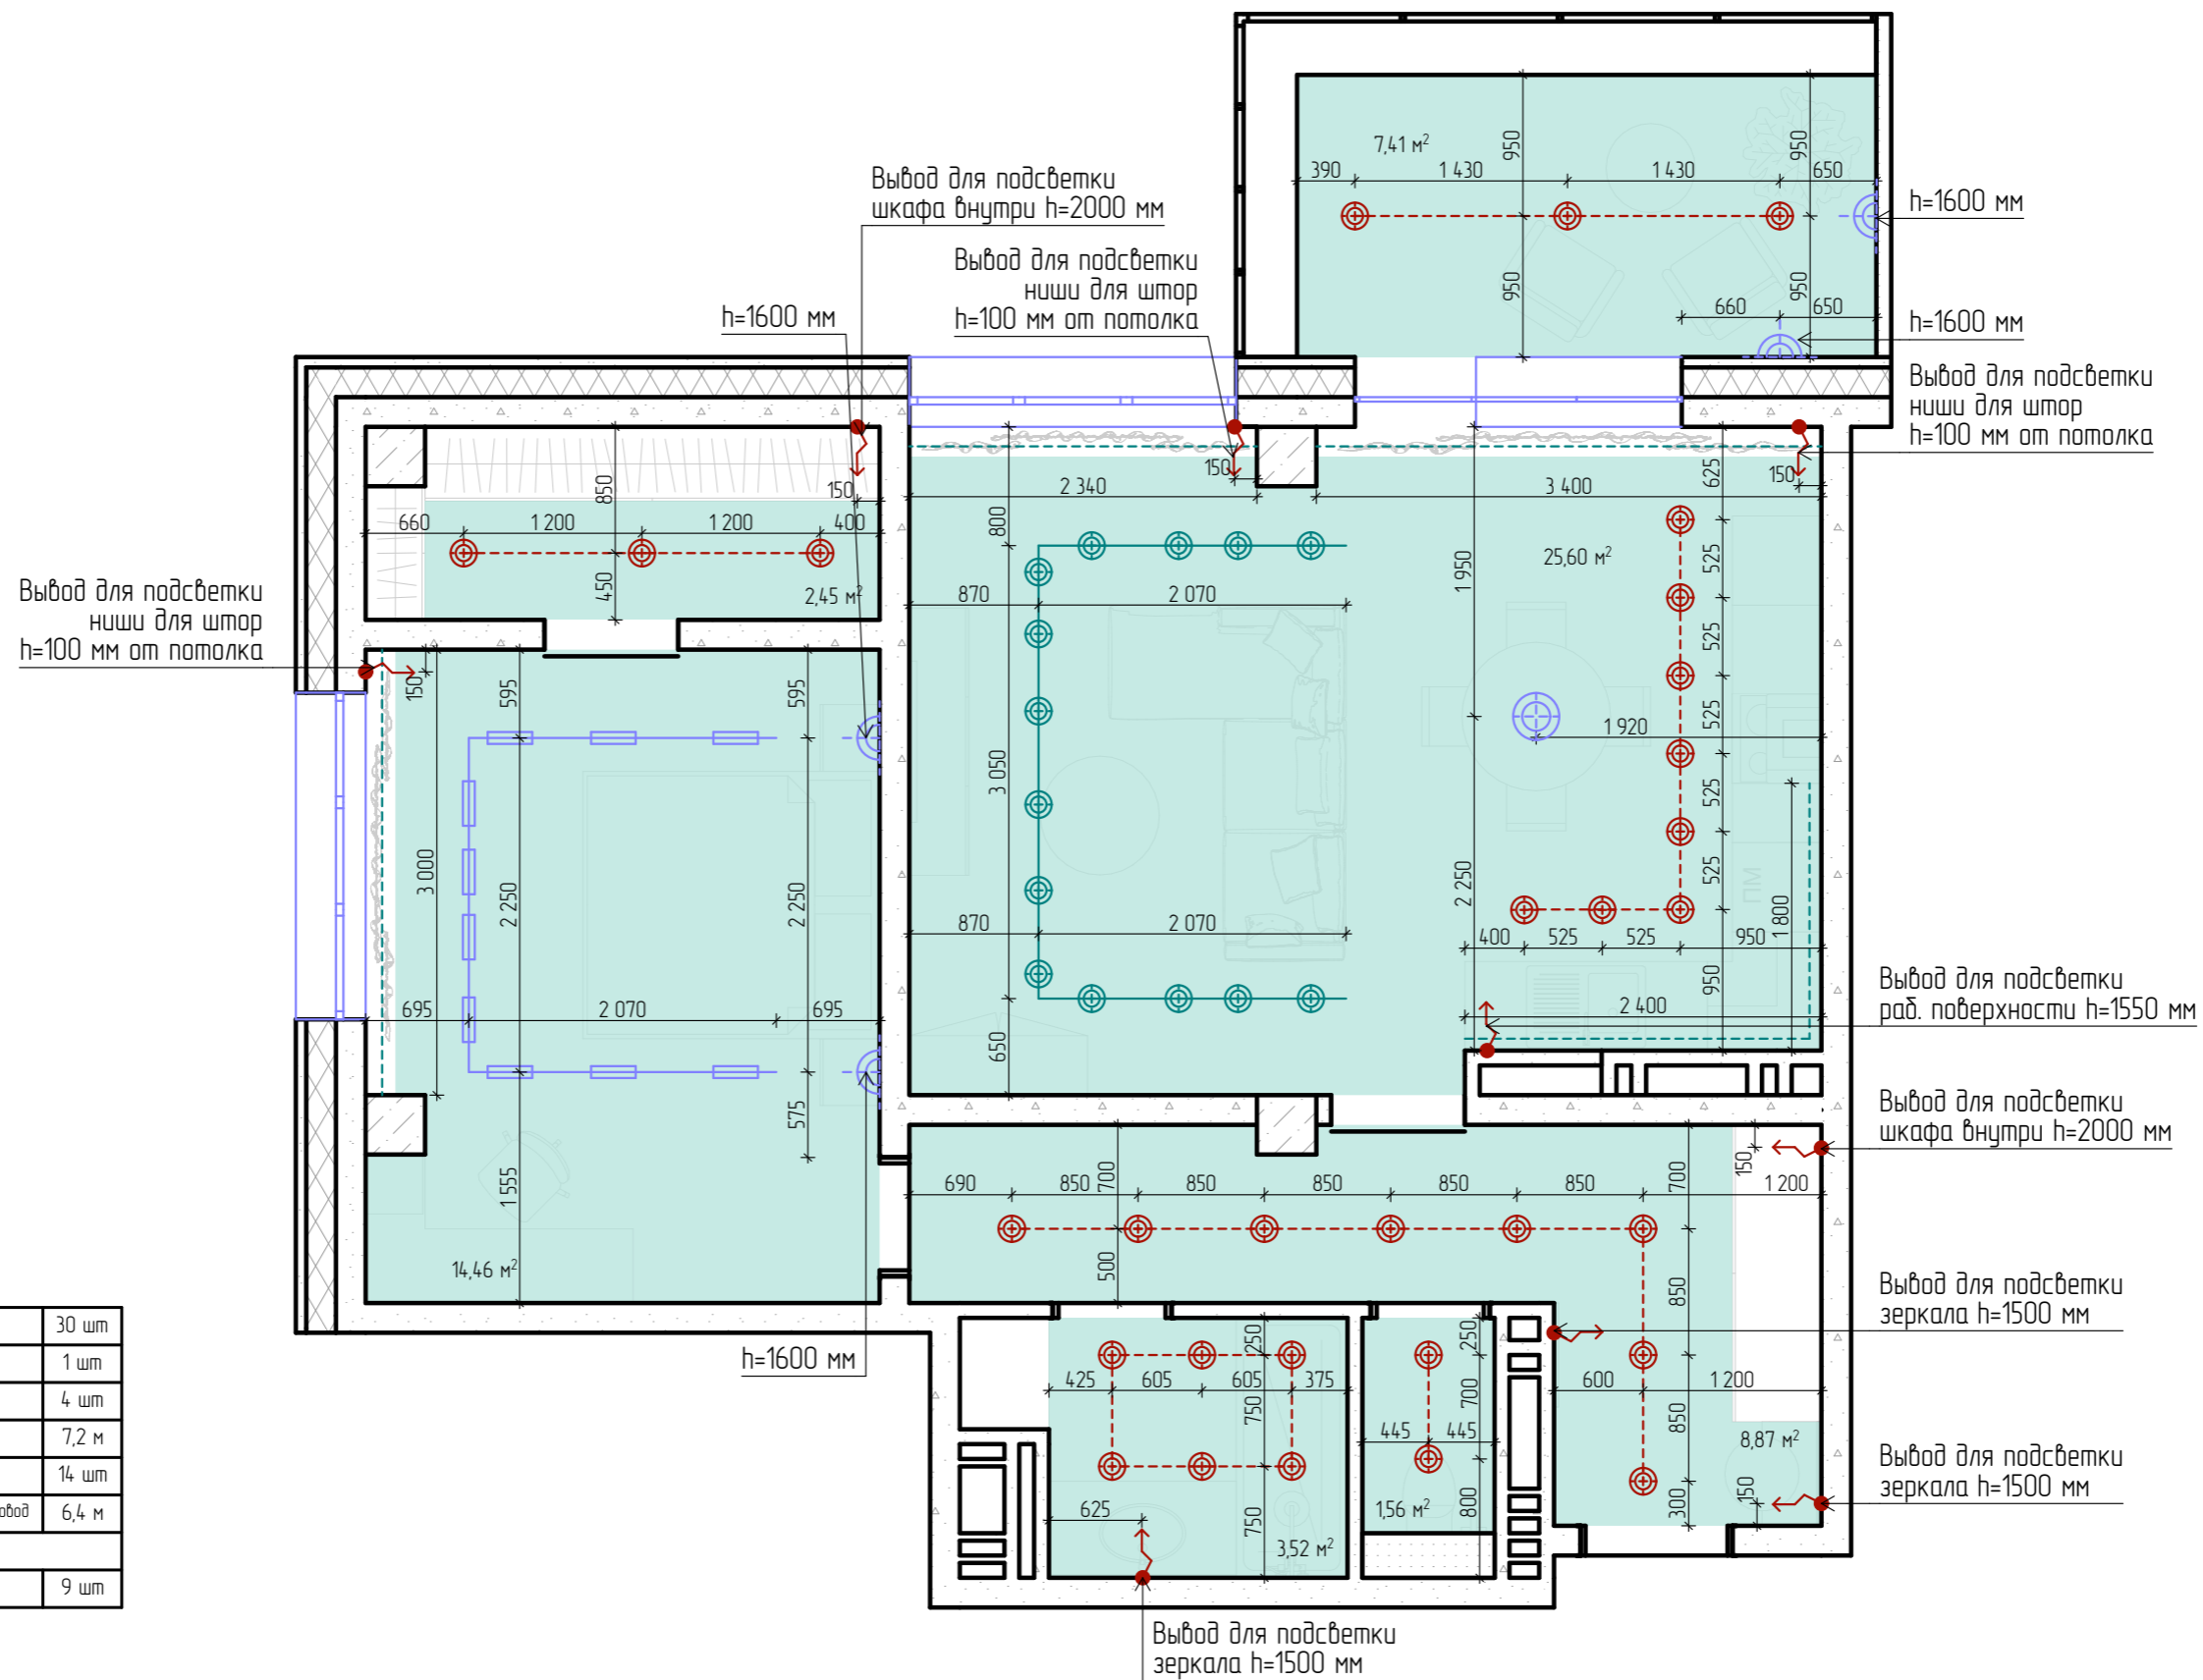

Условные обозначения


	Точечный светильник	30 шт
	Подвесной светильник	1 шт
	Бра	4 шт
	Трековый шинопровод	7,2 м
	Трековый светильник	14 шт
	Встраиваемый магнитный шинопровод	6,4 м
	LED подсветка	
	Эл. вывод	9 шт

Примечание:

1. Размеры уточнить по месту после выполнения черновых работ.
2. Конфигурацию подсветки внутри шкафов согласовать с производителем мебели после ее проекта.
3. Технические характеристики светильников уточнить в инструкции от производителя.
4. Все размеры и высотные отметки даны от оси прибора.

Изм.	Колуч.	Лист	№ Док.	Подп.	Дата	Стадия	Лист	Листов	
Коорд. проекта			Тарасова Ю.А.			Дизайн-проект квартиры	ДП	25	56
Арх. проекта			Петухова Е.А.				План привязки осветительных приборов М1:50		Экспресс-Дизайн
Диз. проекта			Агамян А.А.						
№ Проекта			№ 001						

ПЛАН РАЗВОДКИ ОСВЕТИТЕЛЬНЫХ ПРИБОРОВ НА ВЫКЛЮЧАТЕЛИ М1:50

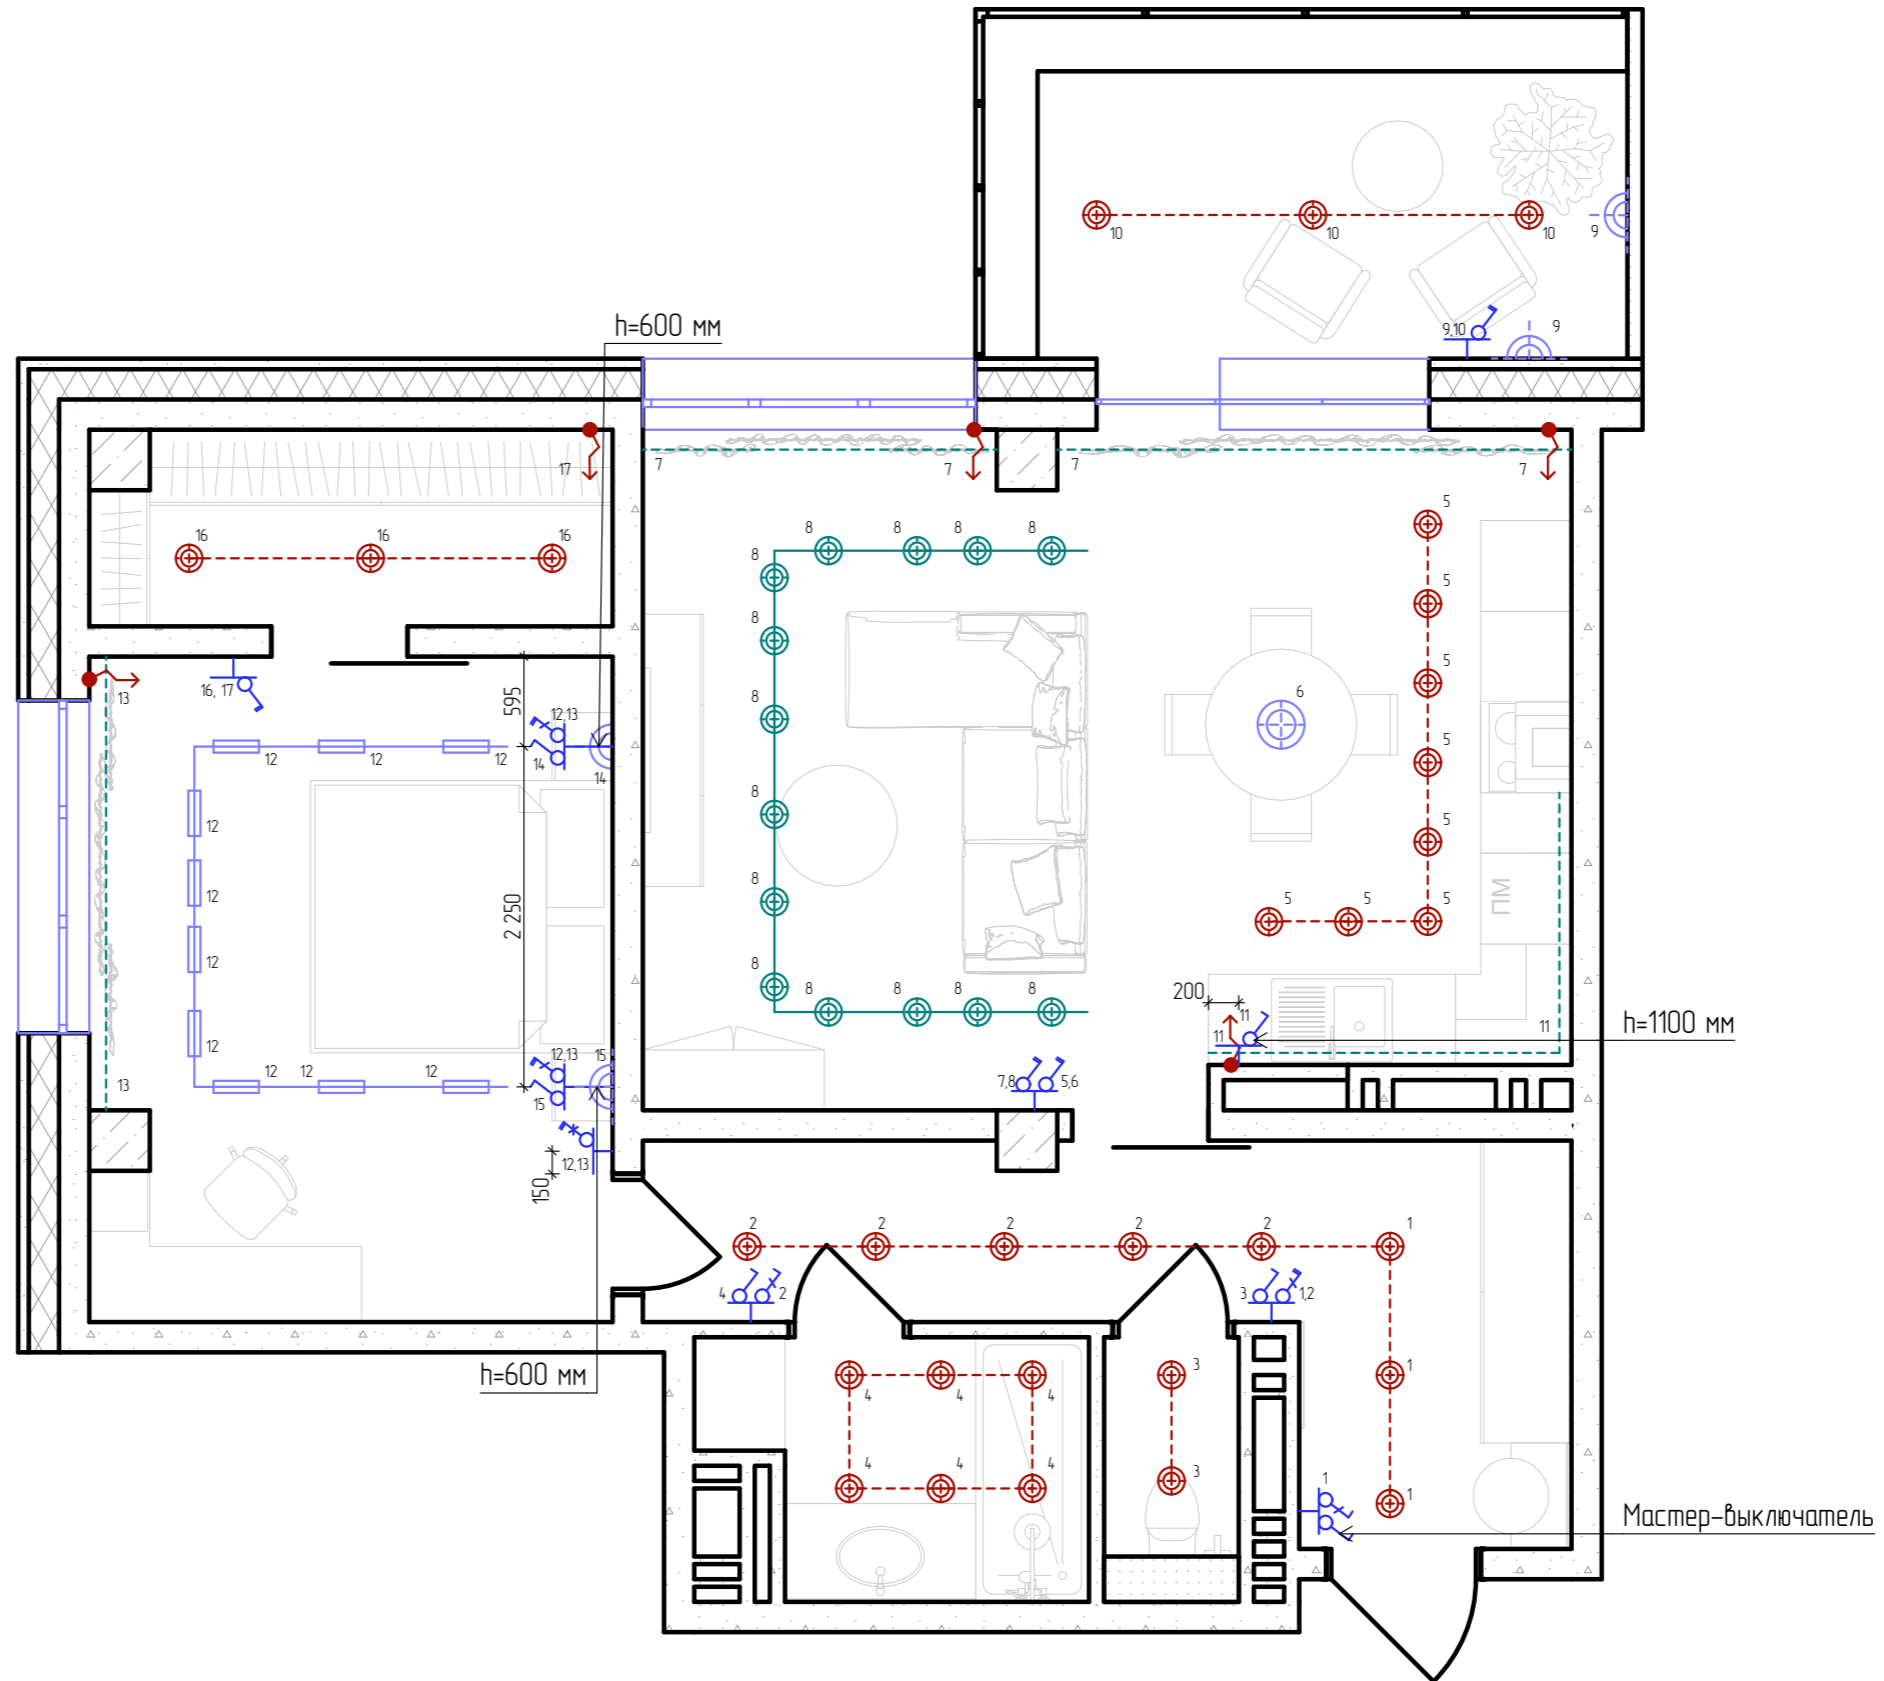

Условные обозначения


	Выключатель одноклавишный
	Выключатель двухклавишный
	Выключатель одноклавишный проходной
	Выключатель двухклавишный проходной
	Выключатель двухклавишный перекрестный
	Выключатель двухклавишный для группы светильников

Примечание:

1. Все выключатели устанавливать посередине простенка либо на расстоянии 250 мм от края проема, если не указано иное.
2. Высота до оси выключателей = 900 мм от УЧП, если не указано иное.
3. Рядом расположенные выключатели и розетки объединить в общую рамку.
4. Распределительную коробку скрыть, предварительно отметив их на плане, план передать Заказчику. К распределительным коробкам должен быть доступ в дальнейшем по необходимости Заказчика. Наличие распределительных коробок под керамогранитом, стеновыми панелями, за встроенными шкафами - согласовать с Заказчиком.
5. Смотреть совместно с развертками по стенам помещений.
6. Расположение выключателей уточнить по разверткам необходимых помещений!

Изм.	Кол.уч.	Лист	№ Док.	Подп.	Дата	Стадия	Лист	Листов	
Коорд. проекта			Тарасова Ю.А.			Дизайн-проект квартиры	ДП	26	56
Арх. проекта			Петухова Е.А.				План разводки осветительных приборов на выключатели М1:50		Экспресс-Дизайн
Диз. проекта			Агамян А.А.						
№ Проекта			№ 001						

ПЛАН ЭЛЕКТРИКИ М1:50

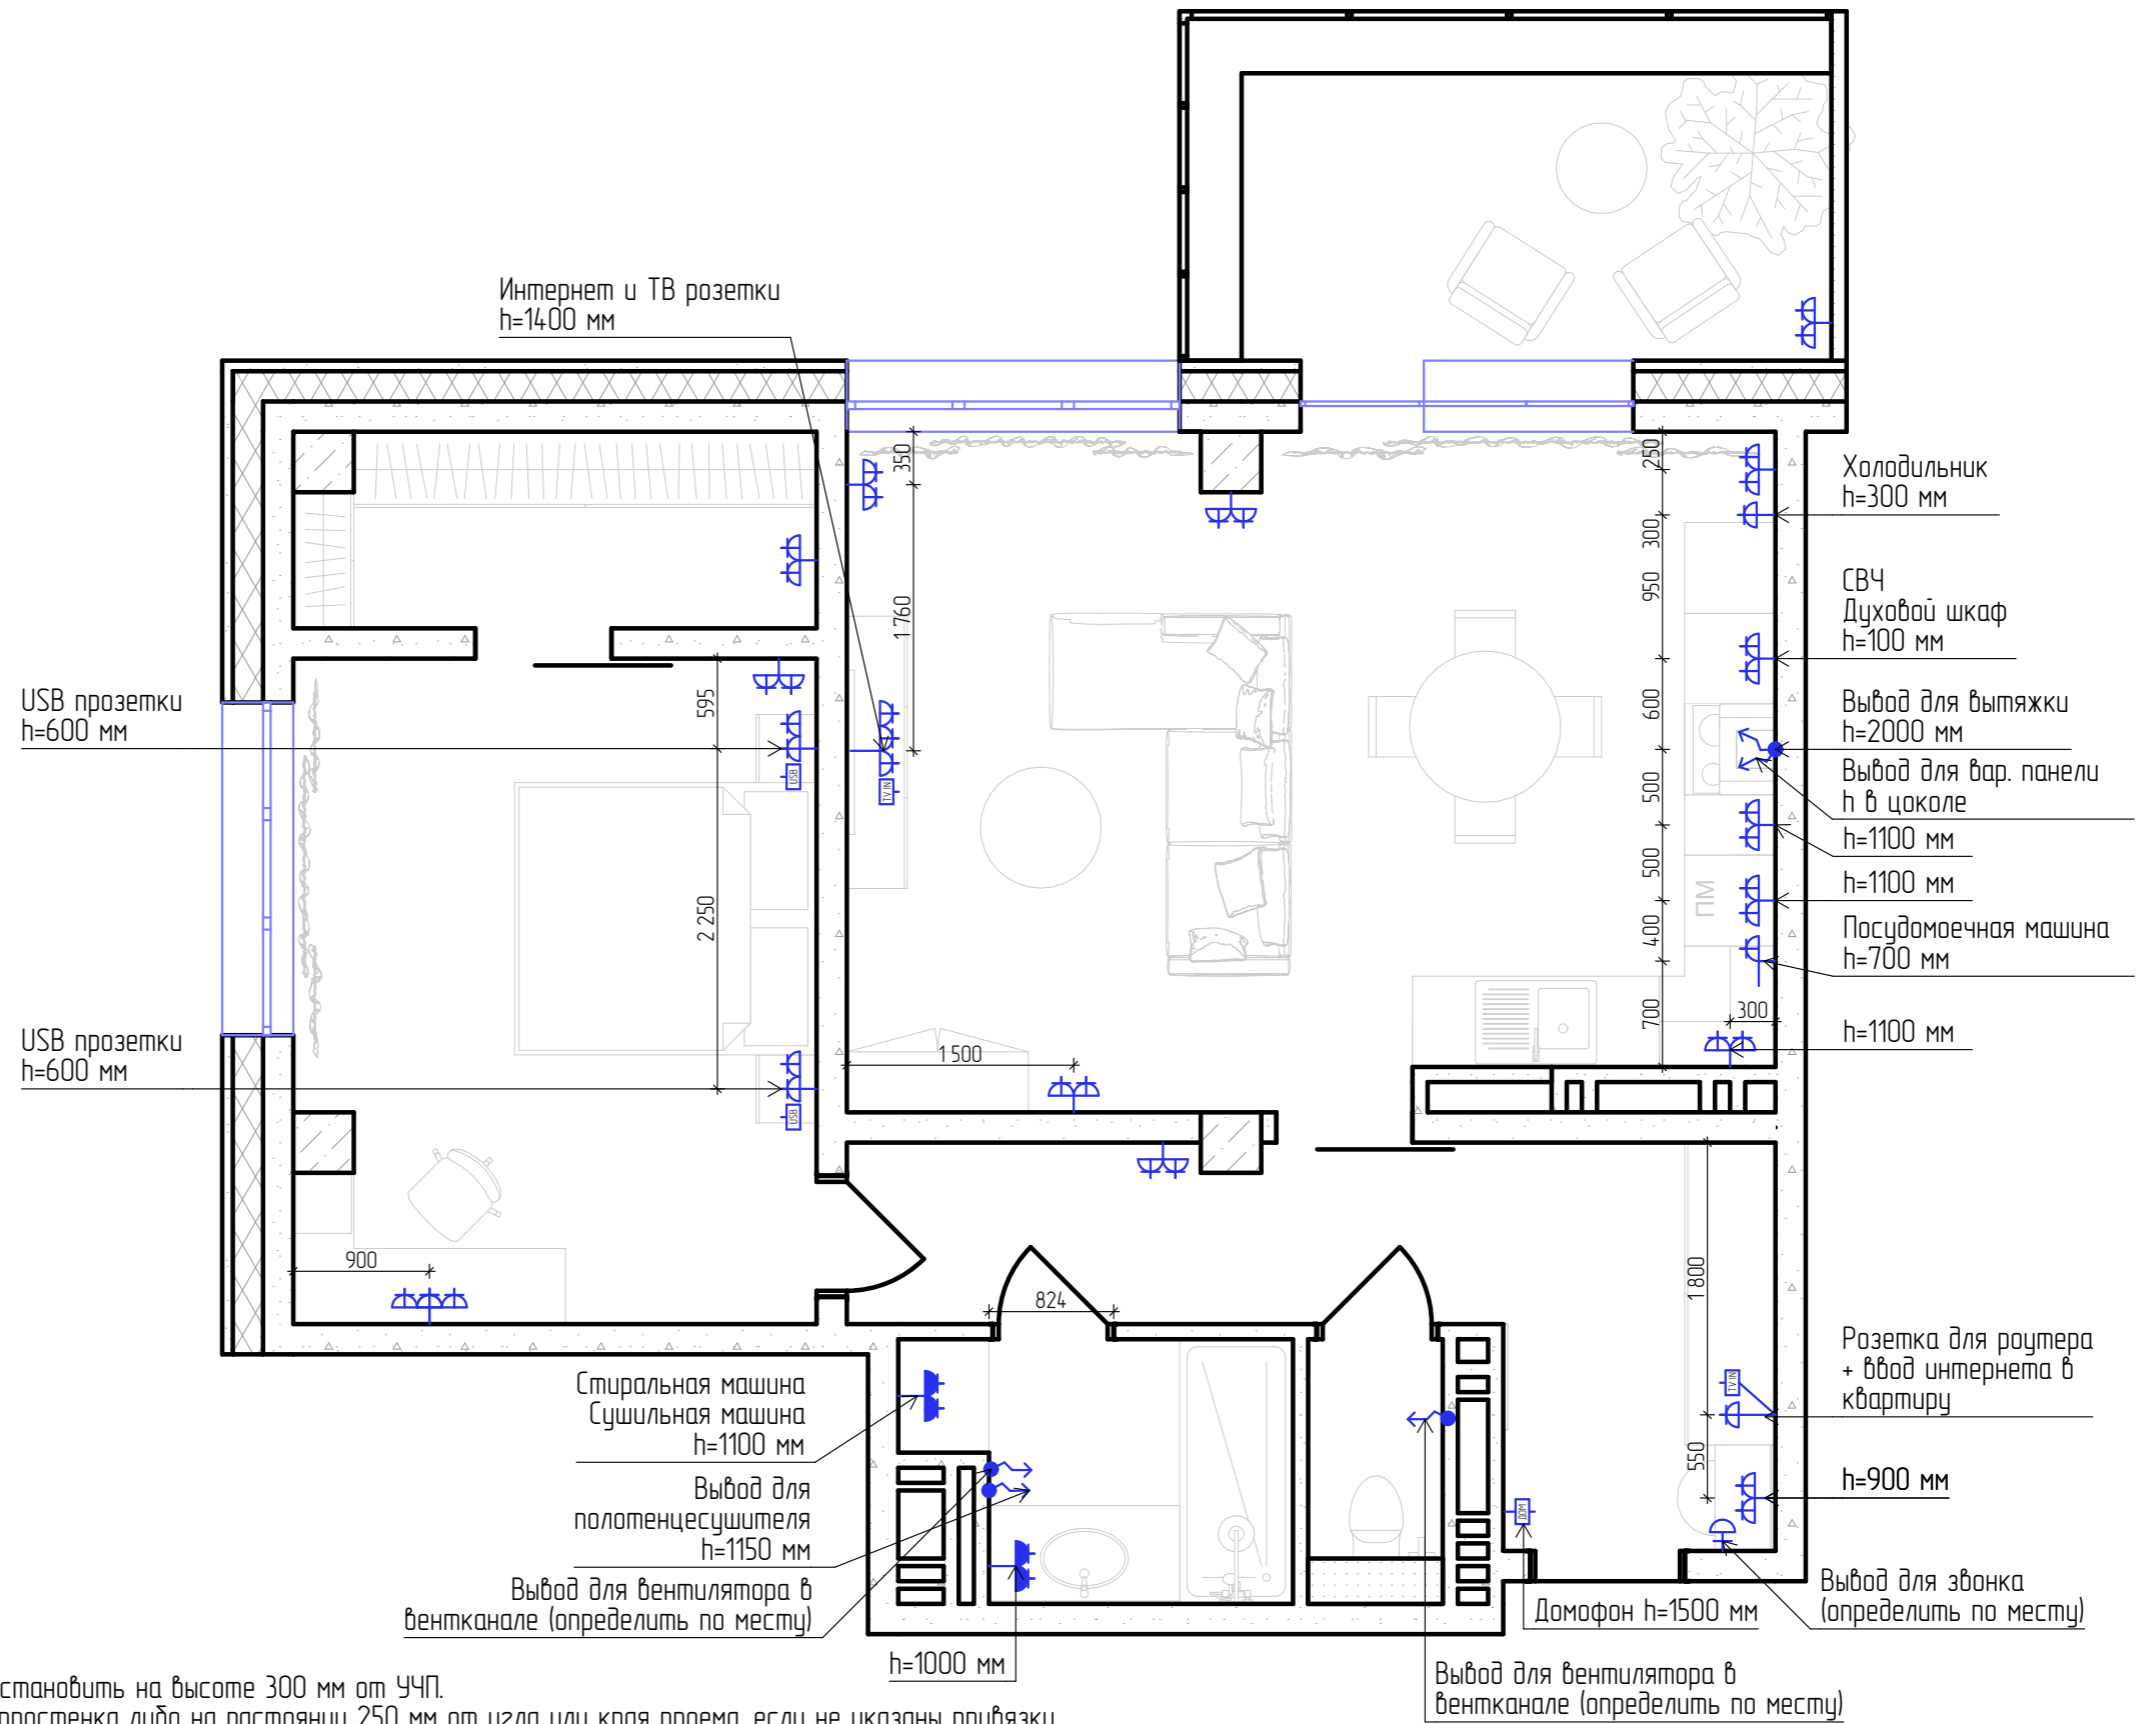

Условные обозначения


	Розетка с заземлением
	2-ая розета с заземлением
	Розетка с заземлением IP44
	Вывод для звонка
	Вывод провода
	Двойная USB розетка
	Интернет и ТВ розетка
	Домофон

Примечание:

1. Все розетки, кроме обозначенных, установить на высоте 300 мм от УЧП.
2. Розетки располагать на середине простенка либо на расстоянии 250 мм от угла или края проема, если не указаны привязки.
3. Привязки даны в мм от УЧП до центра группы приборов.
4. Розетки и выключатели устанавливать блоками.
5. Привязку и размещение розеток и выводов кухонного гарнитура согласовать с изготовителям после подбора мебели заказчиком.
6. Точное расположение выводов под вентиляторы определить по месту.
7. Расположение выводов у кондиционеров уточнить у специалистов!
8. Расположение розеток уточнить по разверткам необходимых помещений!
9. Размещение и габаритные размеры электрощитка согласовать со специалистами.

Изм.	Кол.уч.	Лист	№ Док.	Подп.	Дата	Стадия	Лист	Листов
Коорд. проекта			Тарасова Ю.А.			Дизайн-проект квартиры	ДП	27 / 56
Арх. проекта			Петухова Е.А.					
Диз. проекта			Агамян А.А.			План электрики М1:50		Экспресс-Дизайн
№ Проекта			№ 001					

ПЛАН ЭЛЕКТРИЧЕСКОГО ПОДОРЕВА ПОЛА М1:50

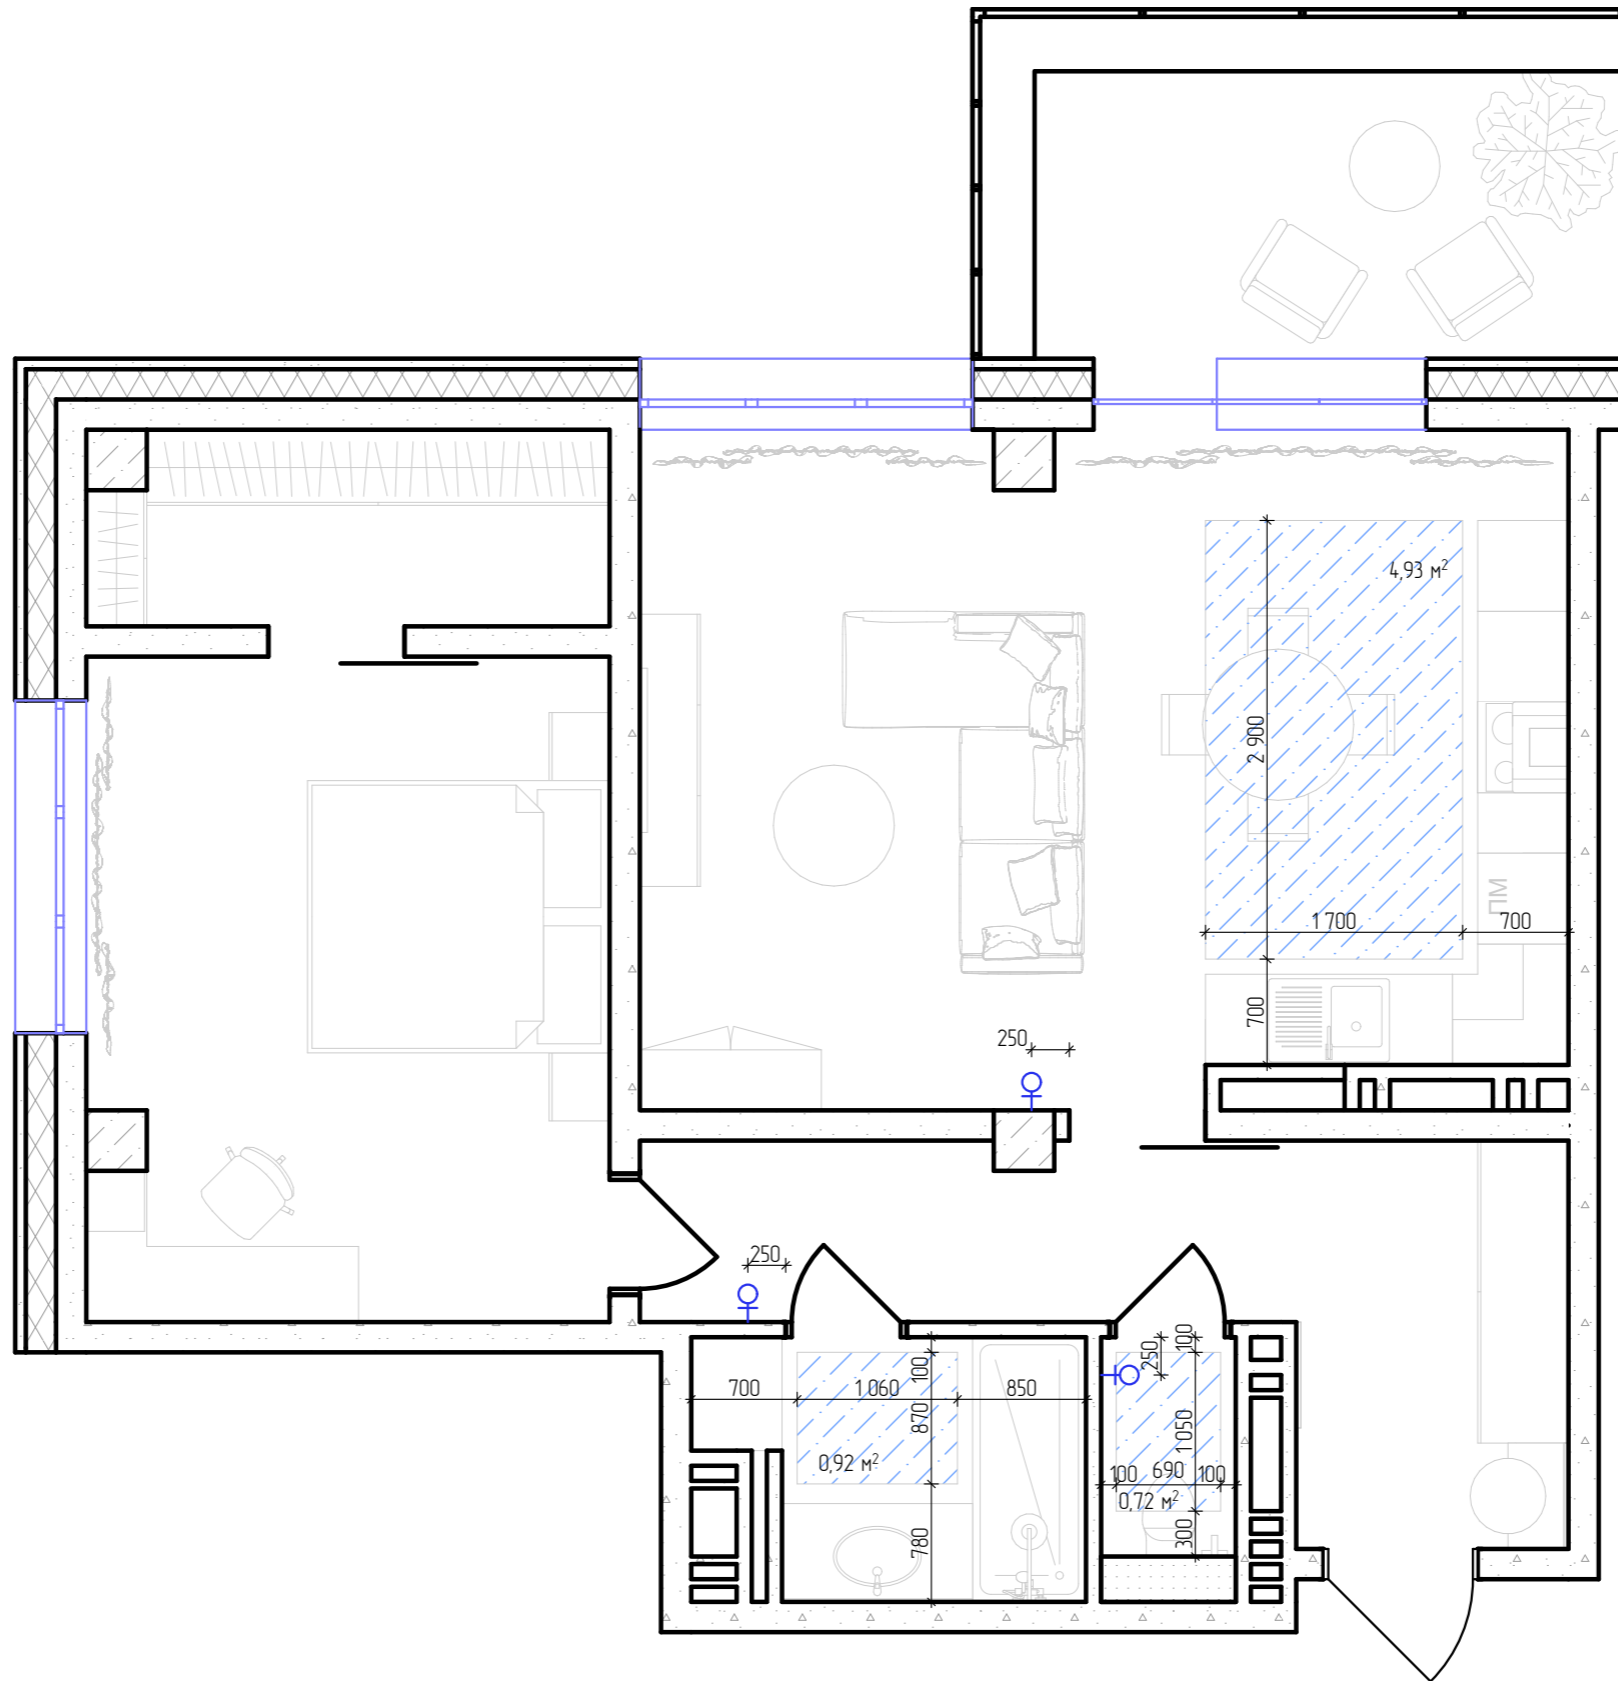

Условные обозначения


♀	Регулятор теплого пола
	Схема расположения матов электрического обогрева пола


Примечание:

1. Границы расположения теплого пола удалены от напольных элементов мебели, стен и прочих конструкций на 100 мм, если не указано иное.
2. Регуляторы теплого пола расположить на высоте 900 мм от УЧП, если не указано иное.
3. Все терморегуляторы установить посередине простенка либо на расстоянии 250 мм от проема, если не указано иное.


Изм.	Кол.уч.	Лист	№ Док.	Подп.	Дата	Дизайн-проект квартиры			Стадия	Лист	Листов
Коорд. проекта			Тарасова Ю.А.	<i>[Signature]</i>		Дизайн-проект квартиры			ДП	28	56
Арх. проекта			Петухова Е.А.	<i>[Signature]</i>							
Диз. проекта			Агамян А.А.			План электрического подогрева пола М1:50				Экспресс-Дизайн	
№ Проекта			№ 001								

ПЛАН ДЕМОНТАЖА М1:50

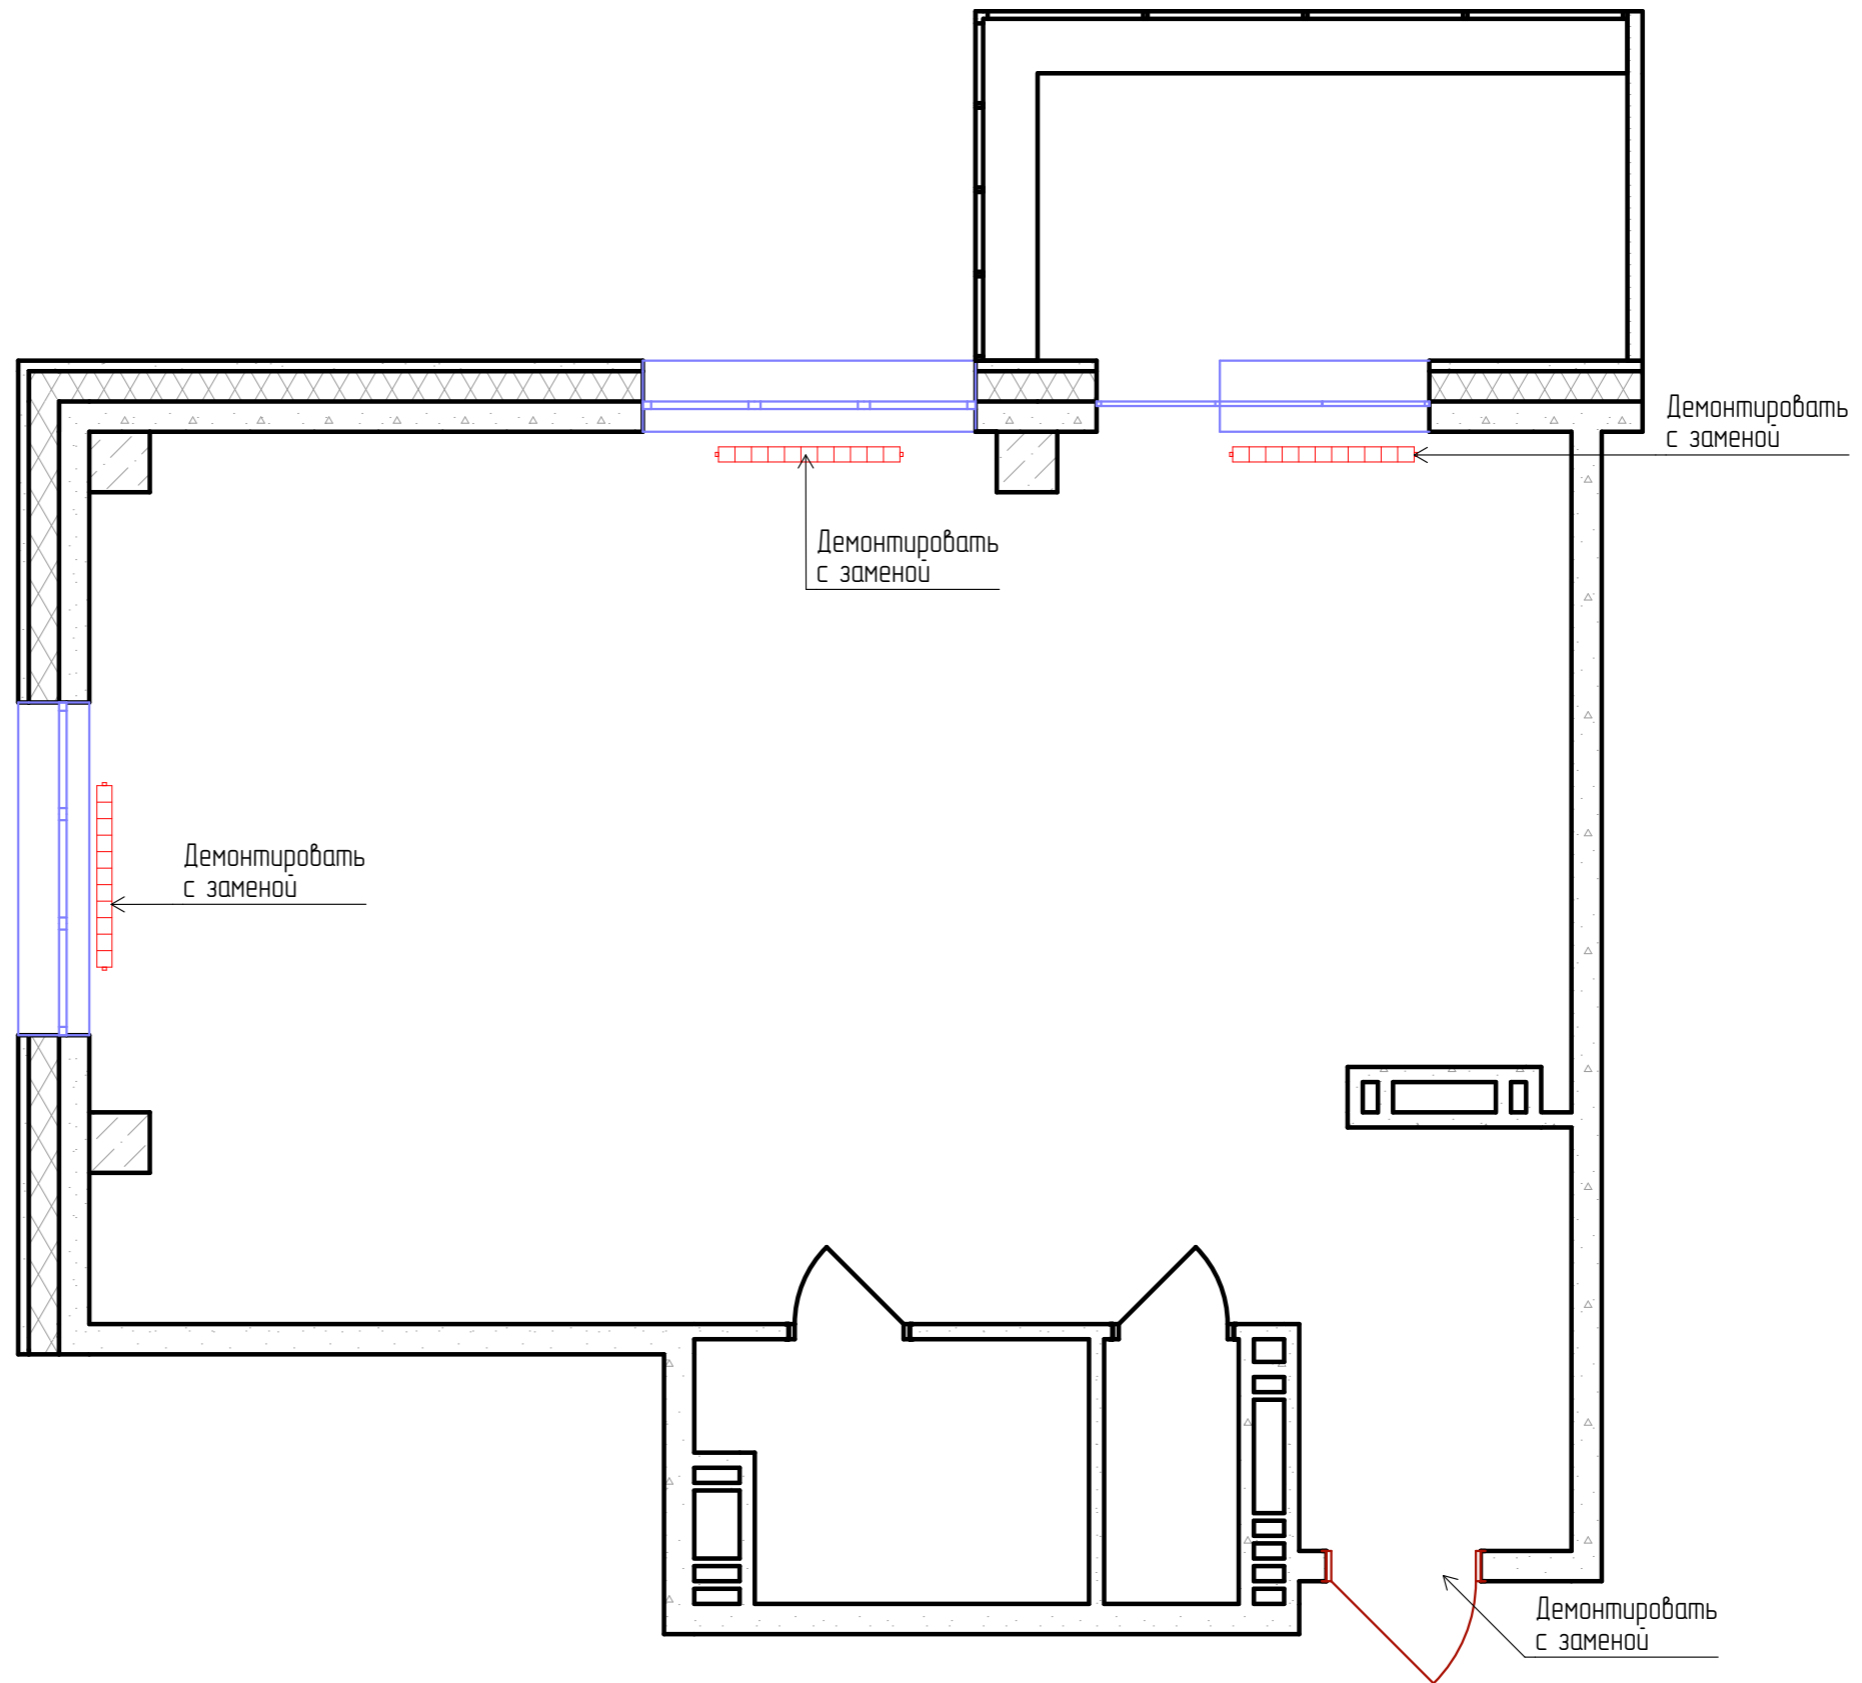

Изм.	Кол.уч.	Лист	№ Док.	Подп.	Дата	Дизайн-проект квартиры	Стадия	Лист	Листов
Коорд. проекта			Тарасова Ю.А.	<i>[Signature]</i>			План демонтажа М1:50	ДП	29
Арх. проекта			Петухова Е.А.	<i>[Signature]</i>		 Экспресс-Дизайн			
Диз. проекта			Агамян А.А.						
№ Проекта			№ 001						

ПЛАН МОНТАЖА ПЕРЕГОРОДОК И ОБОРУДОВАНИЯ М1:50

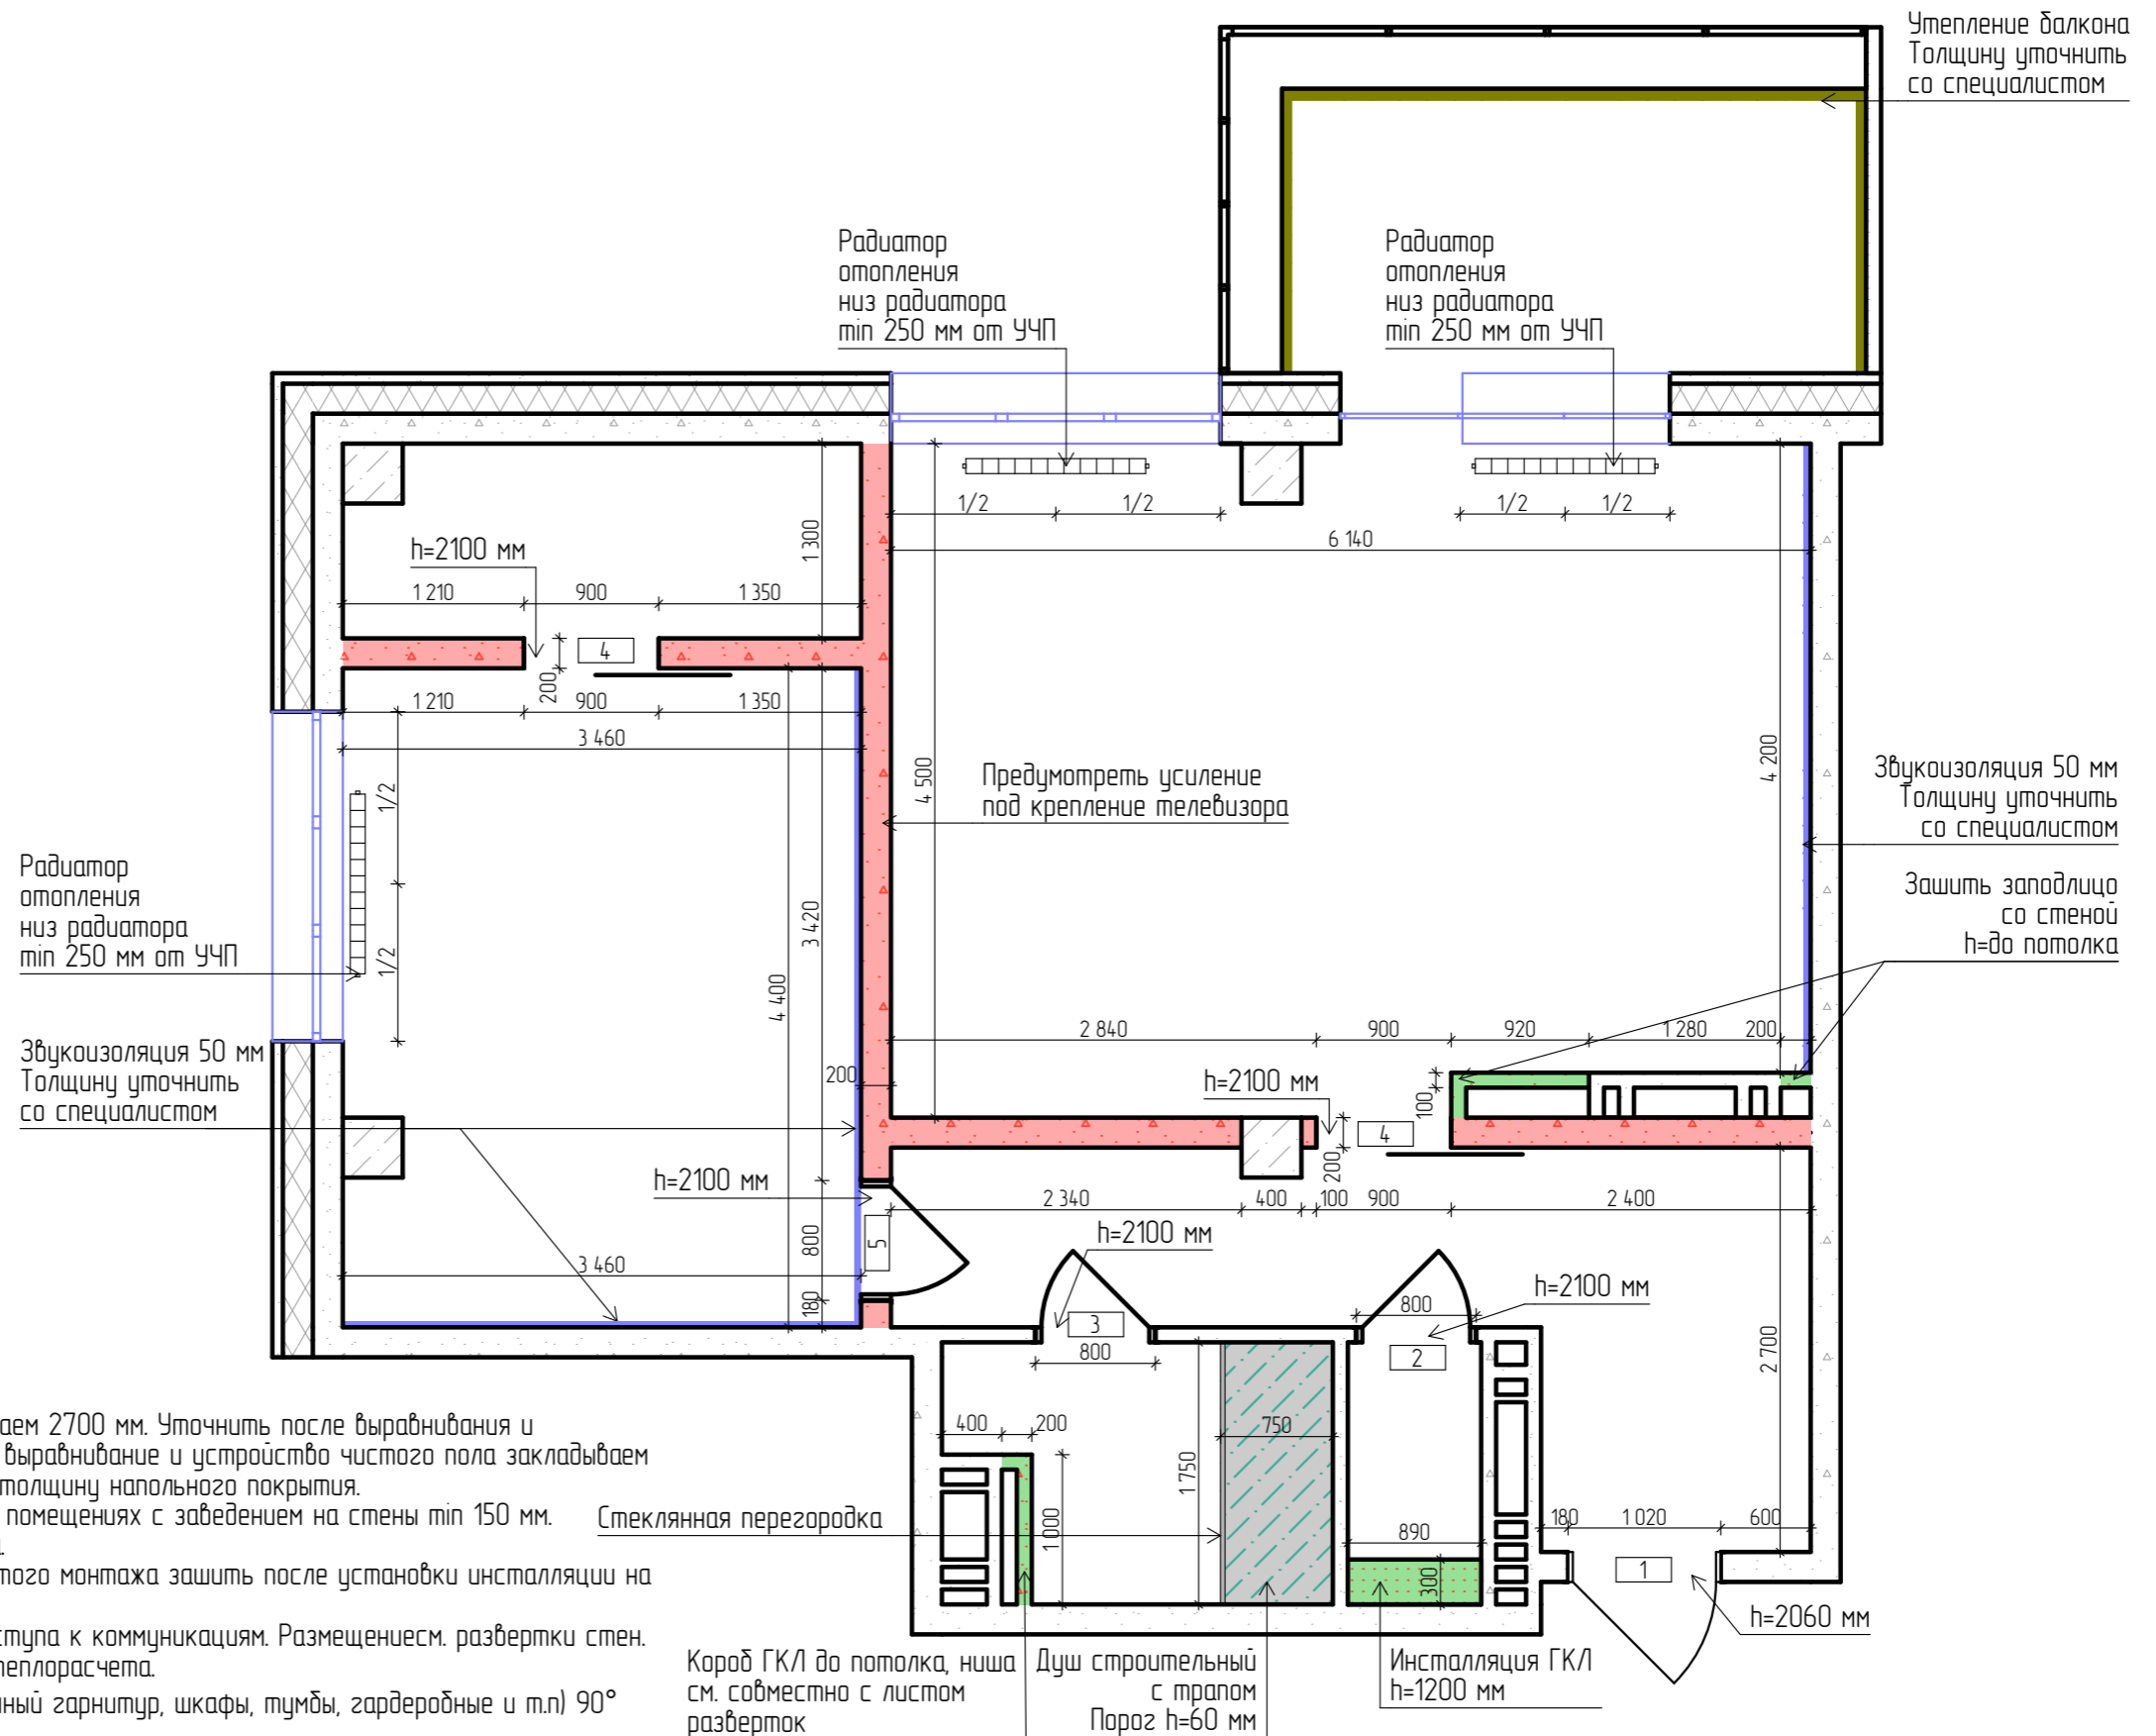

Условные обозначения

3	Маркировка дверных проемов
4	Возводимые перегородки


- Примечание:
1. Высоту помещения до плиты перекрытия принимаем 2700 мм. Уточнить после выравнивания и определения УЧП во всех помещениях объекта (на выравнивание и устройство чистого пола закладываем 50 мм). При устройстве стяжек учитывать раную толщину напольного покрытия.
 2. Предусмотреть гидроизоляцию пола во влажных помещениях с заведением на стены min 150 мм.
 3. За отметку 0.000 принят уровень чистого пола.
 4. Конструкцию стены за унитазом с бачком скрытого монтажа зашить после установки инсталляции на высоту 1200 мм от УЧП.
 5. Предусмотреть люки скрытого монтажа для доступа к коммуникациям. Размещение см. развертки стен.
 6. Габариты радиаторов определяются проектом теплорасчета.
 7. Выравнивание стен за корпусной мебелью (кухонный гарнитур, шкафы, тумбы, гардеробные и т.п) 90°
 8. Под покраску мелкозернистый стеклохолст.
 9. Пластиковые уголки для стен и плитки на объекте не использовать.
 10. Подготовить дверные проемы согласно техническому заданию поставщика дверей.
 11. Плотное прилегание наличников к стенам без щелей.
 12. Открывание дверных полотен указано с учетом российского производителя.
 13. Высота дверного проема указана от УЧП.
 14. Толщина перегородок указана с учетом выравнивания.
 15. Короб под трубу канализации сделать с минимальными затратами пространства.
 16. Спецификация заполнения дверных проемов см. лист Общие указания по выполнению ремонтно-строительных работ по проекту.

Изм.	Кол.уч.	Лист	№ Док.	Подп.	Дата	Стадия	Лист	Листов
Коорд. проекта			Тарасова Ю.А.					
Арх. проекта			Петухова Е.А.			Дизайн-проект квартиры	Экспресс-Дизайн	
Диз. проекта			Агамян А.А.					
№ Проекта			№ 001					

ПЛАН РАЗМЕЩЕНИЯ САНТЕХНИЧЕСКОГО ОБОРУДОВАНИЯ М1:50

Ведомость сантехники

1	Гигиенический душ	1 шт
2	Унитаз подвесной	1 шт
3	Система инсталляции для подвесных унитазов	1 шт
4	Полотенцесушитель электрический	1 шт
5	Душевая система (тропический душ, душевая стойка)	1 шт
6	Раковина	1 шт
7	Смеситель	2 шт
8	Посудомойка	1 шт
9	Мойка 800x600 мм	1 шт
10	Фильтр для очистки воды	1 шт

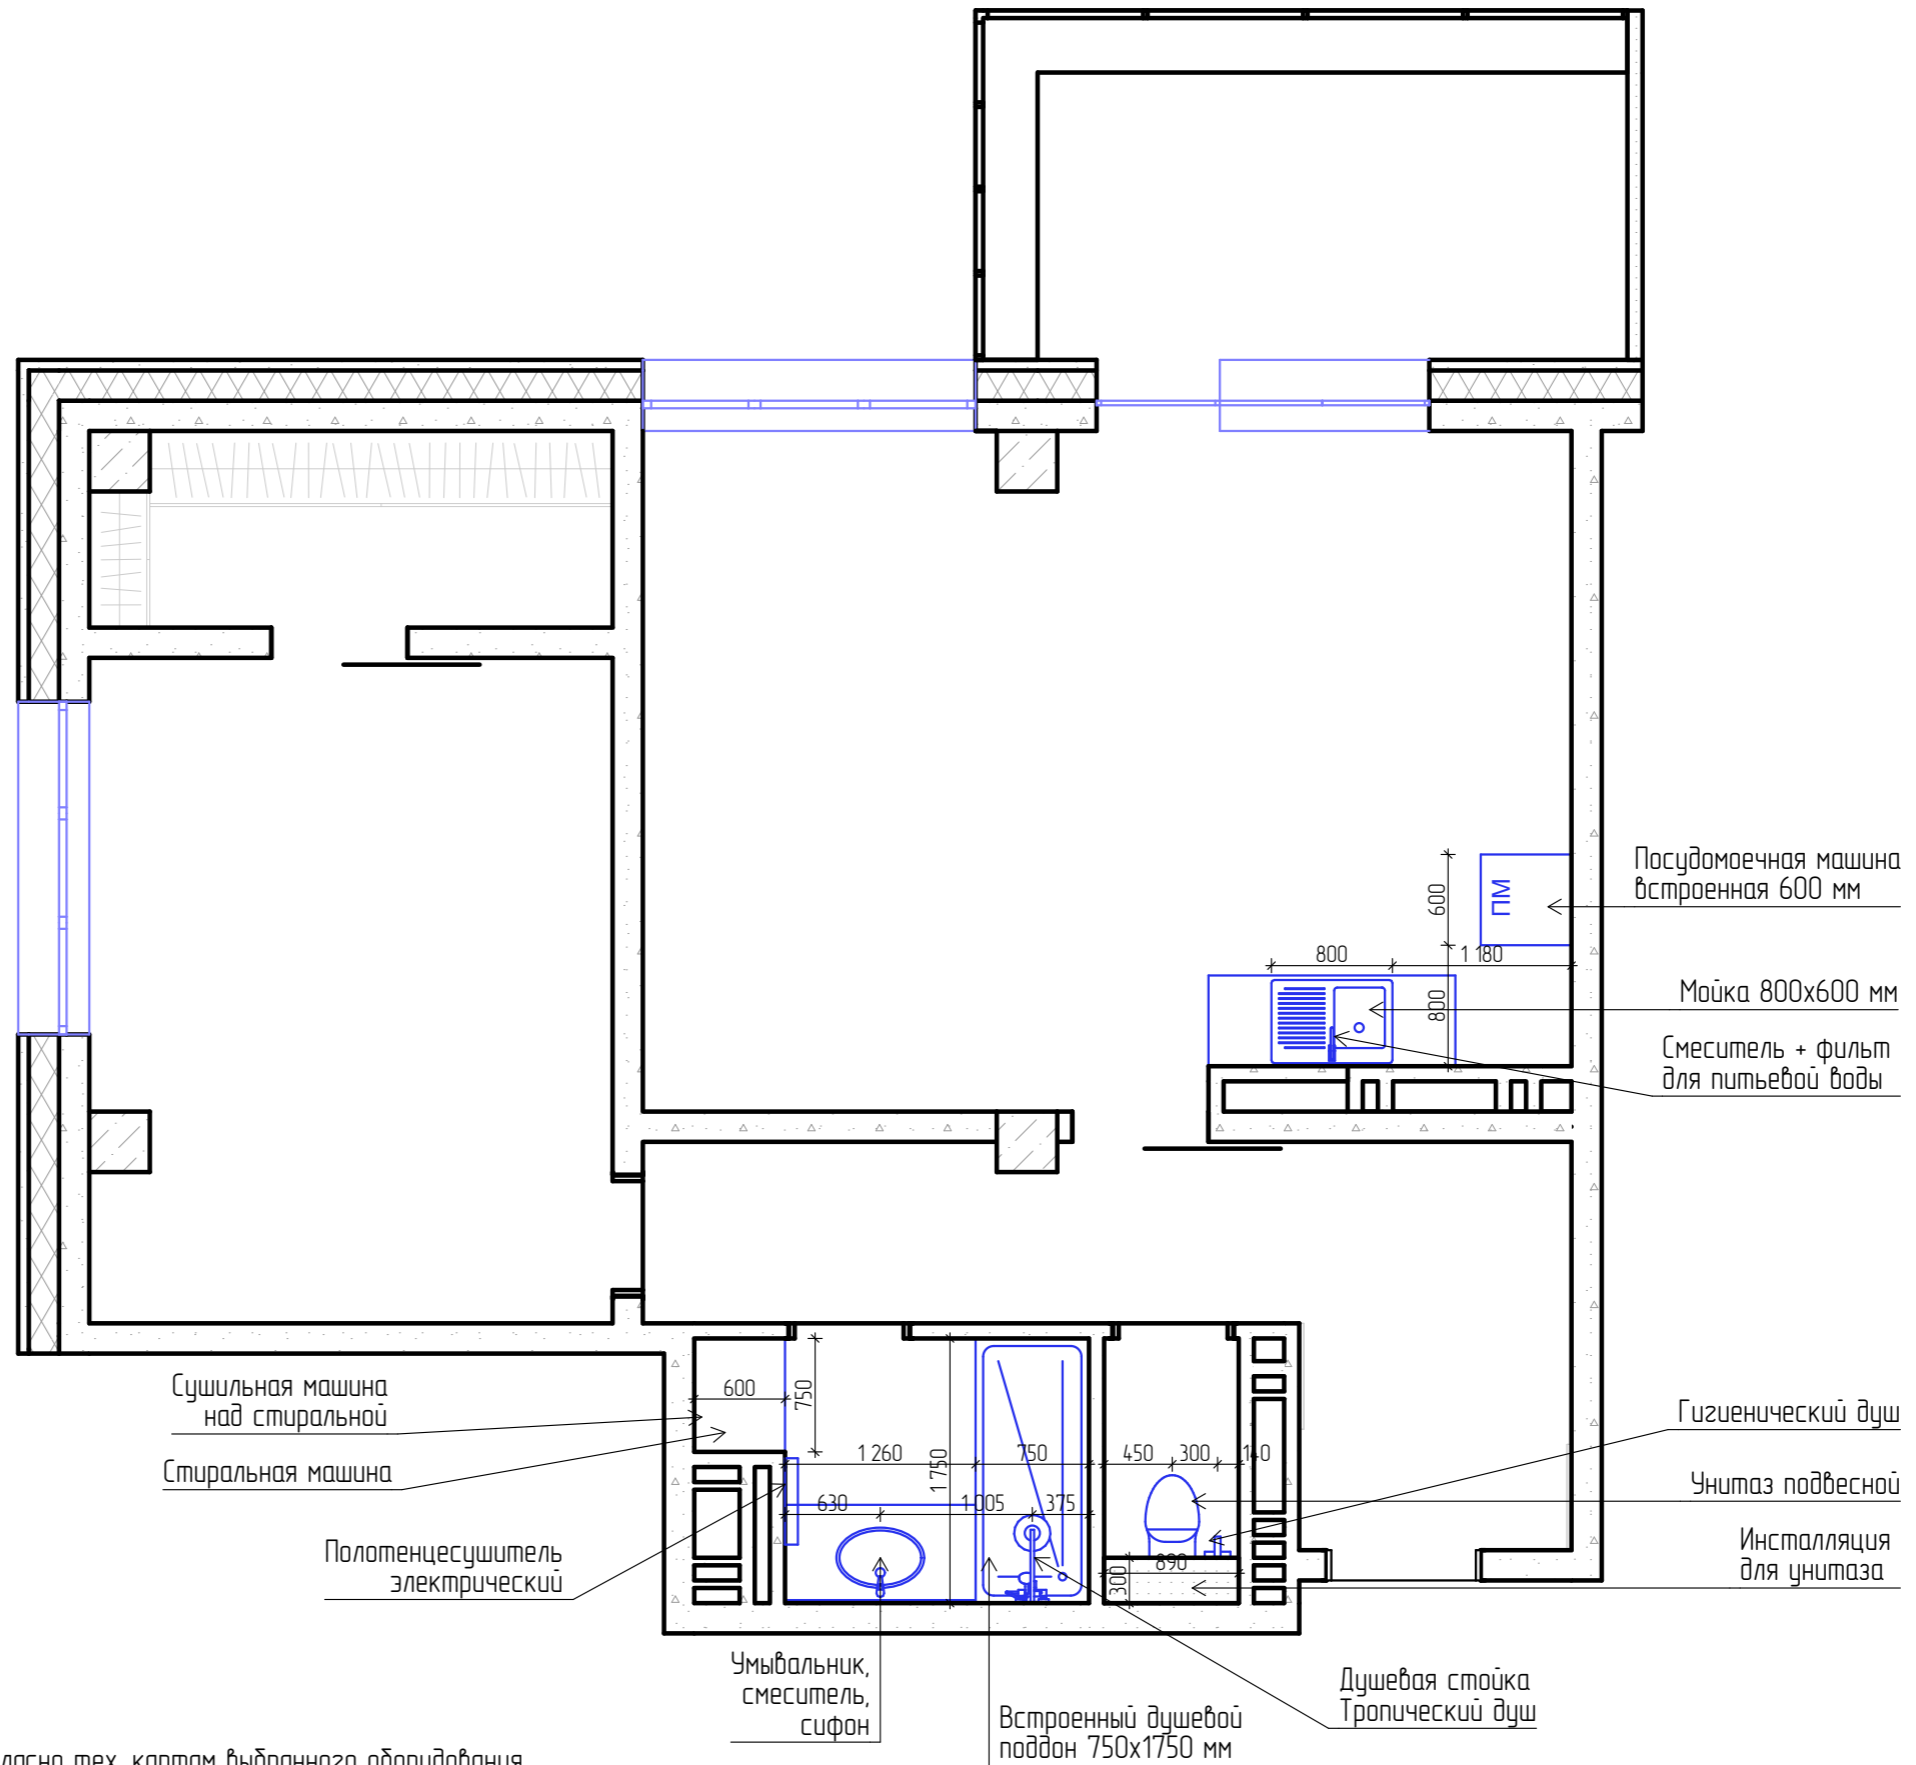

Примечание:

1. Разводку сантехнического оборудования сделать согласно тех. картам выбранного оборудования.
2. Подбор комплектующих, сантехники, инсталляций согласовать с сантехником-специалистом перед покупкой.
3. Предусмотреть люки скрытого монтажа для доступа к коммуникациям, размещение согласовать с сантехниками.
4. Уклон канализационных труб выполнить минимальной допустимой величины (1см на 1м трубы)
5. Согласовать схему канализации со специалистами.
6. Расположение мойки в кухне уточнить после проекта кухонного гарнитура от поставщика.
7. Предусмотреть установку фильтров для питьевой воды и фильтры тонкой очистки.

Изм.	Кол.уч.	Лист	№ Док.	Подп.	Дата	Стадия	Лист	Листов
Кoord. проекта			Тарасова Ю.А.	<i>[Signature]</i>				
Арх. проекта			Петухова Е.А.	<i>[Signature]</i>		Дизайн-проект квартиры	Экспресс-Дизайн	
Диз. проекта			Агамян А.А.		План размещения сантехнического оборудования М1:50			
№ Проекта			№ 001					

СПЕЦИФИКАЦИЯ ЗАПОЛНЕНИЯ ДВЕРНЫХ ПРОЕМОВ

п/п	Проем, ШхВ	Полотно, ШхВ	Примечание	Кол-во
1	1020x2060 мм	900x2000 мм	- входная дверь; - без доборов, наличников; - открывание левое.	1
2	800x2100 мм	700x2000 мм	- дверь распашная; - наличники со стороны коридора; - отделка эмаль; - толщина перегородки 100мм; - открывание правое.	1
3	800x2100 мм	700x2000 мм	- дверь распашная; - наличники со стороны коридора; - отделка эмаль; - толщина перегородки 100мм; - открывание левое.	1
4	900x2100 мм	900x2000 мм	- дверь раздвижная; - наличники с двух сторон; - отделка эмаль; - толщина перегородки 200мм; - открывание правое.	2
3	800x2100 мм	700x2000 мм	- дверь распашная; - наличники с двух сторон; - отделка эмаль; - толщина перегородки 200мм; - открывание правое.	1

Общие указания по выполнению ремонтно-строительных работ к проекту.
1. По факту обмера и факту выполнения работ по проекту допускаются расхождения до 50 мм.

2. Уточнить высоту помещения после определения уровня чистого пола во всех помещениях.

3. Размеры уточнить по месту.

4. Все высоты указаны от уровня чистового пола: 0.000

5. Размеры и характеристики радиаторов отопления согласовать со специалистами, предусмотреть терморегуляторы. Выводы коммуникаций для радиаторов отопления согласовать со специалистами.

6. Выполнить выравнивание стен в помещениях, выдержать углы смежных стен 90°.

7. Предусмотреть люки скрытого монтажа для доступа к коммуникациям, согласовать с сантехниками.

8. Выполнить армирование конструкций стен стеклотканевой армирующей сеткой с ячейками 5x5 мм для предотвращения растрескивания оштукатуренных поверхностей (место где нет отделки обоями и керамической плиткой).

9. Прокладку коммуникаций водоснабжения (ГВС, ХВС, канализация) производить специалистами.

10. Согласовать схему канализации со специалистами. Уклон канализационных труб выполнить не менее допустимой величины (1 см на 1 метр трубы). Согласовать со специалистами.


11. Привязку вывода коммуникаций уточнить после подбора сантехнического оборудования, выполнить по инструкции монтажа.

12. Размещение выводов электропитания для внутренних и наружных блоков кондиционирования уточнить при согласовании моделей кондиционеров со специалистами.

13. Размещение и габаритные размеры электрощита согласовать со специалистами.

14. Размещение распаечных коробок определить по месту специалистами. Выполнить исполнительную схему.

РЕКОМЕНДУЕМЫЕ УЗЛЫ МОНТАЖА КЕРАМИЧЕСКОЙ (КЕРАМОГРАНИТНОЙ) ПЛИТКИ

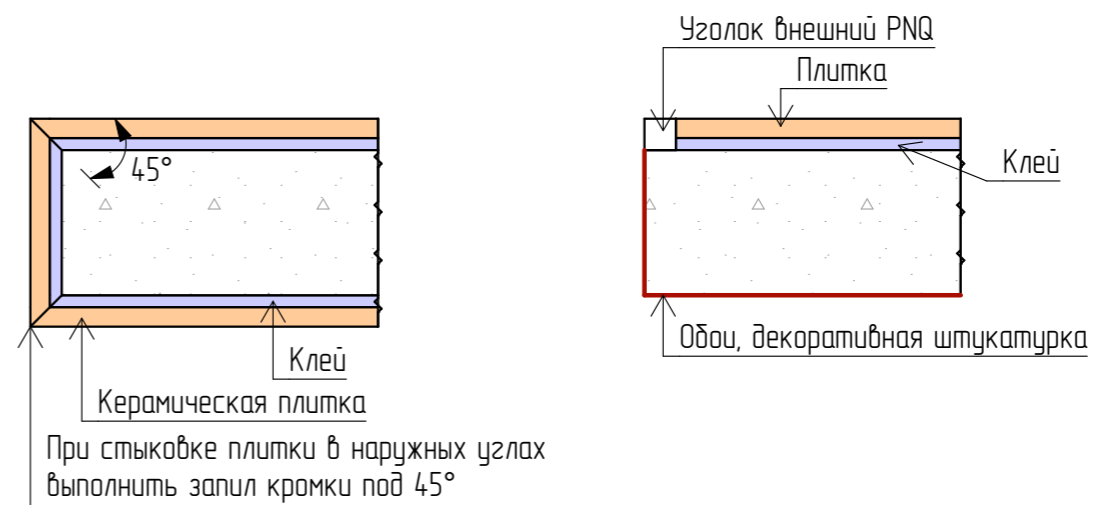

УЗЕЛ МОНТАЖА НАТЯЖНОГО ПОТОЛКА К СТЕНЕ С КЕРАМИЧЕСКОЙ ПЛИТКОЙ


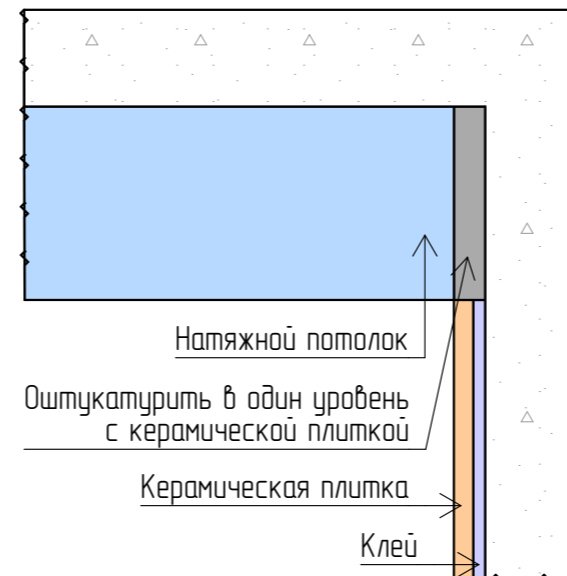


СХЕМА СТЫКОВКИ РАЗЛИЧНЫХ НАПОЛЬНЫХ ПОКРЫТИЙ

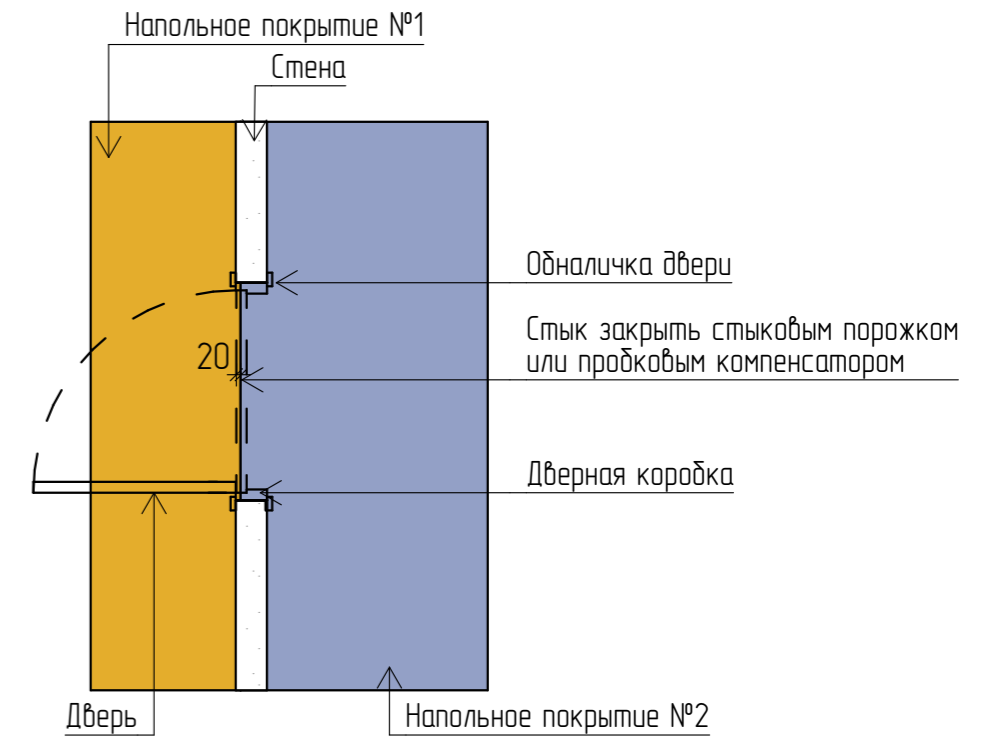


Изм.	Кол.ч.	Лист	№ Док.	Подп.	Дата	Стадия	Лист	Листов
Коорд. проекта			Тарасова Ю.А.					
Арх. проекта			Петухова Е.А.			Общие указания по выполнению ремонтно-строительных работ по проекту	Экспресс-Дизайн	
Диз. проекта			Агамян А.А.					
№ Проекта			№ 001					

ПЛАН ПОЛОВ М 1:50

Ведомость материалов

Обозначение	Наименование	Количество
1	Керамогранит Urbatek xlight premium storm grey silk 1200x1200 мм	12,27 м ² без запаса
2	Керамогранит Фрегат коричневый обрезной 200x800 мм	1,29 м ² без запаса
3	Керамогранит Warehouse серый 600x600 мм	3,97 м ² без запаса
4	Керамогранит Bistraf Crux Grey Soft Rett 750x1500 мм	10,08 м ² без запаса
5	Массивная доска Дуб Эль каска, 50-1800x180x20 мм	41,2 м ² без запаса
6	Плинтус 100x16x2400 Волховец, в цвет дверного полотна	66,7 пог.м

Начало укладки плитки/керамогранита
Направление укладки доски пола

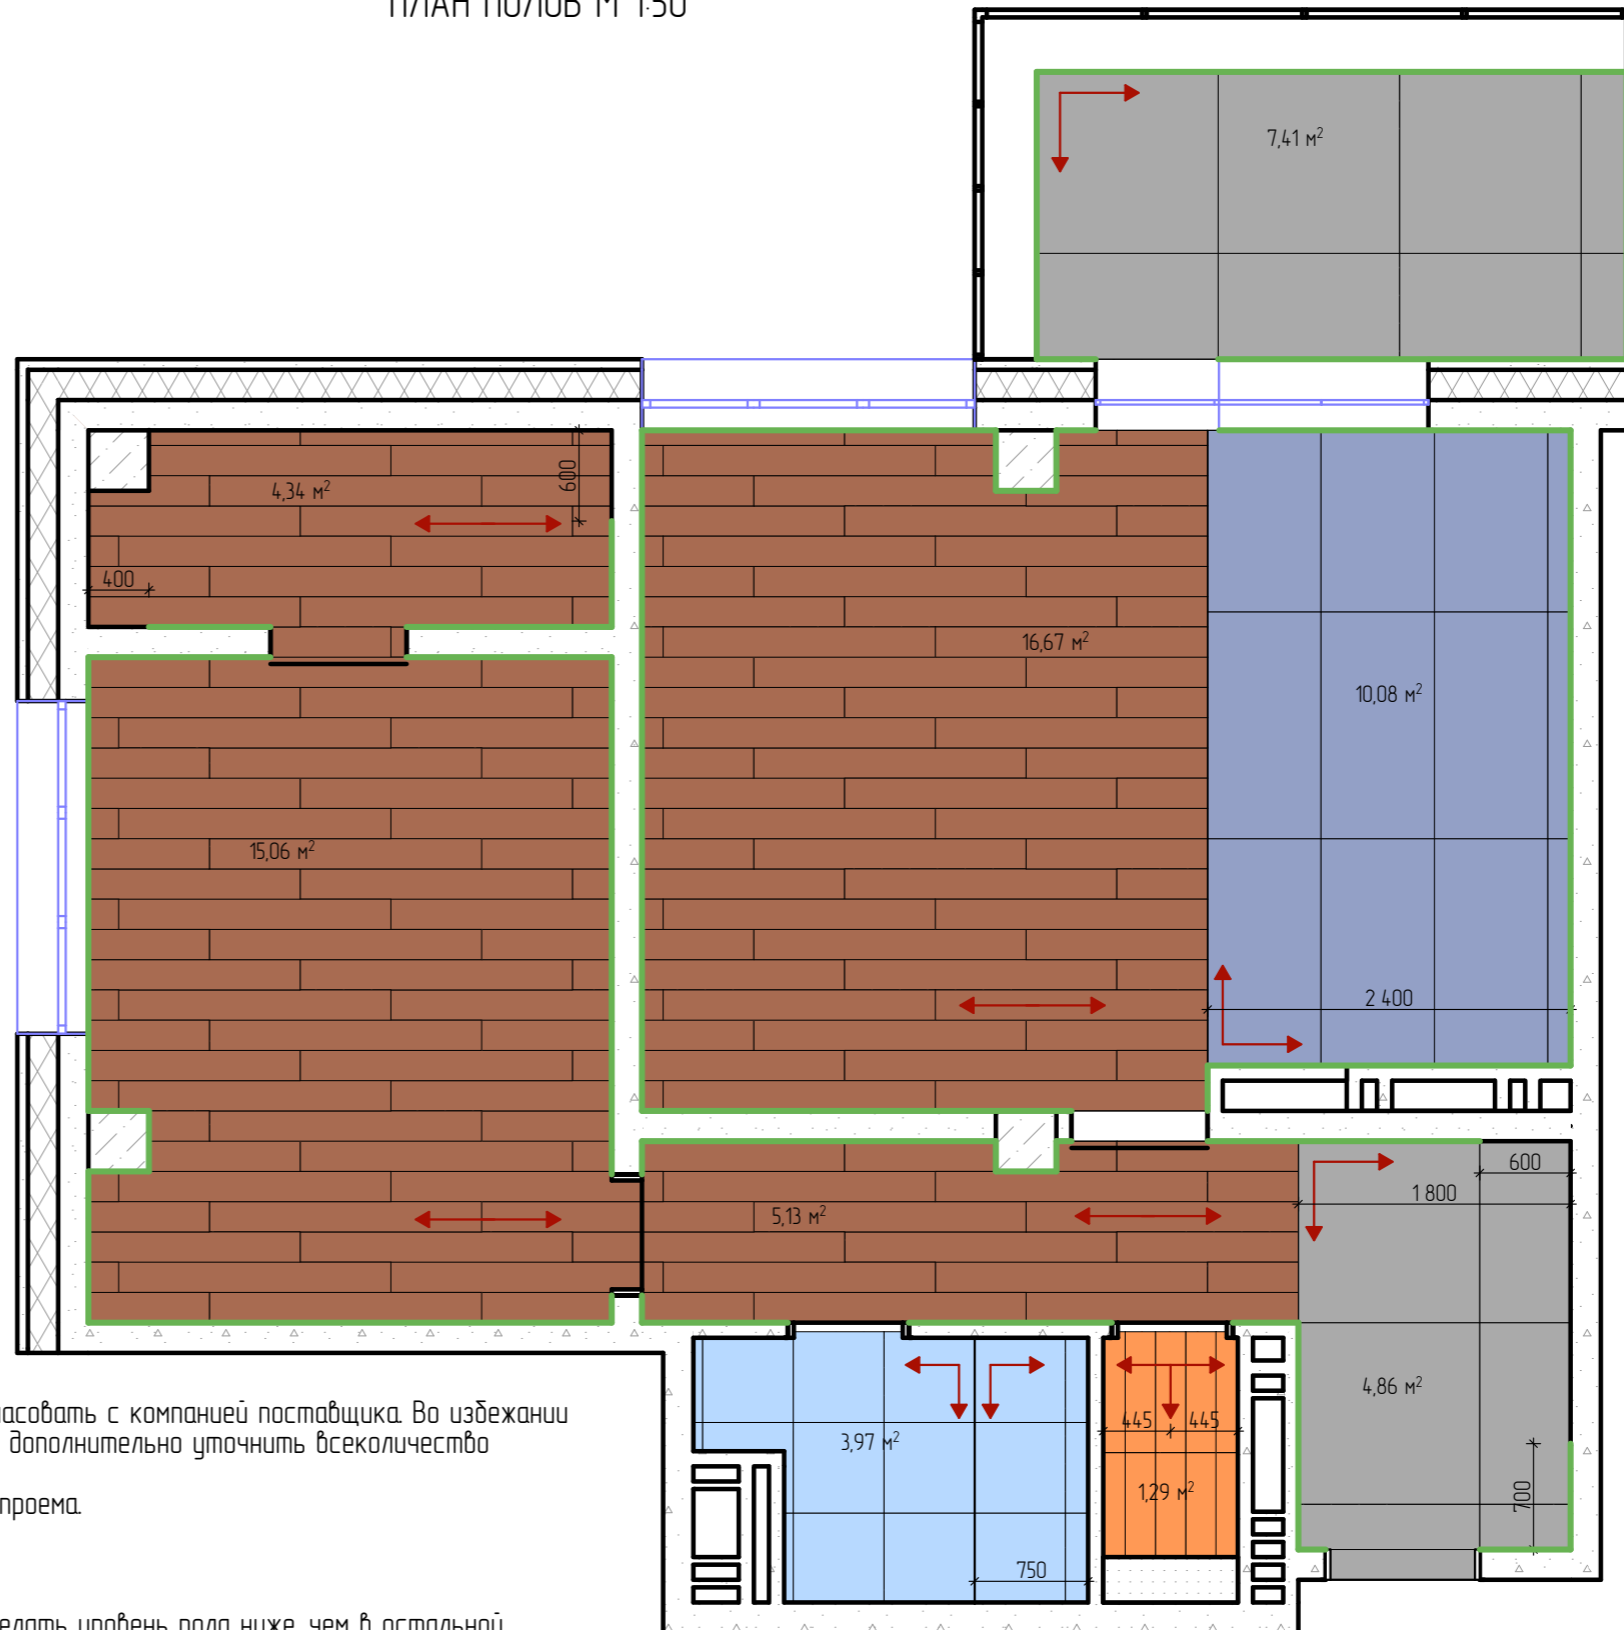


Примечание:

- Площади напольных покрытий и плинтуса даны без учета запаса, запас согласовать с компанией поставщика. Во избежании нехватки нескольких плиток (плашек) либо излишек материала, перед заказом дополнительно уточнить всеколичество материалов совместно с менеджером поставщика.
- Стык разных напольных покрытий располагать строго по центру дверного проема.
- За отметку 0.000 принят уровень ситмого пола (УЧП)
- При устройстве стяжек учитывать разную толщину напольных покрытий.
- Стыки напольных покрытий делать в уровень.
- Пол в сан.узлах: или залить стяжку с уклоном 2% от входной двери или сделать уровень пола ниже, чем в остальной квартире.
- Швы для укладки плитки 1-2 мм. В мокрых зонах использовать эпоксидную затирку.
- Цвет затирки подбтрать в цвет плитки, если не указано иное.
- Узлы плитки- запил под 45° без сколов. При необходимости запил плитки заказать.
- В месте прохода через напольное покрытие стояков отопления укладку доски выполнить аккуратно, пластмассовые заглушки НЕ ИСПОЛЬЗОВАТЬ.
- Плинтус устанавливать только после монтажа дверей кухонного гарнитура, шкафов.
- Раскладку массивной доски принимаем по умолчанию стандартной: остаточный отрезок от ряда является началом следующего ряда. Решит авторским надзором.
- Монтаж напольного плинтуса, а также наличников осуществить с плотным прилеганием к стенам без щелей и зазоров.
- Количество плитки дано учета укладки под ванной.
- Во влажных помещениях предусмотреть гидроизоляцию пола с заведением на стены на 150 мм.
- Совместить швы плитки на подиумах и основном полу.
- При имеющейся технической возможности произвести звукоизоляцию перекрытия. Уточнить на месте.

Изм.	Кол.уч.	Лист	№ Док.	Подп.	Дата	Стадия	Лист	Листов	
Коорд. проекта			Тарасова Ю.А.			Дизайн-проект квартиры	ДП	33	56
Арх. проекта			Петухова Е.А.				План полов М1:50		Экспресс-Дизайн
Диз. проекта			Агамян А.А.						
№ Проекта			№ 001						

ПЛАН ПОТОЛКОВ М 1:50

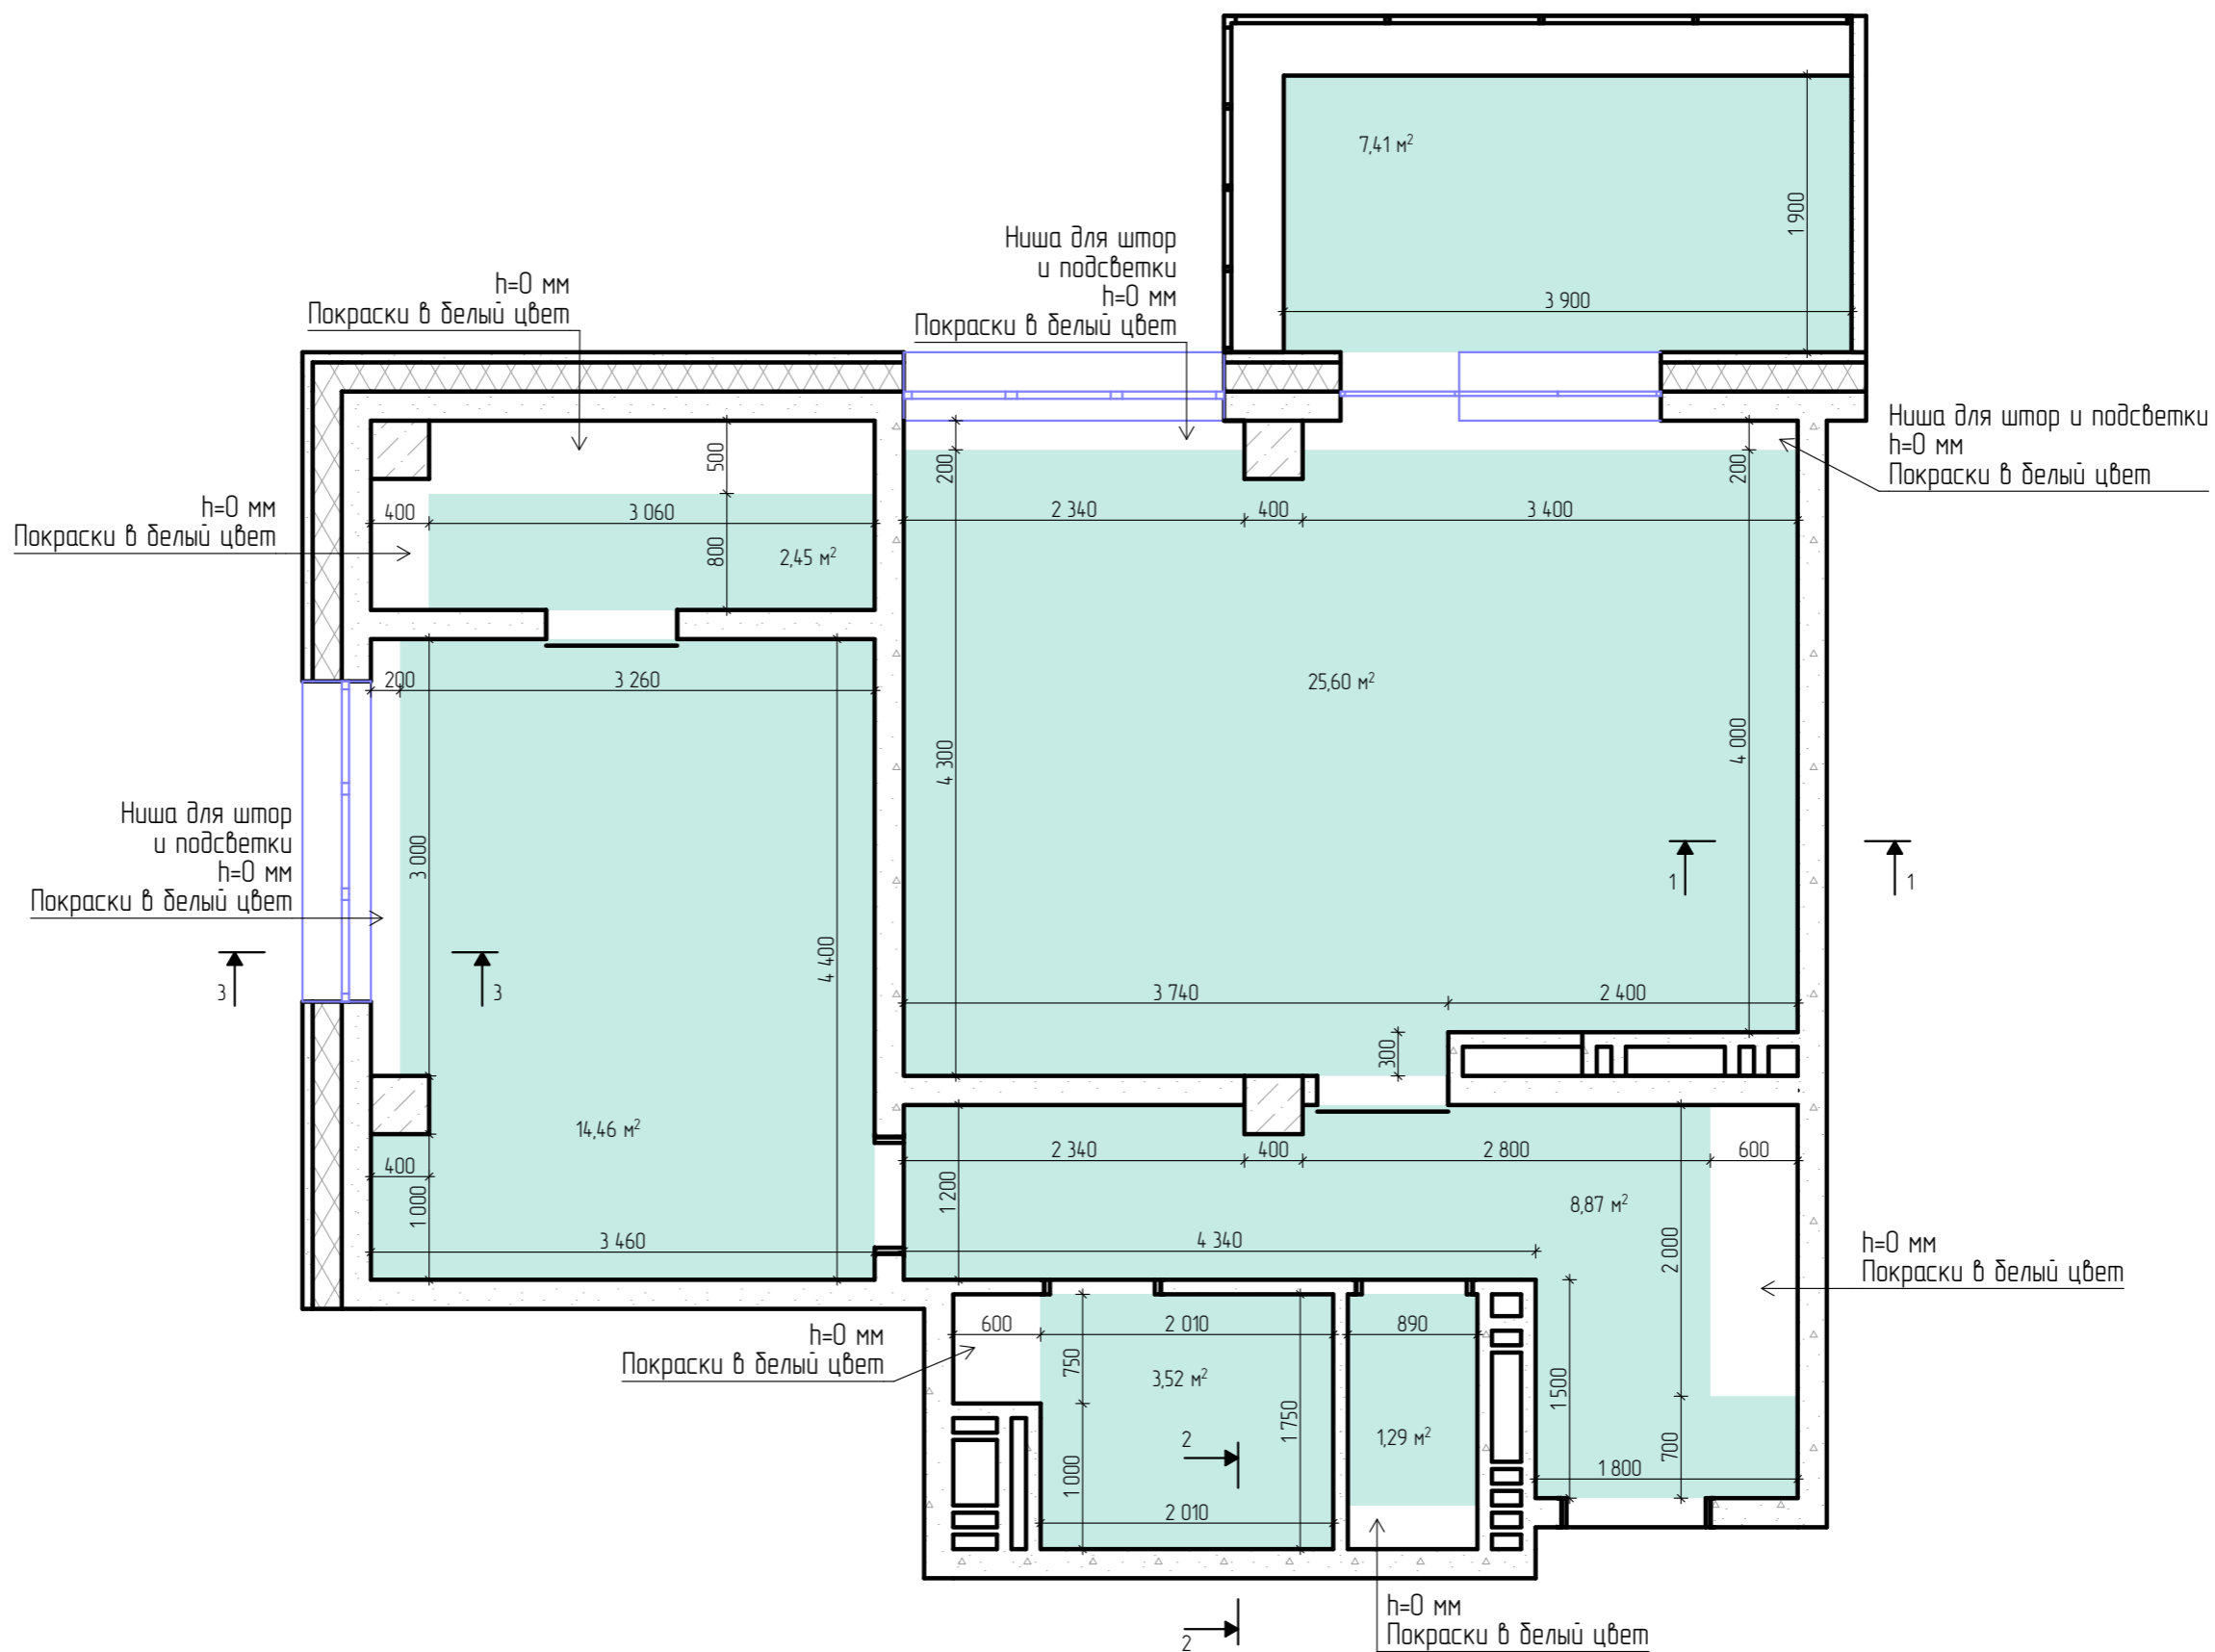

Условные обозначения


	Натяжной потолок. h=50 мм. Контурная система EuroGraab с теневым зазором 6 мм по периметру потолка.
--	---

Примечание:


1. все покрытия белого цвета, если не указано иного.
2. За основной (исходный, h=0) уровень принять уровень потолка с учетом проведенных мероприятий по звукоизоляции и выравниванию

Изм.	Кол.уч.	Лист	№ Док.	Подп.	Дата	Стадия	Лист	Листов
Кoord. проекта			Тарасова Ю.А.					
Арх. проекта			Петухова Е.А.			Дизайн-проект квартиры План потолков М1:50		Экспресс-Дизайн
Диз. проекта			Агамян А.А.					
№ Проекта			№ 001					


1-1 КОНТУРНАЯ СИСТЕМА КРЕПЛЕНИЯ ПОТОЛКА ПВХ EUROKRAAB

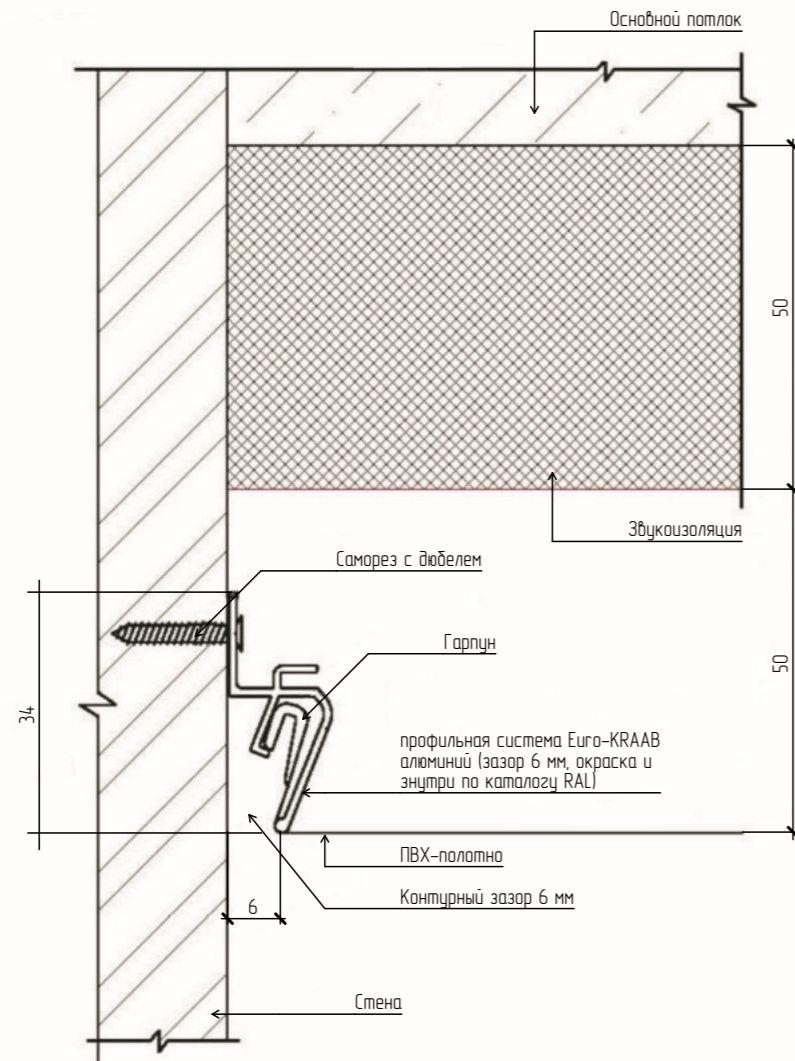

2-2 УЗЕЛ КРЕПЛЕНИЯ К КЕРАМОГРАНИТУ НАТЯЖНЫХ ПОТОЛКОВ

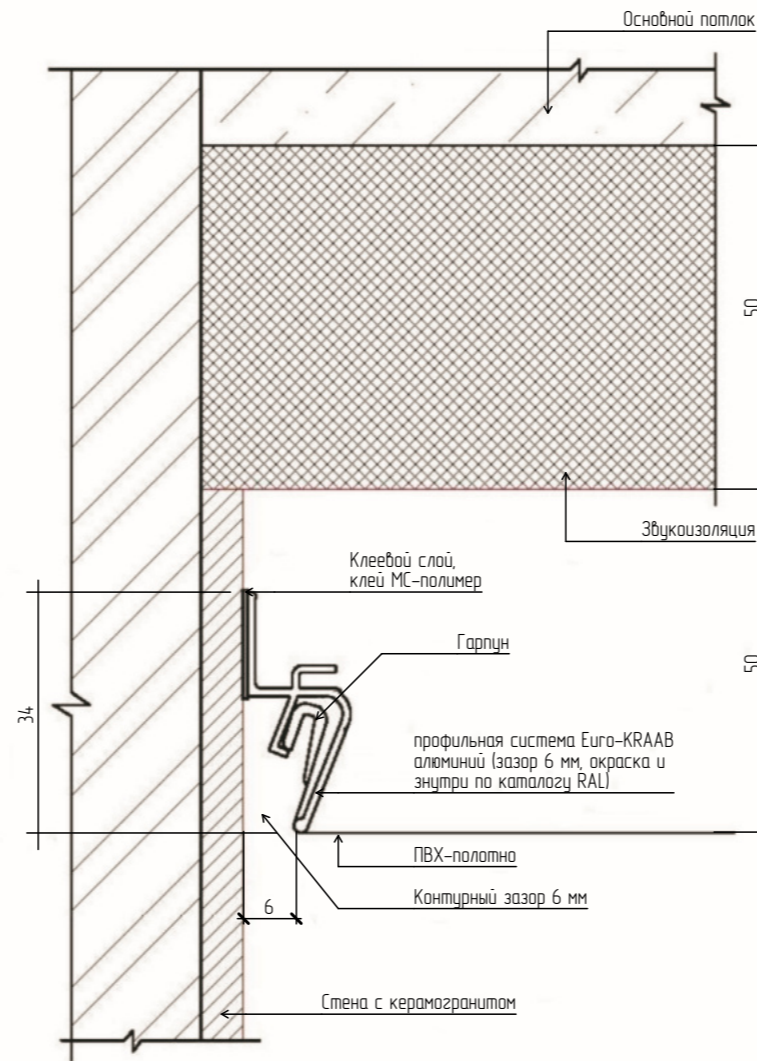


3-3 УЗЕЛ КРЕПЛЕНИЯ ПАРЯЩЕГО ПРОФИЛЯ


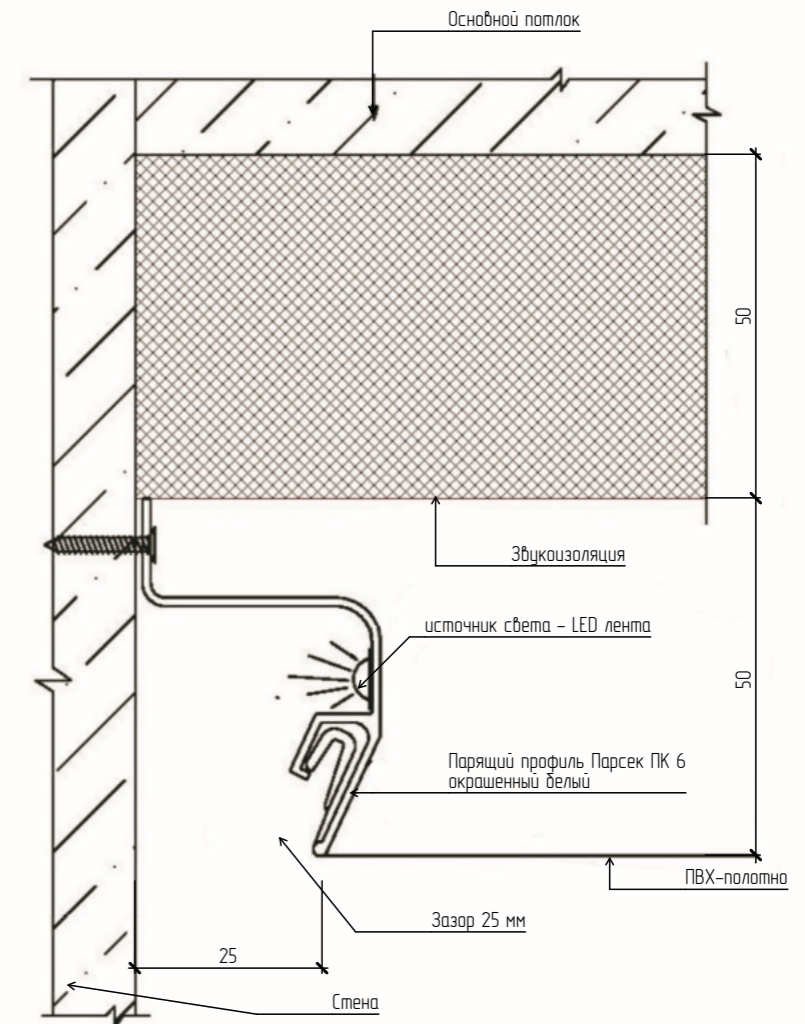


Изм.	Кол.уч.	Лист	№ Док.	Подп.	Дата	Дизайн-проект квартиры	Стадия	Лист	Листов
Коорд. проекта			Тарасова Ю.А.				Разрезы по потолкам	ДП	35
Арх. проекта			Петухова Е.А.					Экспресс-Дизайн	
Диз. проекта			Агамян А.А.						
№ Проекта			№ 001						



СХЕМА ОБОЗНАЧЕНИЯ РАЗВЕРТОК М 1:50

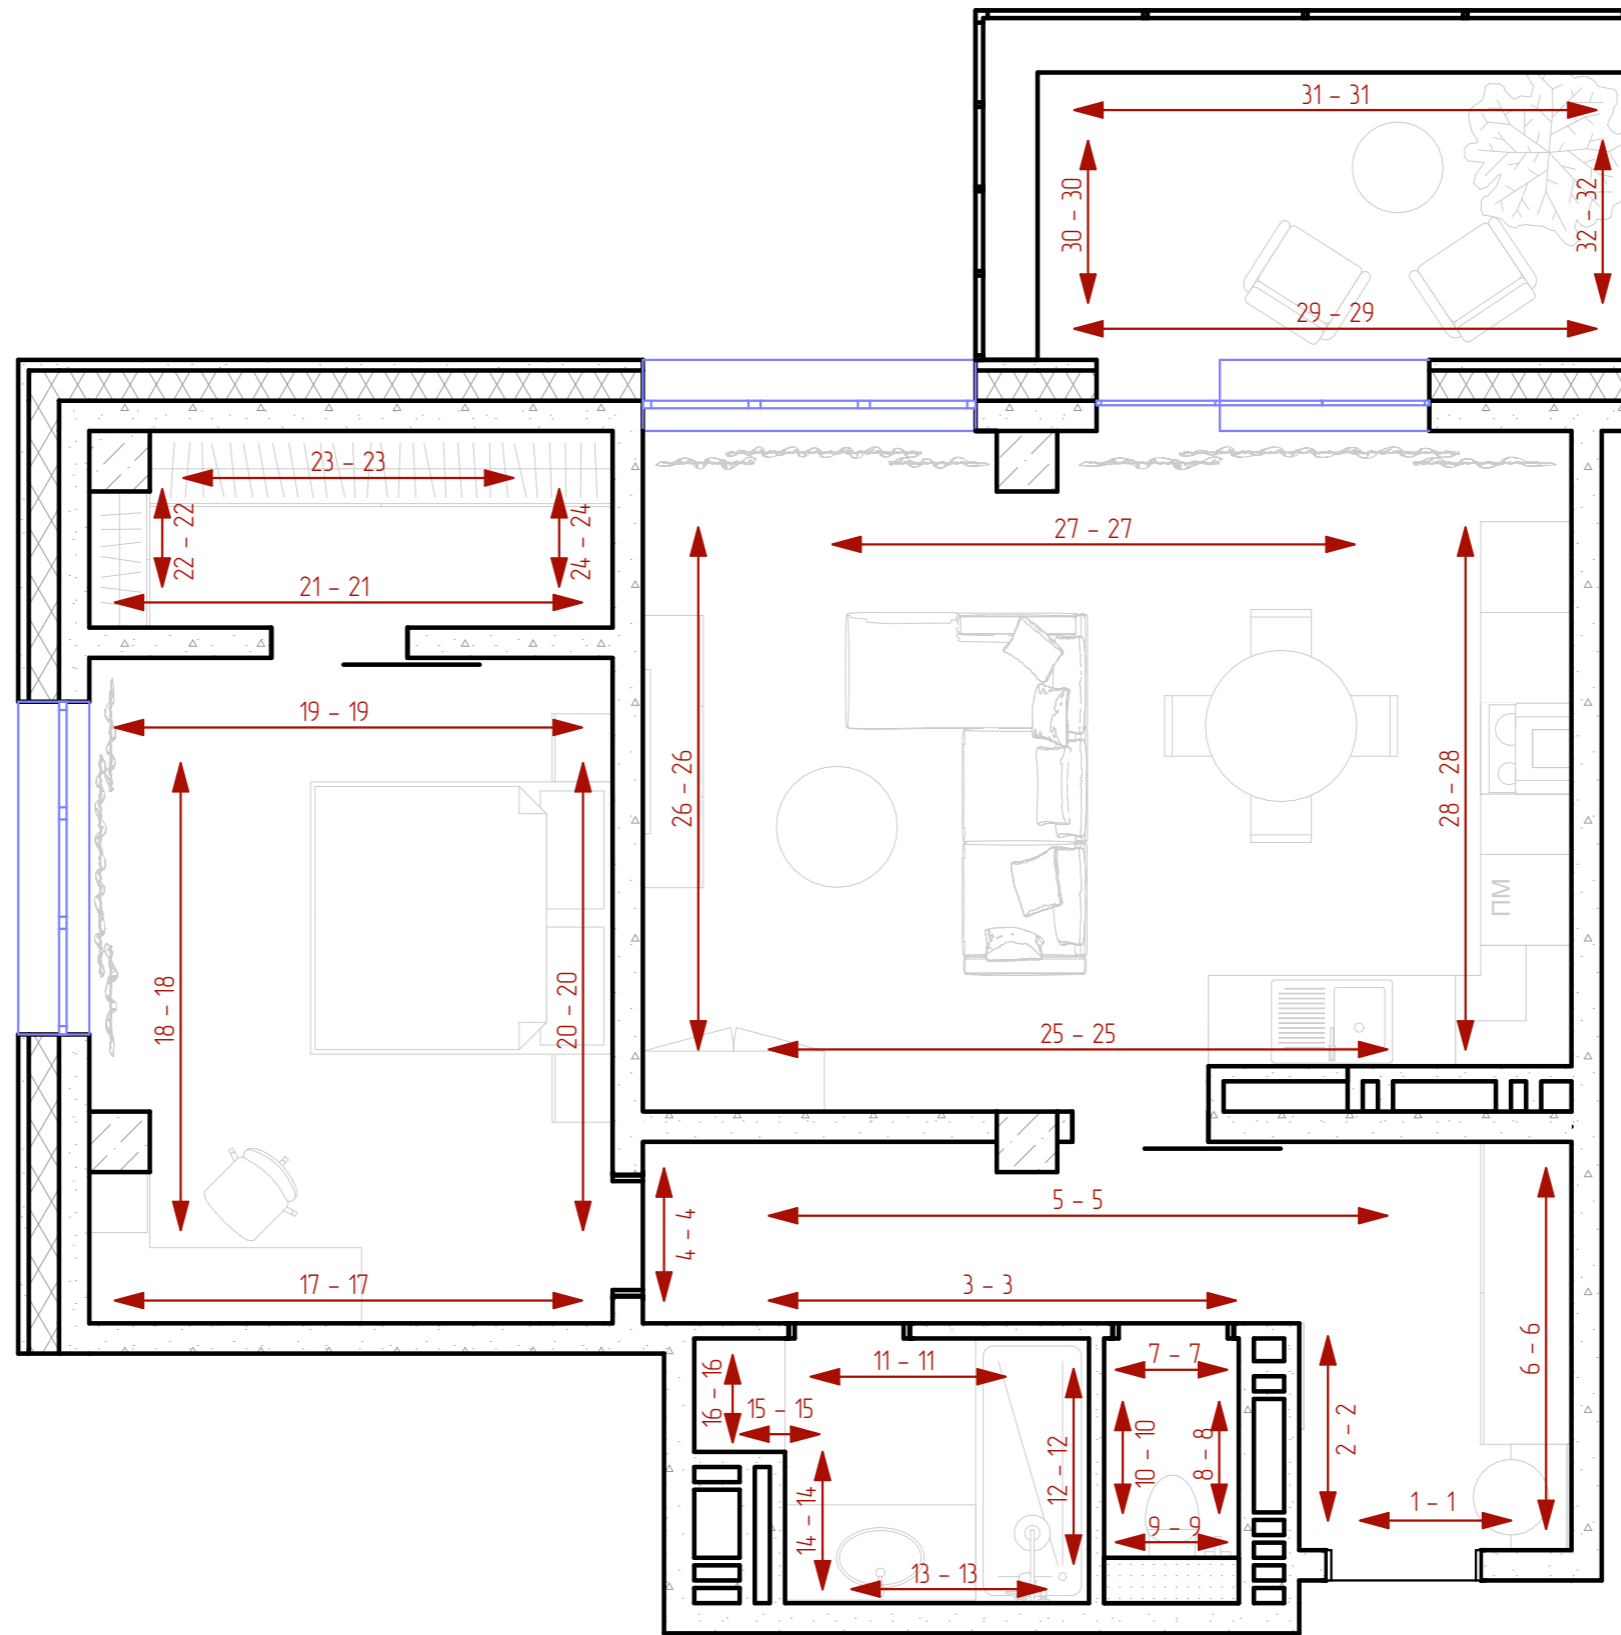


Изм.	Кол.уч.	Лист	№ Док.	Подп.	Дата	Дизайн-проект квартиры	Стадия	Лист	Листов
Коорд. проекта			Тарасова Ю.А.	<i>[Signature]</i>			Схема обозначения разверток М1:50	ДП	36
Арх. проекта			Петухова Е.А.	<i>[Signature]</i>		Экспресс-Дизайн			
Диз. проекта			Агамян А.А.						
№ Проекта			№ 001						

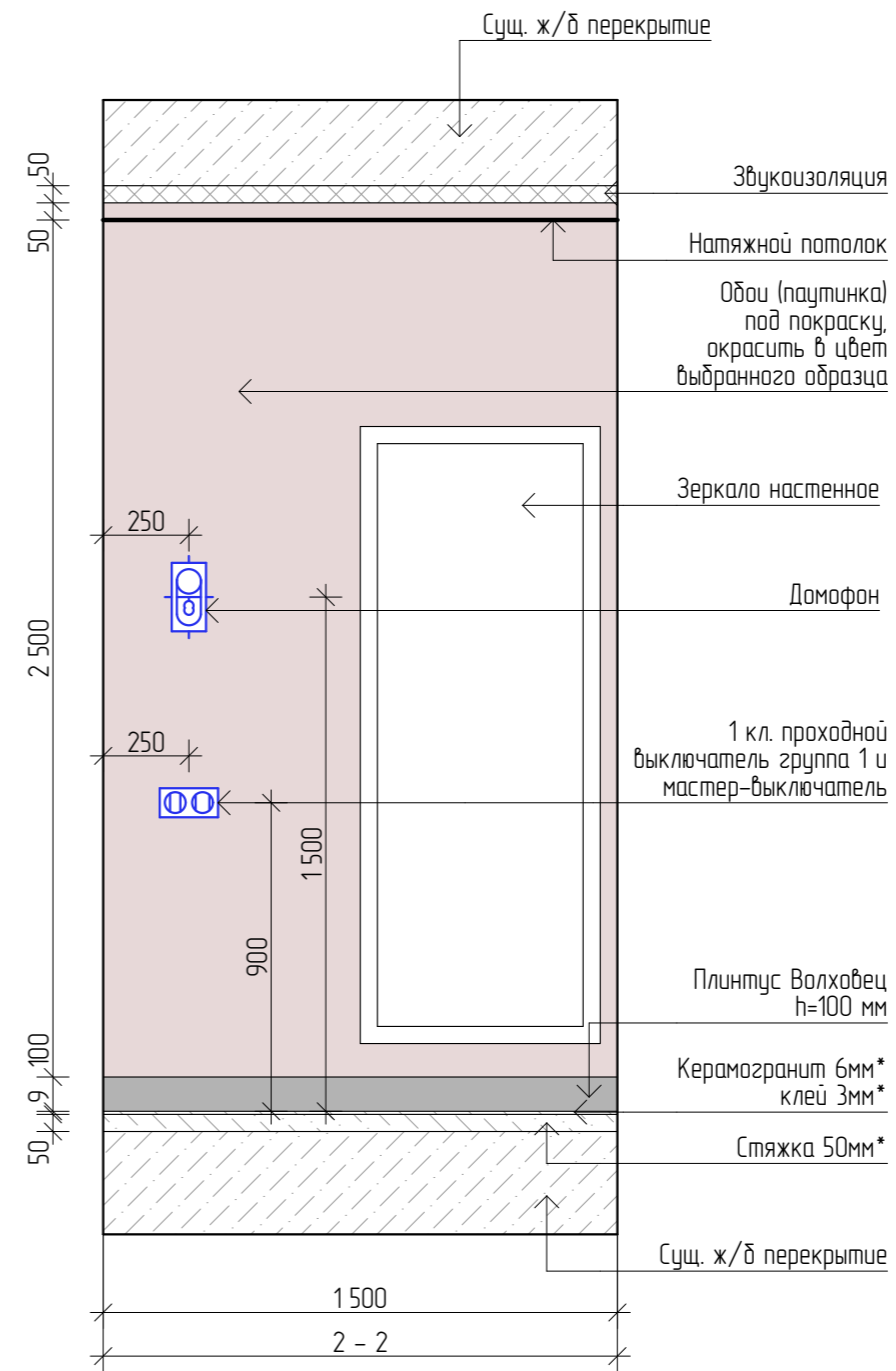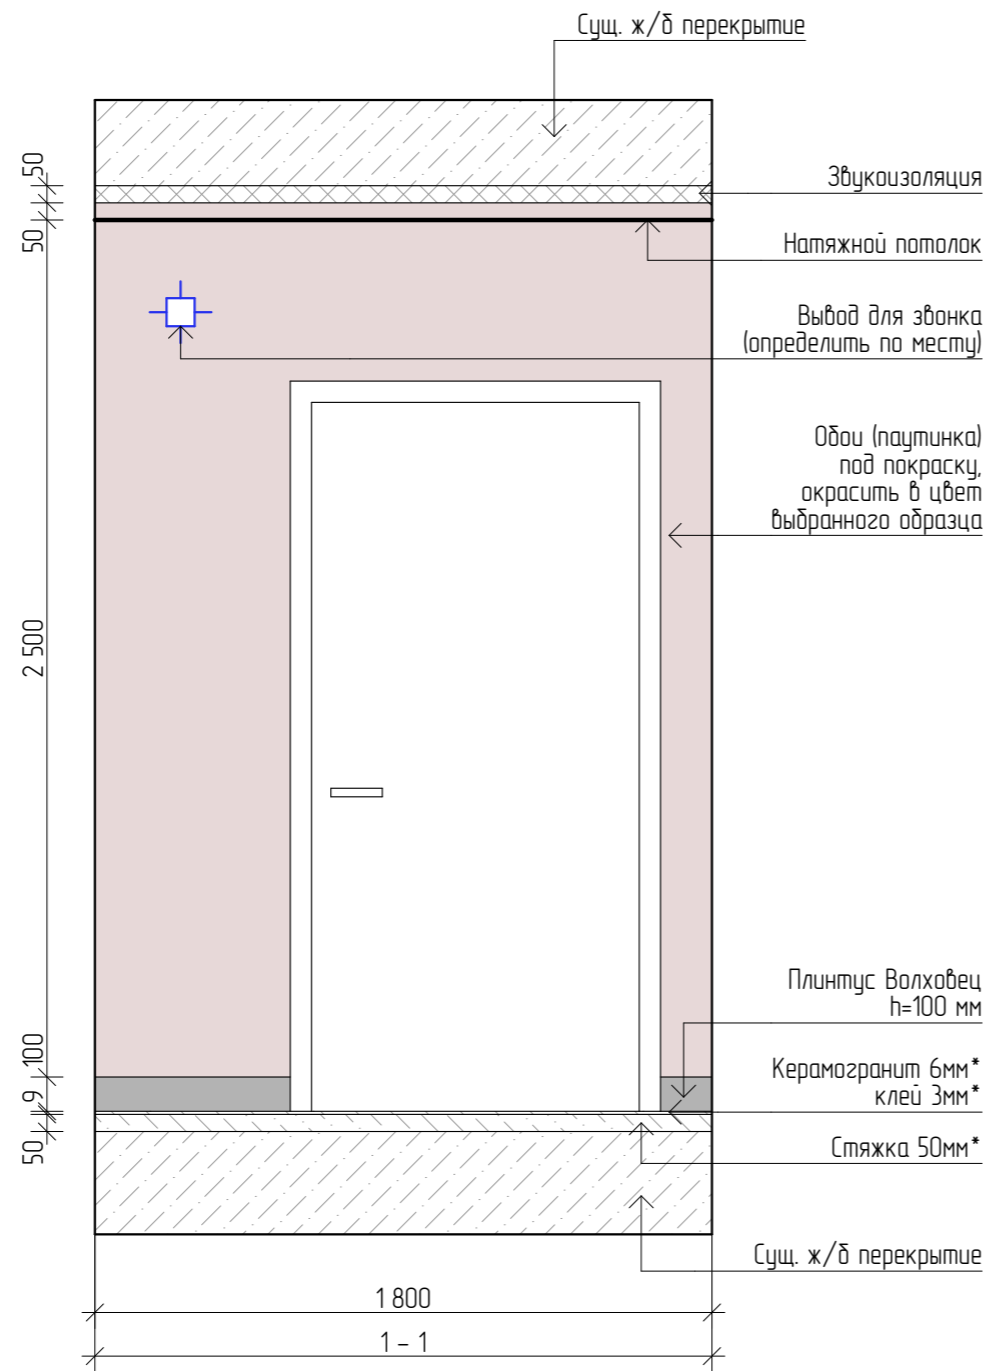


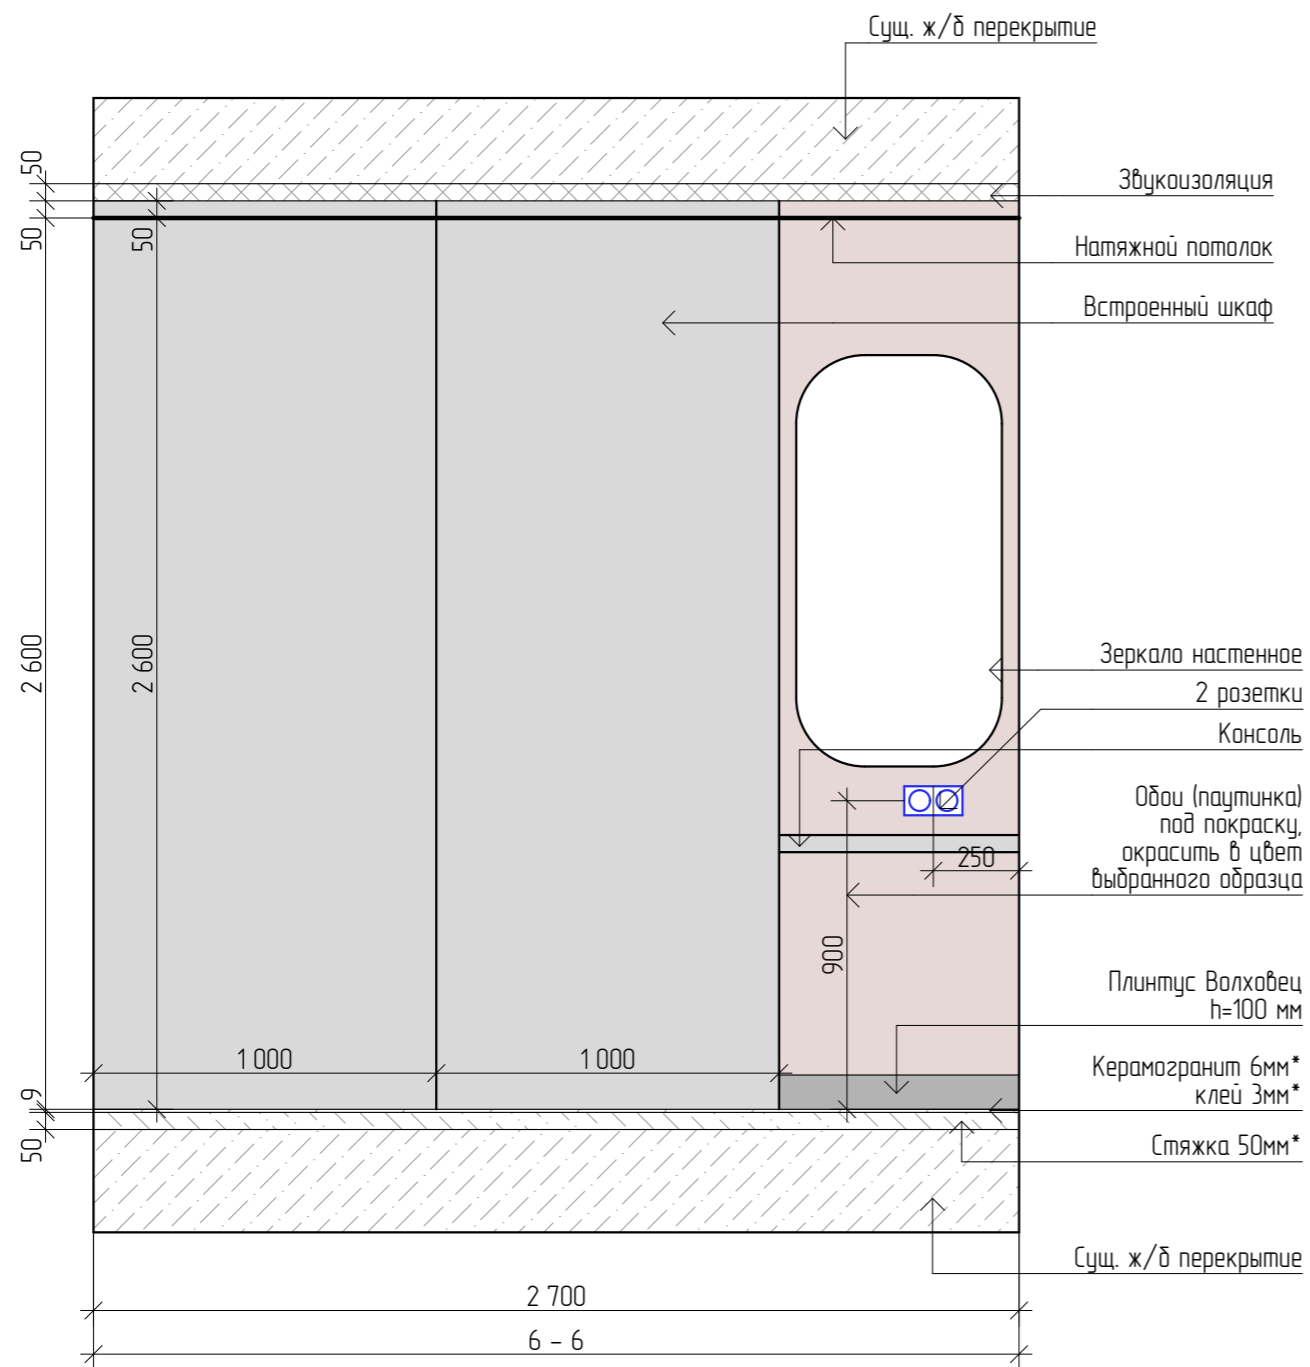
Изм.	Колуч.	Лист	№ Док.	Подп.	Дата	Дизайн-проект квартиры	Стадия	Лист	Листов
Коорд. проекта		Тарасова Ю.А.					ДП	37	56
Арх. проекта		Петухова Е.А.				Прихожая. Развертки стен 1-1, 2-2		Экспресс-Дизайн	
Диз. проекта		Агамян А.А.							
№ Проекта		№ 001							

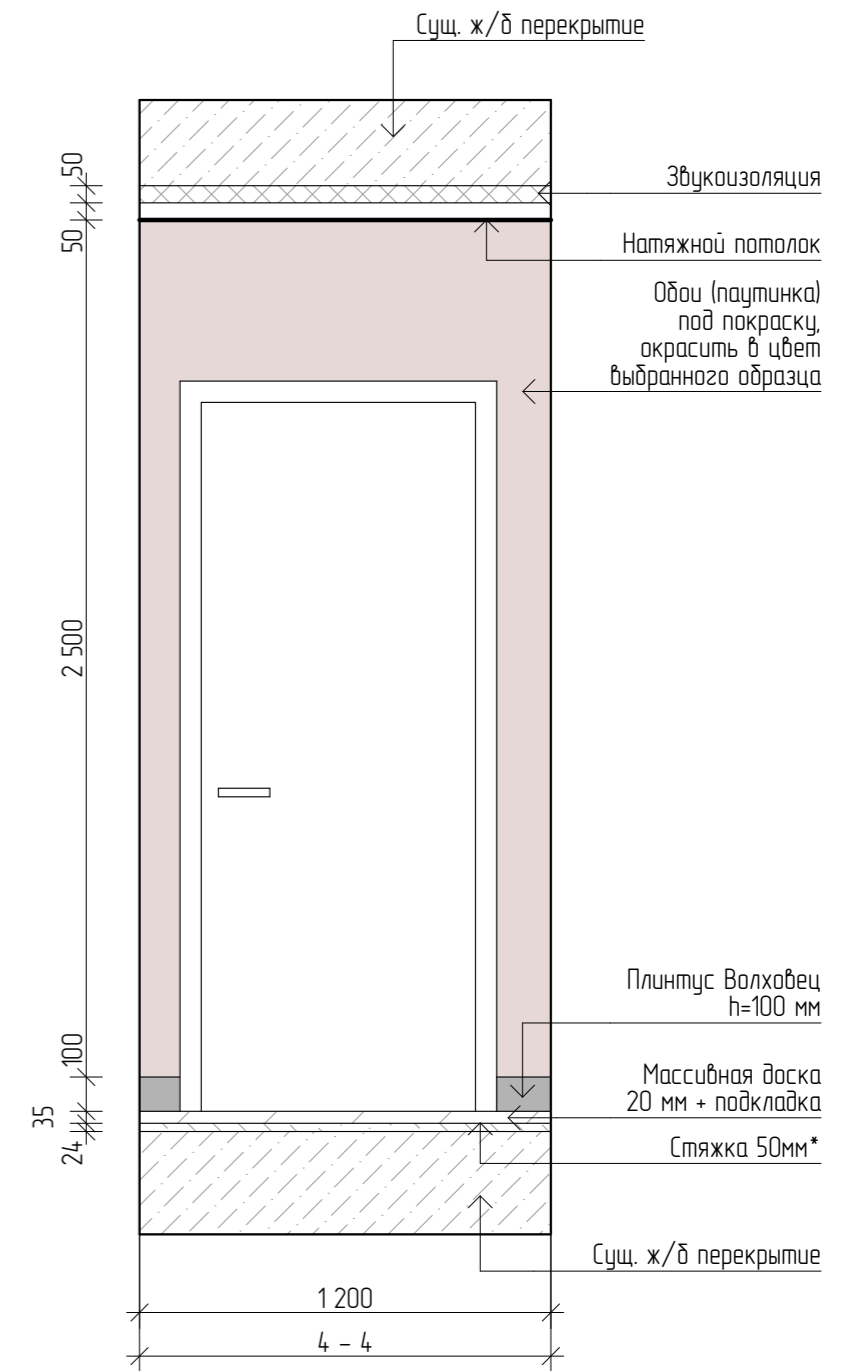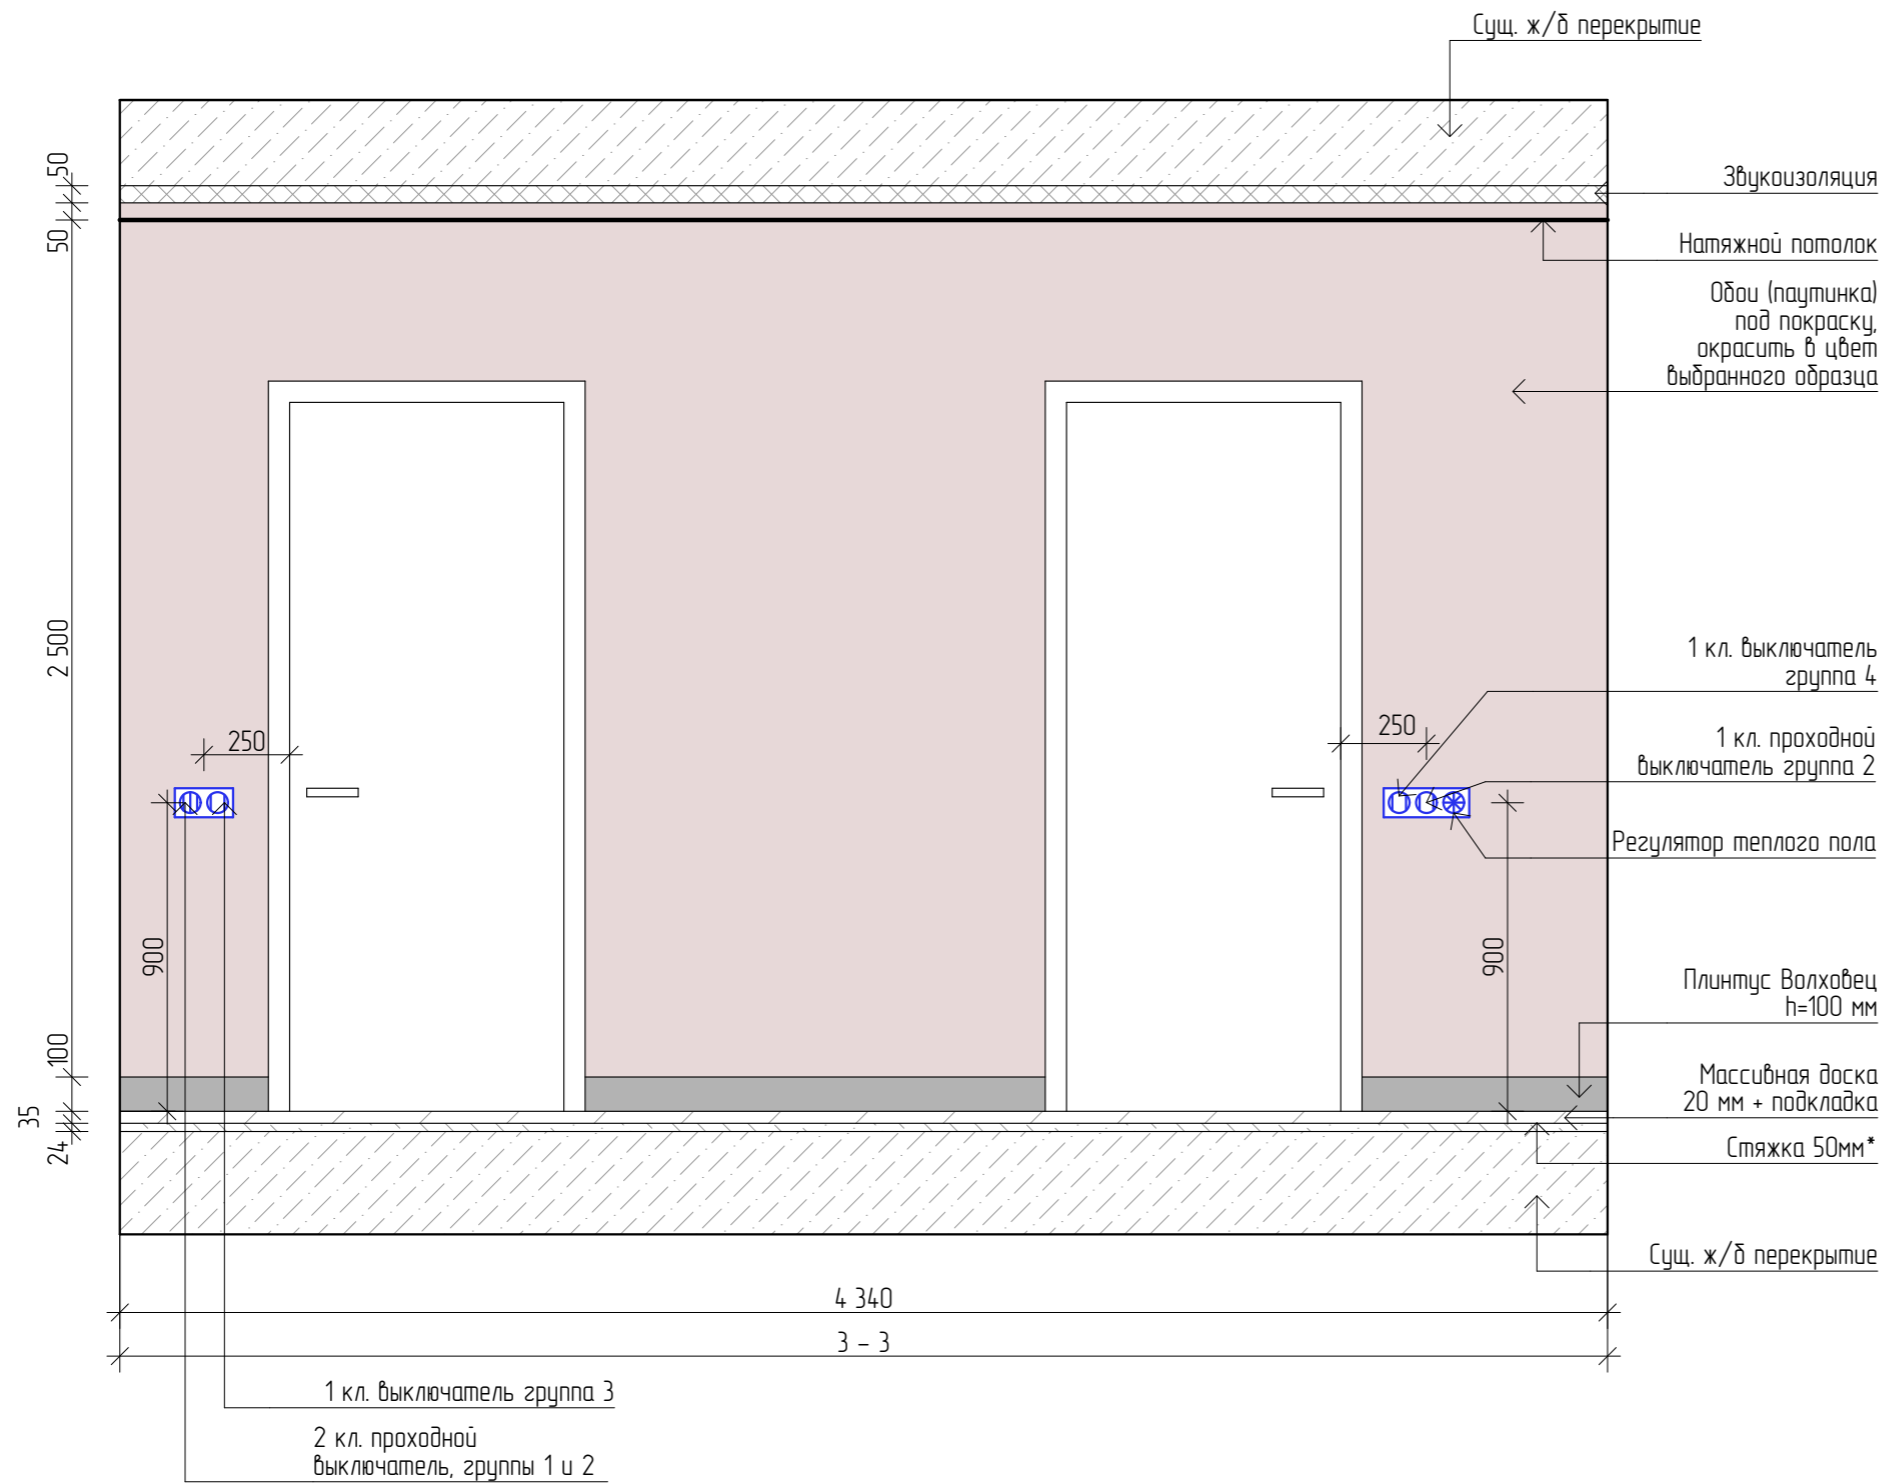

Изм.	Кол.уч.	Лист	№ Док.	Подп.	Дата	Дизайн-проект квартиры	Стадия	Лист	Листов	
Коорд. проекта		Тарасова Ю.А.		<i>[Signature]</i>			Прихожая. Развертки стен 3-3, 4-4	ДП	38	56
Арх. проекта		Петухова Е.А.		<i>[Signature]</i>		Экспресс-Дизайн				
Диз. проекта		Агамян А.А.								
№ Проекта		№ 001								


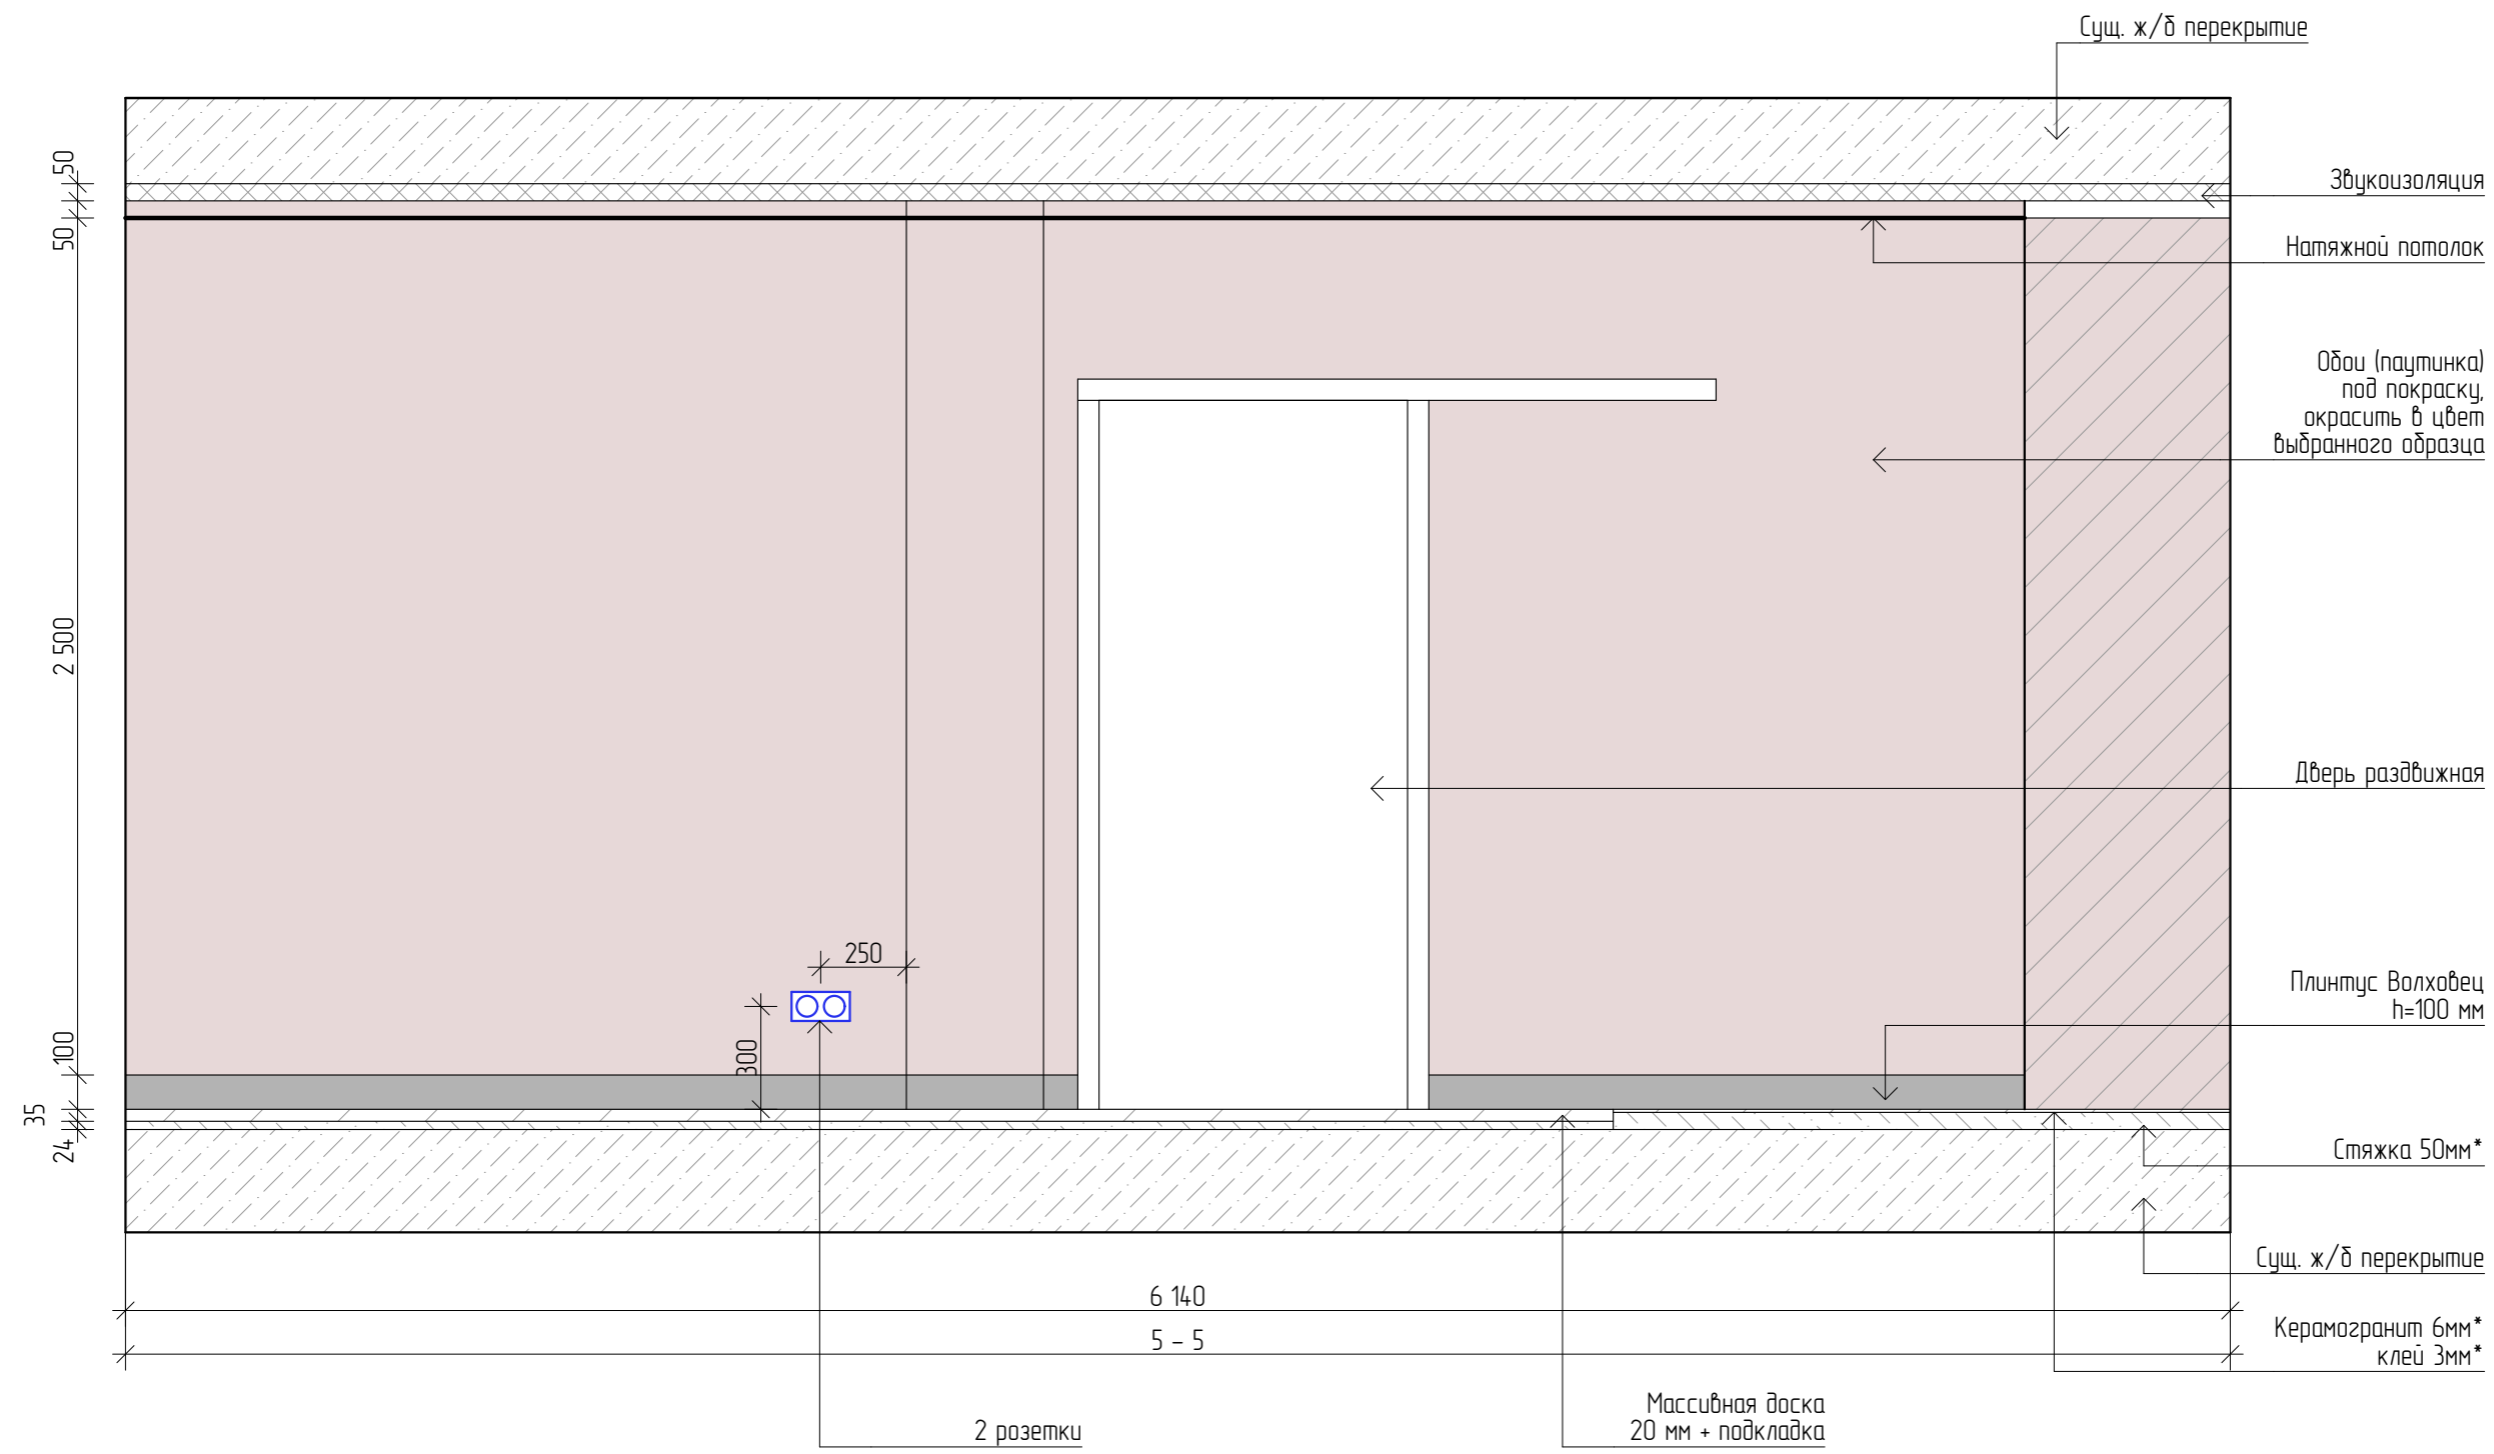


Изм.	Кол.уч.	Лист	№ Док.	Подп.	Дата	Дизайн-проект квартиры	Стадия	Лист	Листов
Коорд. проекта		Тарасова Ю.А.		<i>[Signature]</i>			ДП	39	56
Арх. проекта		Петухова Е.А.		<i>[Signature]</i>		Прихожая. Развертки стен 5-5		Экспресс-Дизайн	
Диз. проекта		Агамян А.А.							
№ Проекта		№ 001							





ВЕДОМОСТЬ МАТЕРИАЛОВ			
Настенные покрытия			
1.	Обои под покраску.	27,95	м2
Напольные покрытия			
1.	Керамогранит Urbatek xlight premium storm grey silk 1200x1200 мм	12,27	м2
2.	Массивная доска Дуб Эль каска 50-1800x180x20 мм	5,13	м2
3.	Плинтус 100x16x2400 Волховец, в цвет дубового полотна	18,6	пог. м
Потолочные покрытия			
1.	Натяжной потолок белый матовый	8,87	м2
Светильники			
1.	Точечный светильник	8	шт.
Электрооборудование			
1.	Регулятор теплого пола	1	шт.
2.	Мастер выключатель	1	шт.
3.	Прокладной одноклавишный выключатель	2	шт.
4.	Прокладной двухклавишный выключатель	1	шт.
5.	Одноклавишный выключатель	2	шт.
6.	Рамка двойная	3	шт.

Изм.	Колуч.	Лист	№ Док.	Подп.	Дата	Дизайн-проект квартиры	Стадия	Лист	Листов
Коорд. проекта	Тарасова Ю.А.							ДП	40
Арх. проекта	Петухова Е.А.					Прихожая. Развертки стен 6-6		Экспресс-Дизайн	
Диз. проекта	Агамян А.А.								
№ Проекта	№ 001								

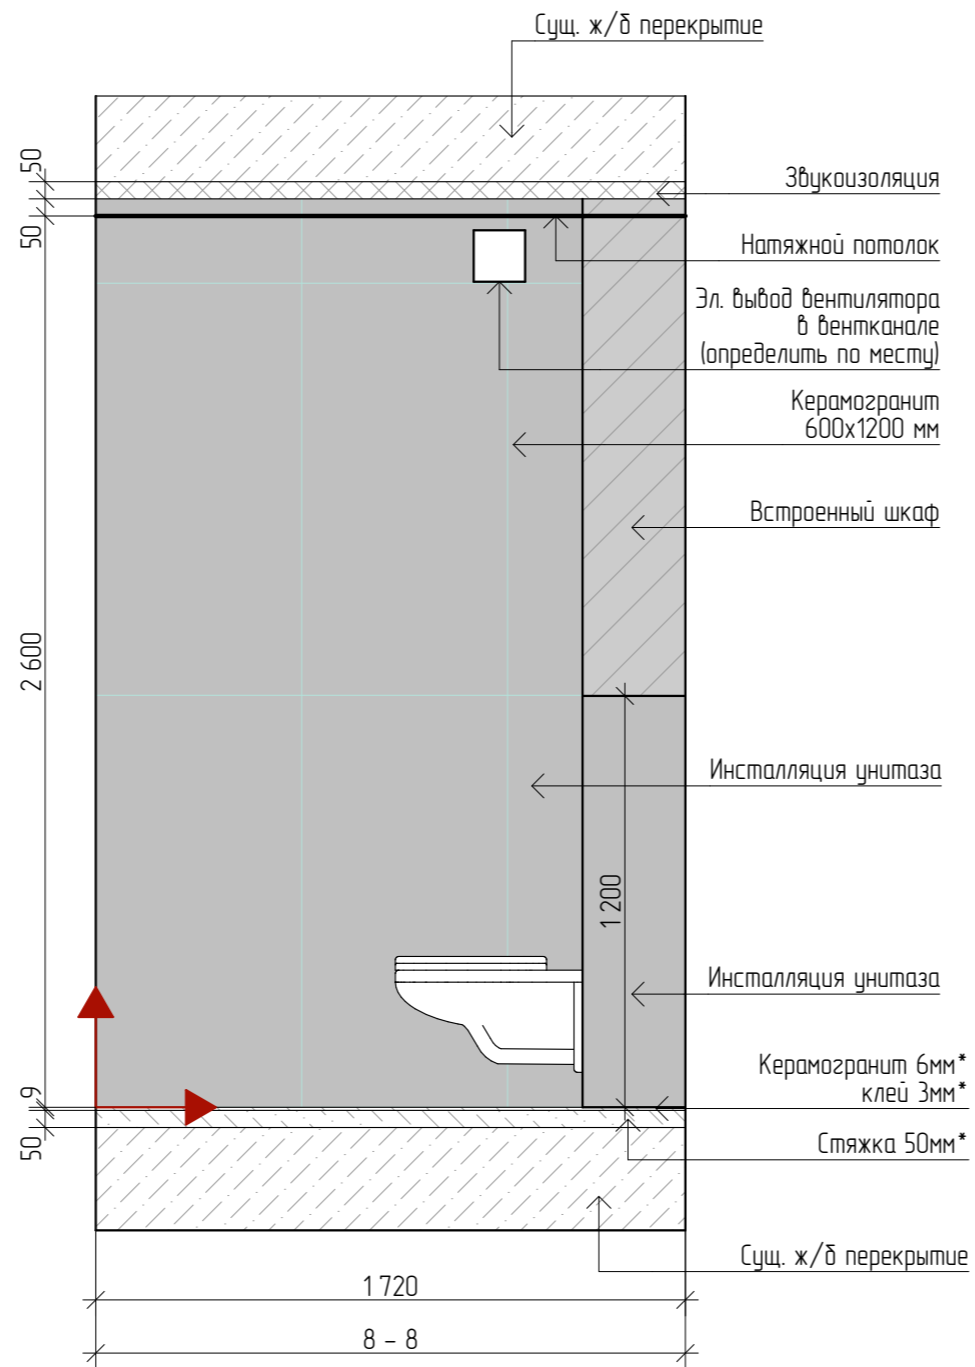
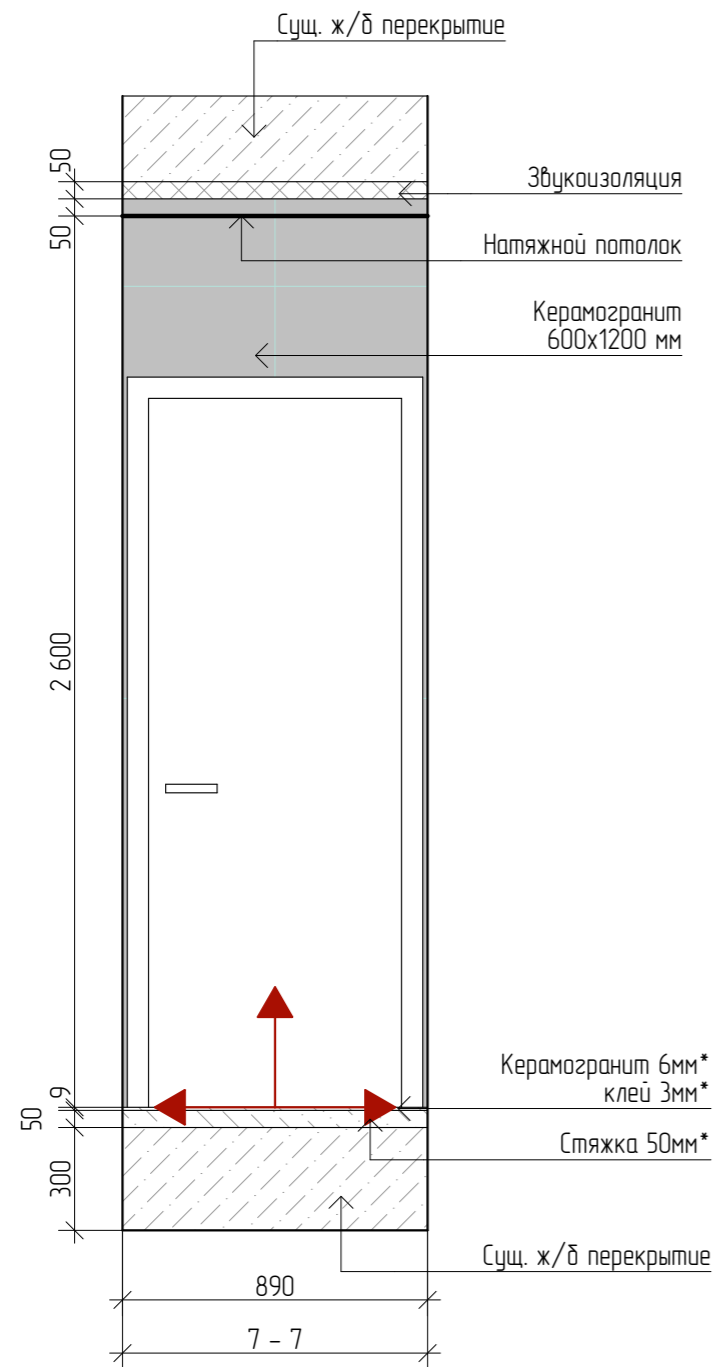



Изм.	Кол.уч.	Лист	№ Док.	Подп.	Дата	Дизайн-проект квартиры	Стадия	Лист	Листов	
Коорд. проекта			Тарасова Ю.А.	<i>[Signature]</i>			Туалет. Развертки стен 7-7, 8-8	ДП	41	56
Арх. проекта			Петухова Е.А.	<i>[Signature]</i>		Экспресс-Дизайн				
Диз. проекта			Агамян А.А.							
№ Проекта			№ 001							



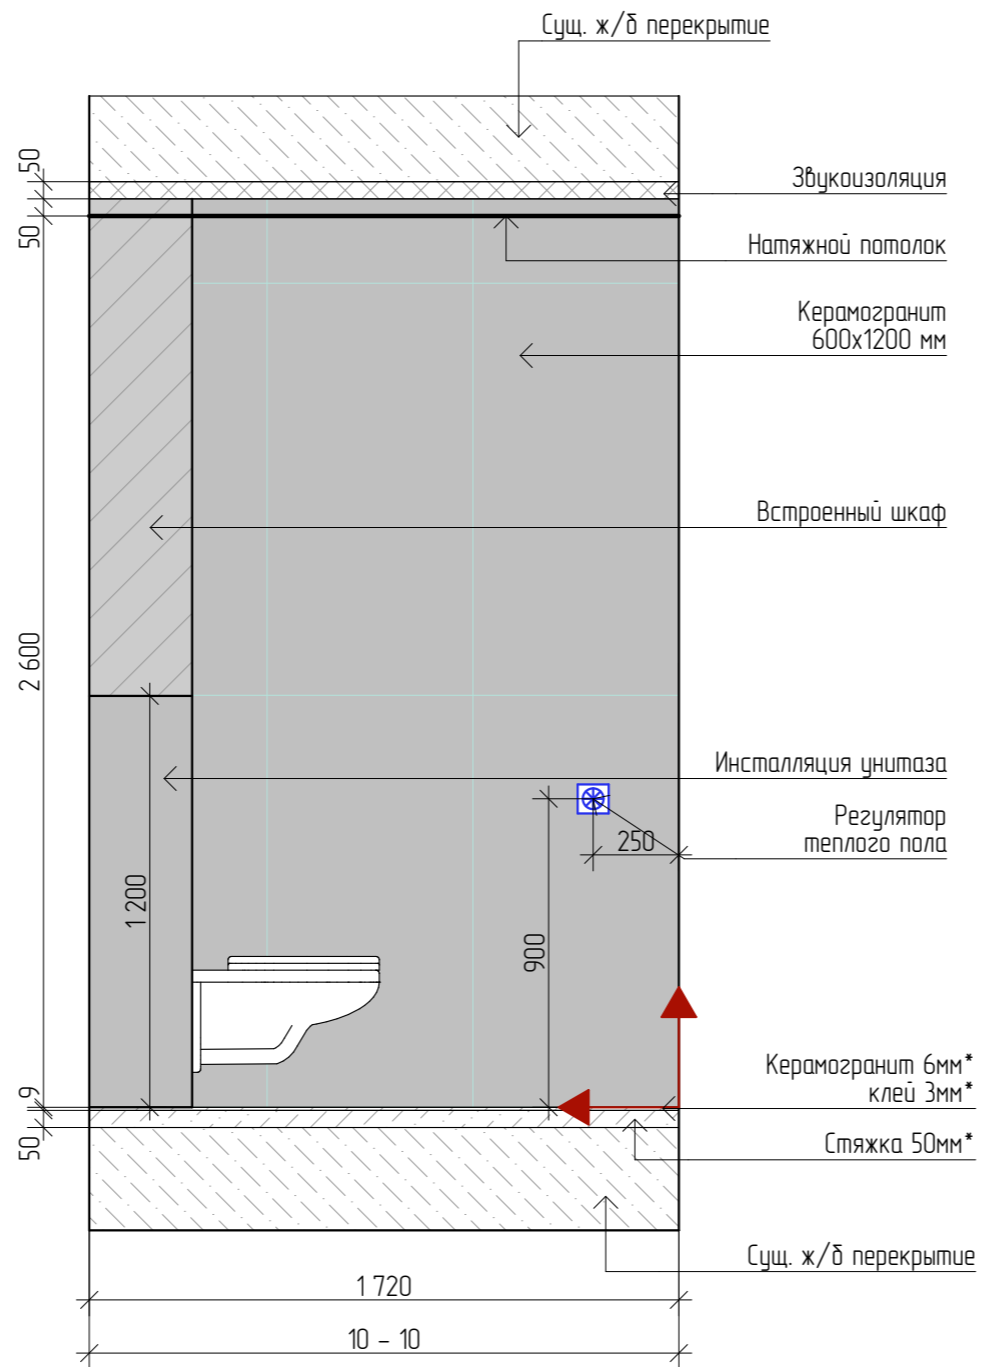
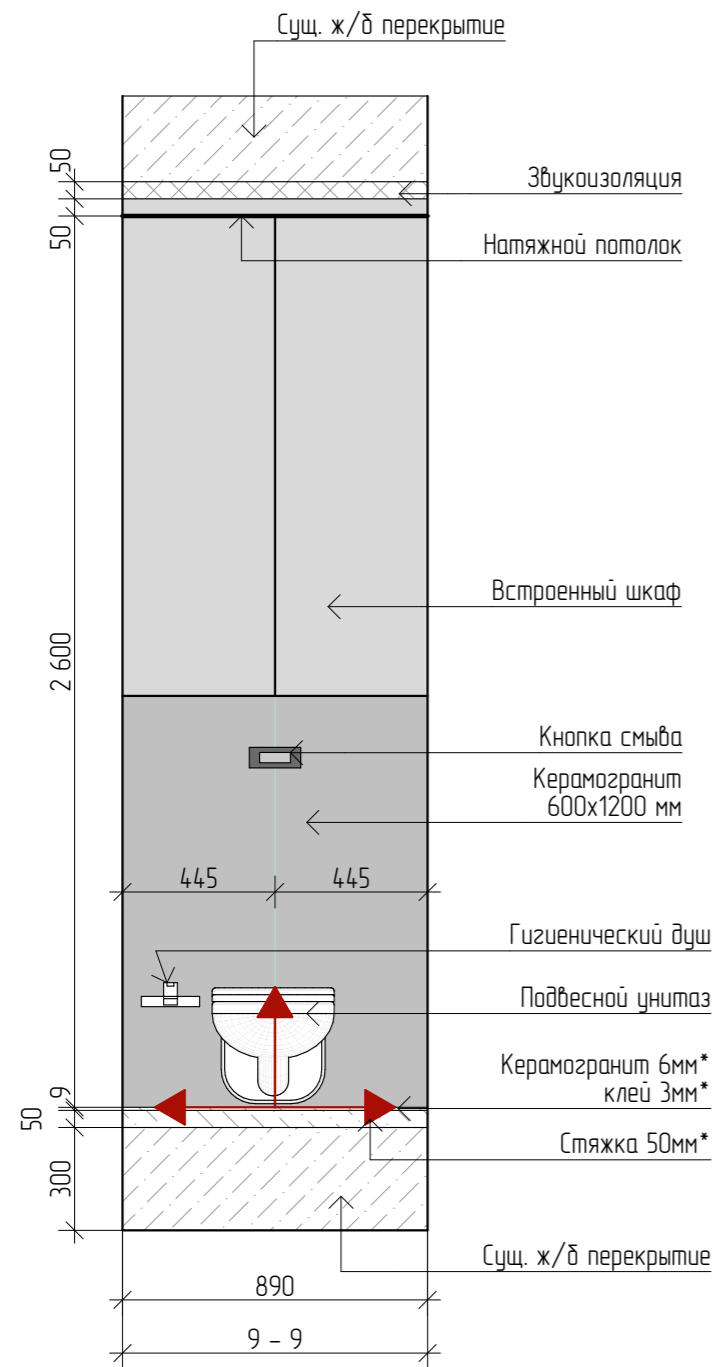


ВЕДОМОСТЬ МАТЕРИАЛОВ			
Настенные покрытия			
1.	Плитка Italon Charme Extra Atlantic Lux 600x1200 мм	10,42	м2
Напольные покрытия			
1.	Керамогранит Фрезат коричневый обрезной 200x800 мм	1,29	м2
Потолочные покрытия			
1.	Натяжной потолок белый матовый	1,56	м2
Светильники			
1.	Точечный светильник	2	шт.
Электрооборудование			
1.	Регулятор теплого пола	1	шт.


Изм.	Кол.уч.	Лист	№ Док.	Подп.	Дата	Дизайн-проект квартиры	Стадия	Лист	Листов
Коорд. проекта			Тарасова Ю.А.				Туалет. Развертки стен 9-9, 10-10	ДП	42
Арх. проекта			Петухова Е.А.					Экспресс-Дизайн	
Диз. проекта			Агамян А.А.						
№ Проекта			№ 001						

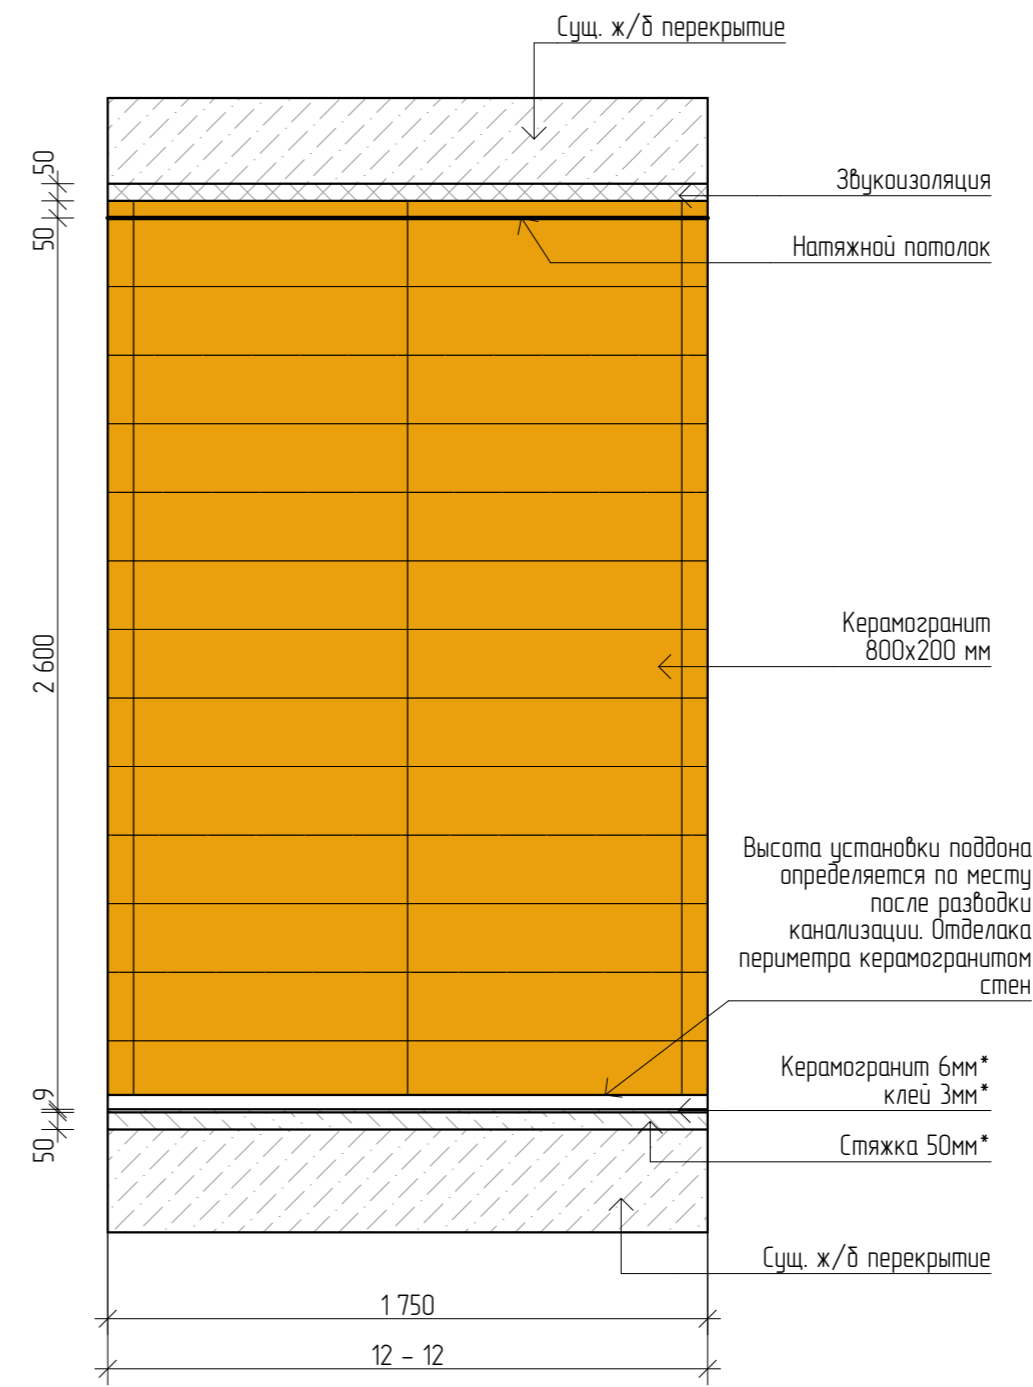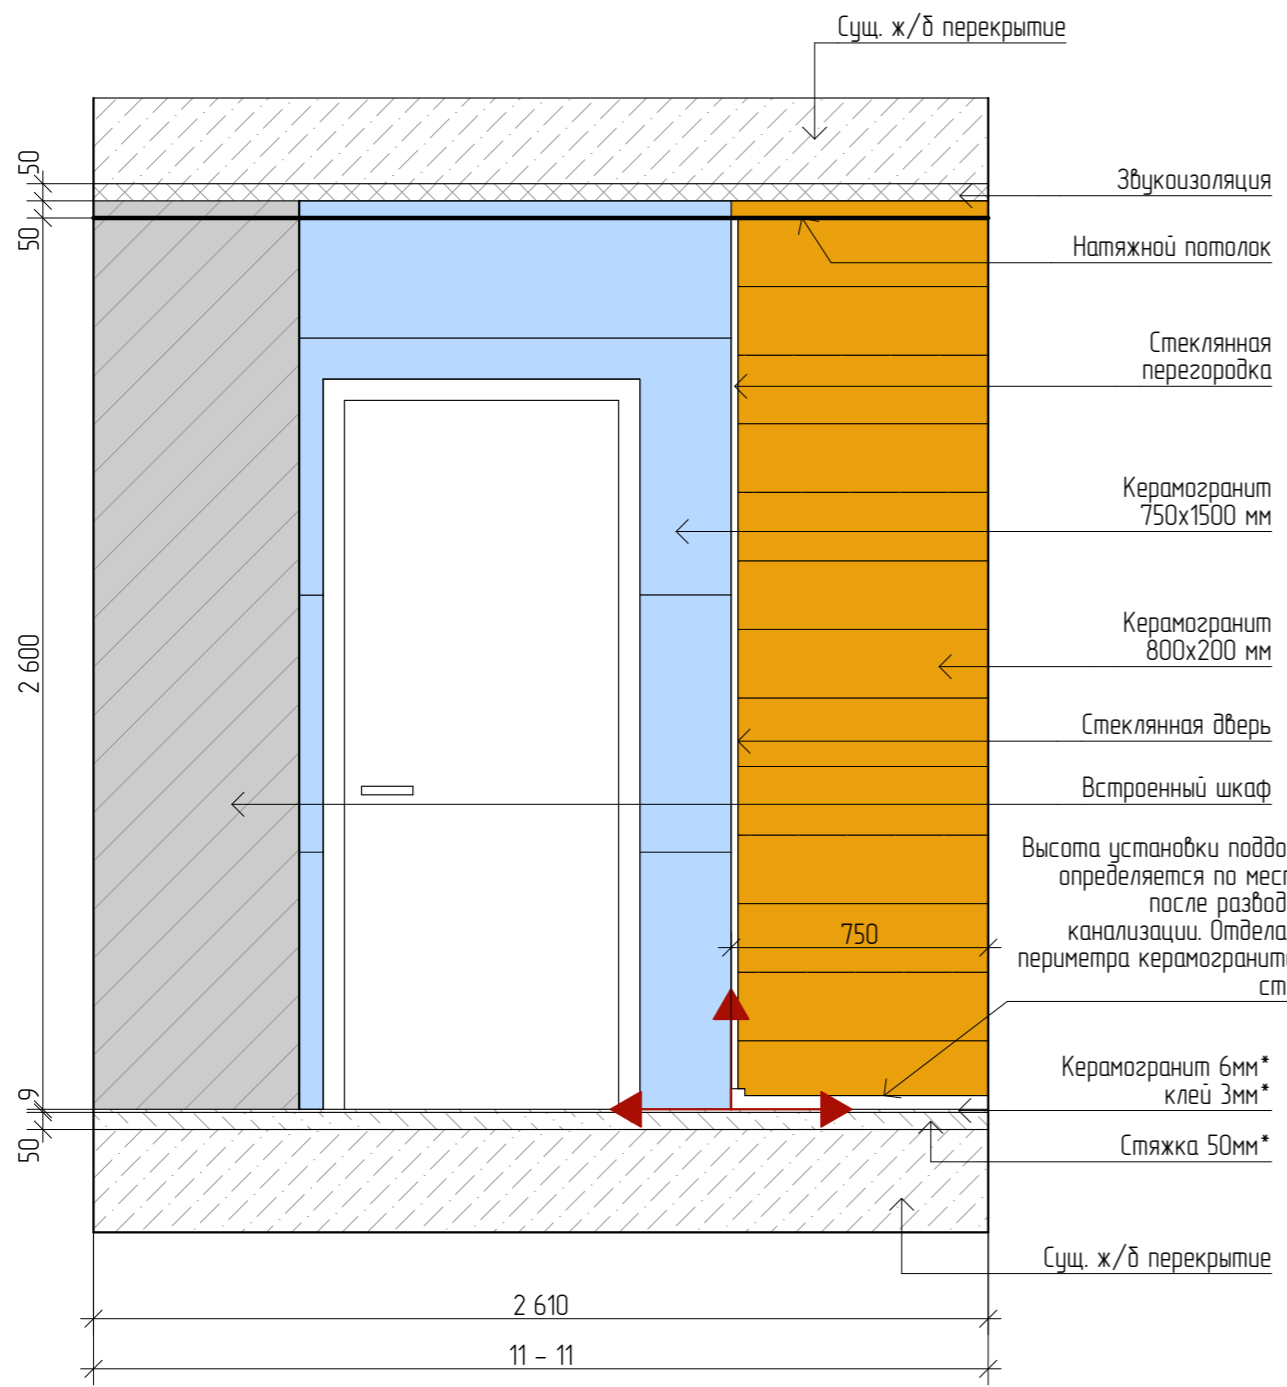


Изм.	Колуч.	Лист	№ Док.	Подп.	Дата	Дизайн-проект квартиры	Стадия	Лист	Листов
Коорд. проекта		Тарасова Ю.А.		<i>[Signature]</i>			Ванная. Развертки стен 11-11, 12-12	ДП	43
Арх. проекта		Петухова Е.А.		<i>[Signature]</i>		 Экспресс-Дизайн			
Диз. проекта		Агамян А.А.							
№ Проекта		№ 001							

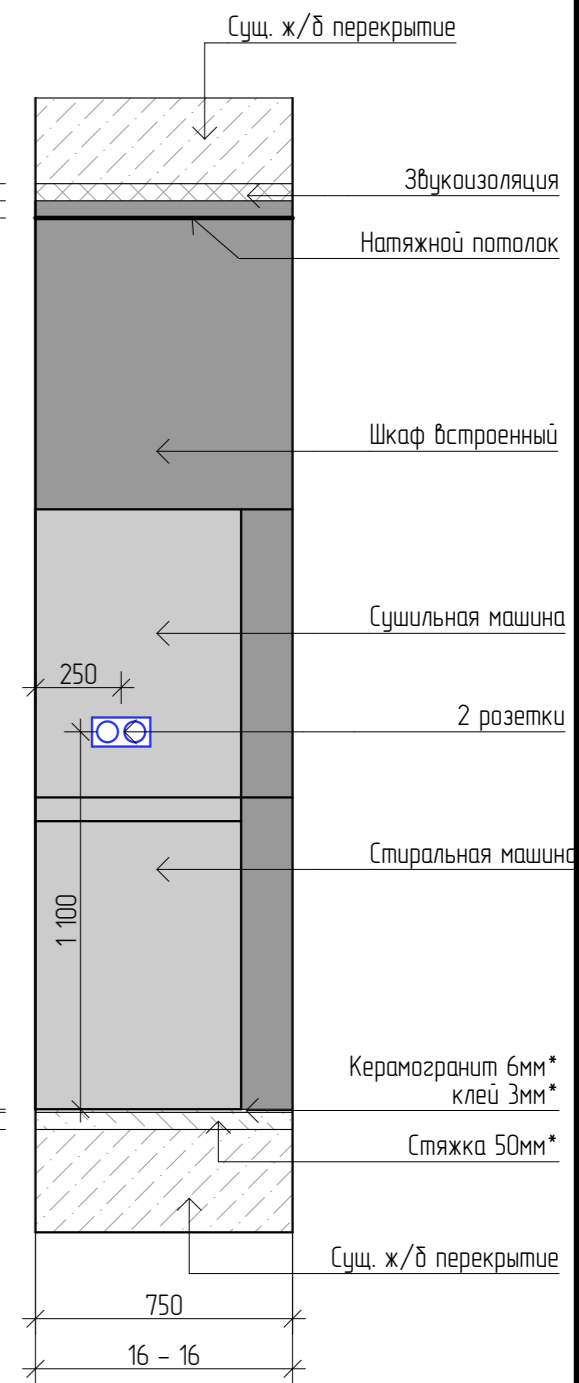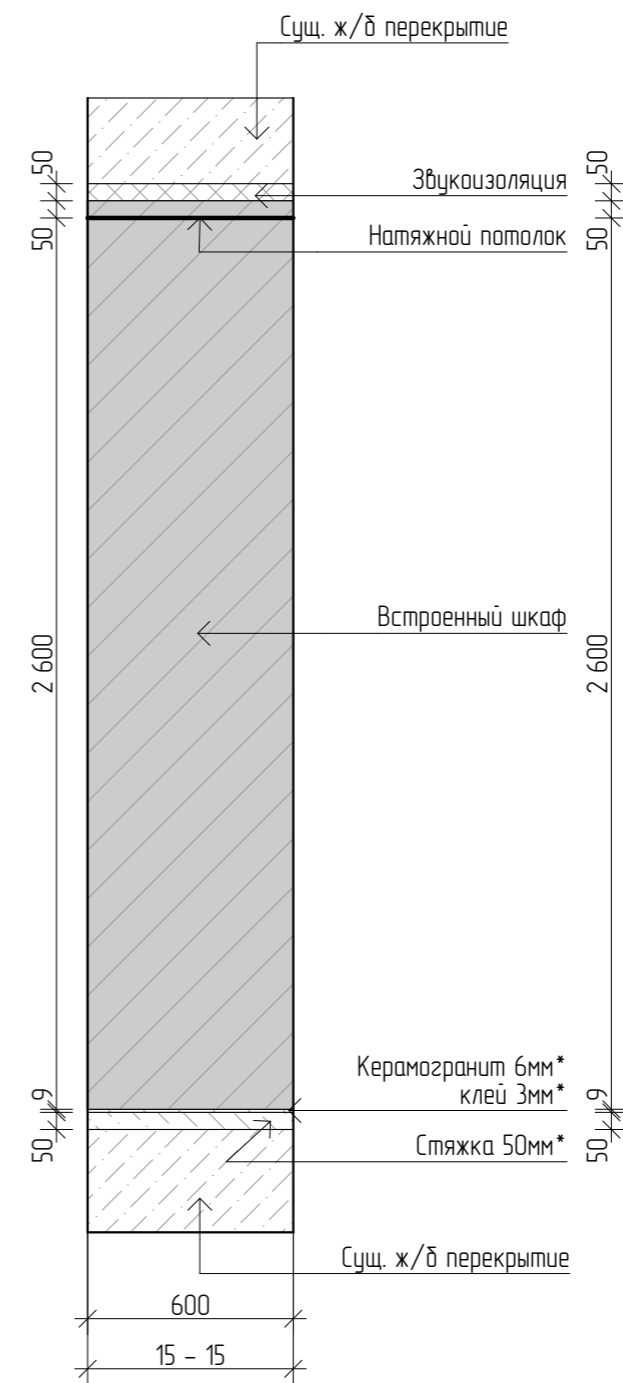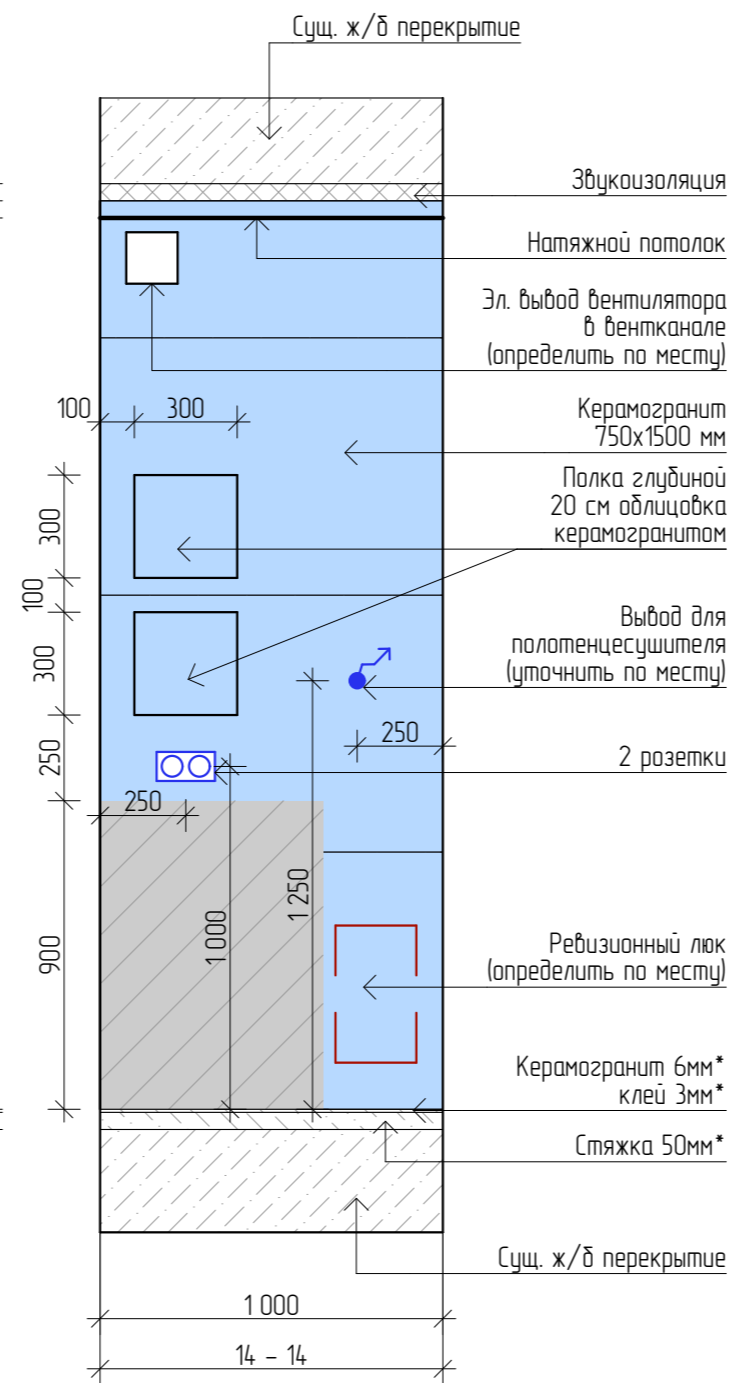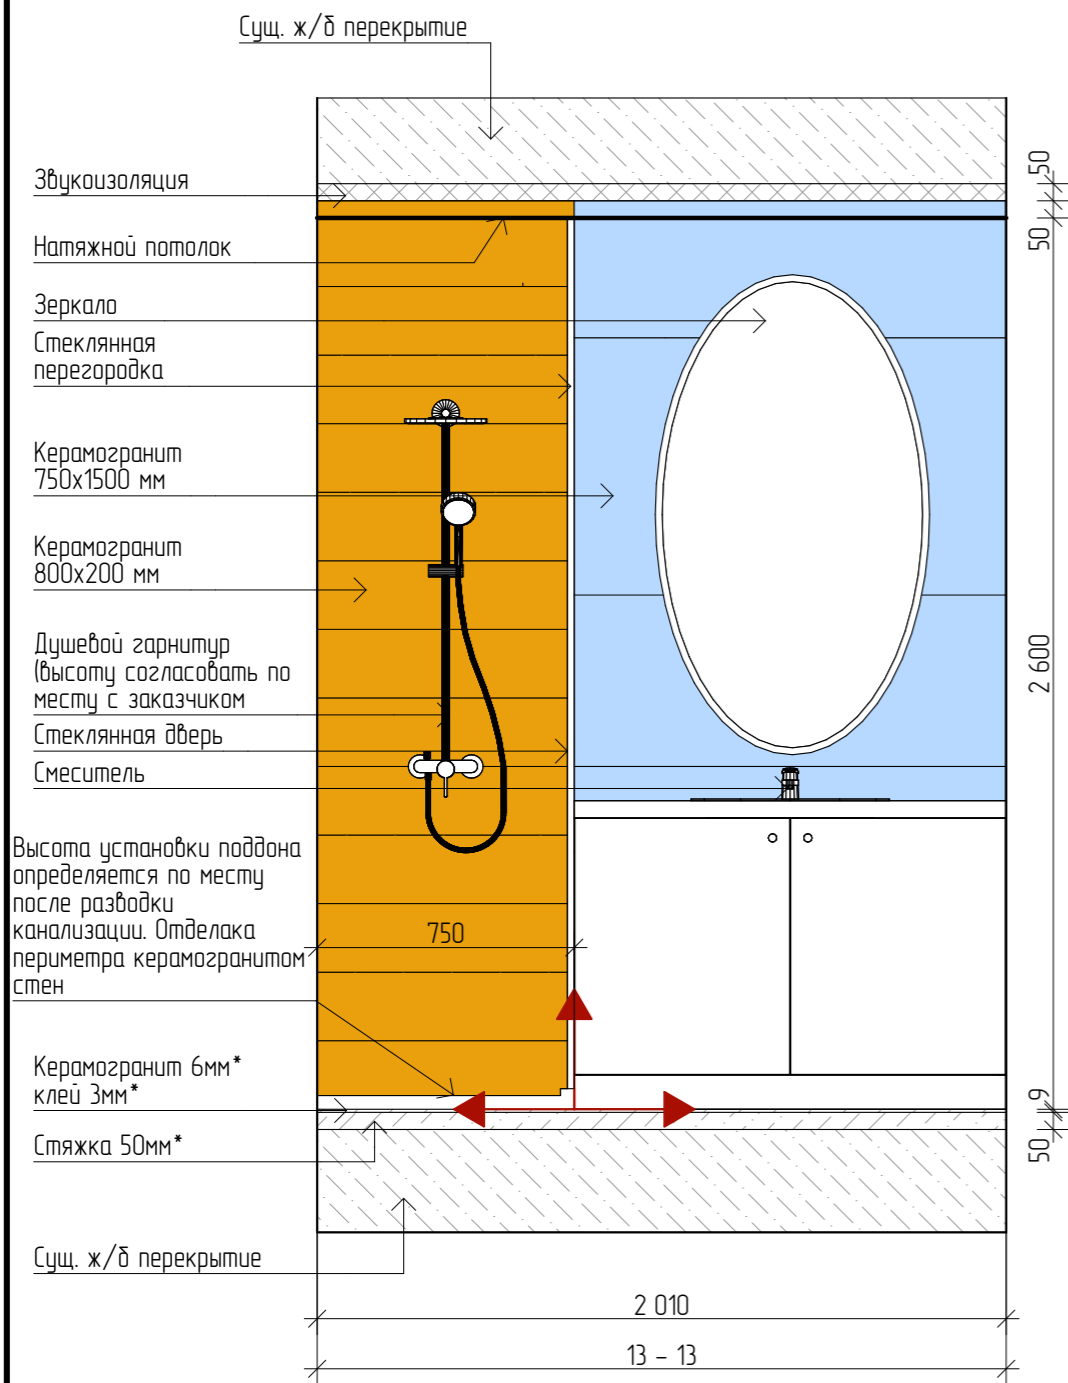



ВЕДОМОСТЬ МАТЕРИАЛОВ			
Настенные покрытия			
1.	Керамогранит Фрезат коричневый обрезной 200x800 мм	8,48	м2
2.	Керамогранит Bistrot Cruх Grey Sofy Rett 750x1500 (R50F)	9,38	м2
Напольные покрытия			
1.	Керамогранит Warehouse серый 600x600 мм	3,97	м2
Потолочные покрытия			
1.	Натяжной потолок белый матовый	3,52	м2
Светильники			
1.	Точечный светильник	6	шт.
Электрооборудование			
1.	Рамка двойная	2	шт.


Изм.	Кол.уч.	Лист	№ Док.	Подп.	Дата	Дизайн-проект квартиры	Стадия	Лист	Листов
Коорд. проекта			Тарасова Ю.А.				ДП	44	56
Арх. проекта			Петухова Е.А.			Ванная. Развертки стен 13-13, 14-14, 15-15, 16-16		Экспресс-Дизайн	
Диз. проекта			Агамян А.А.						
№ Проекта			№ 001						

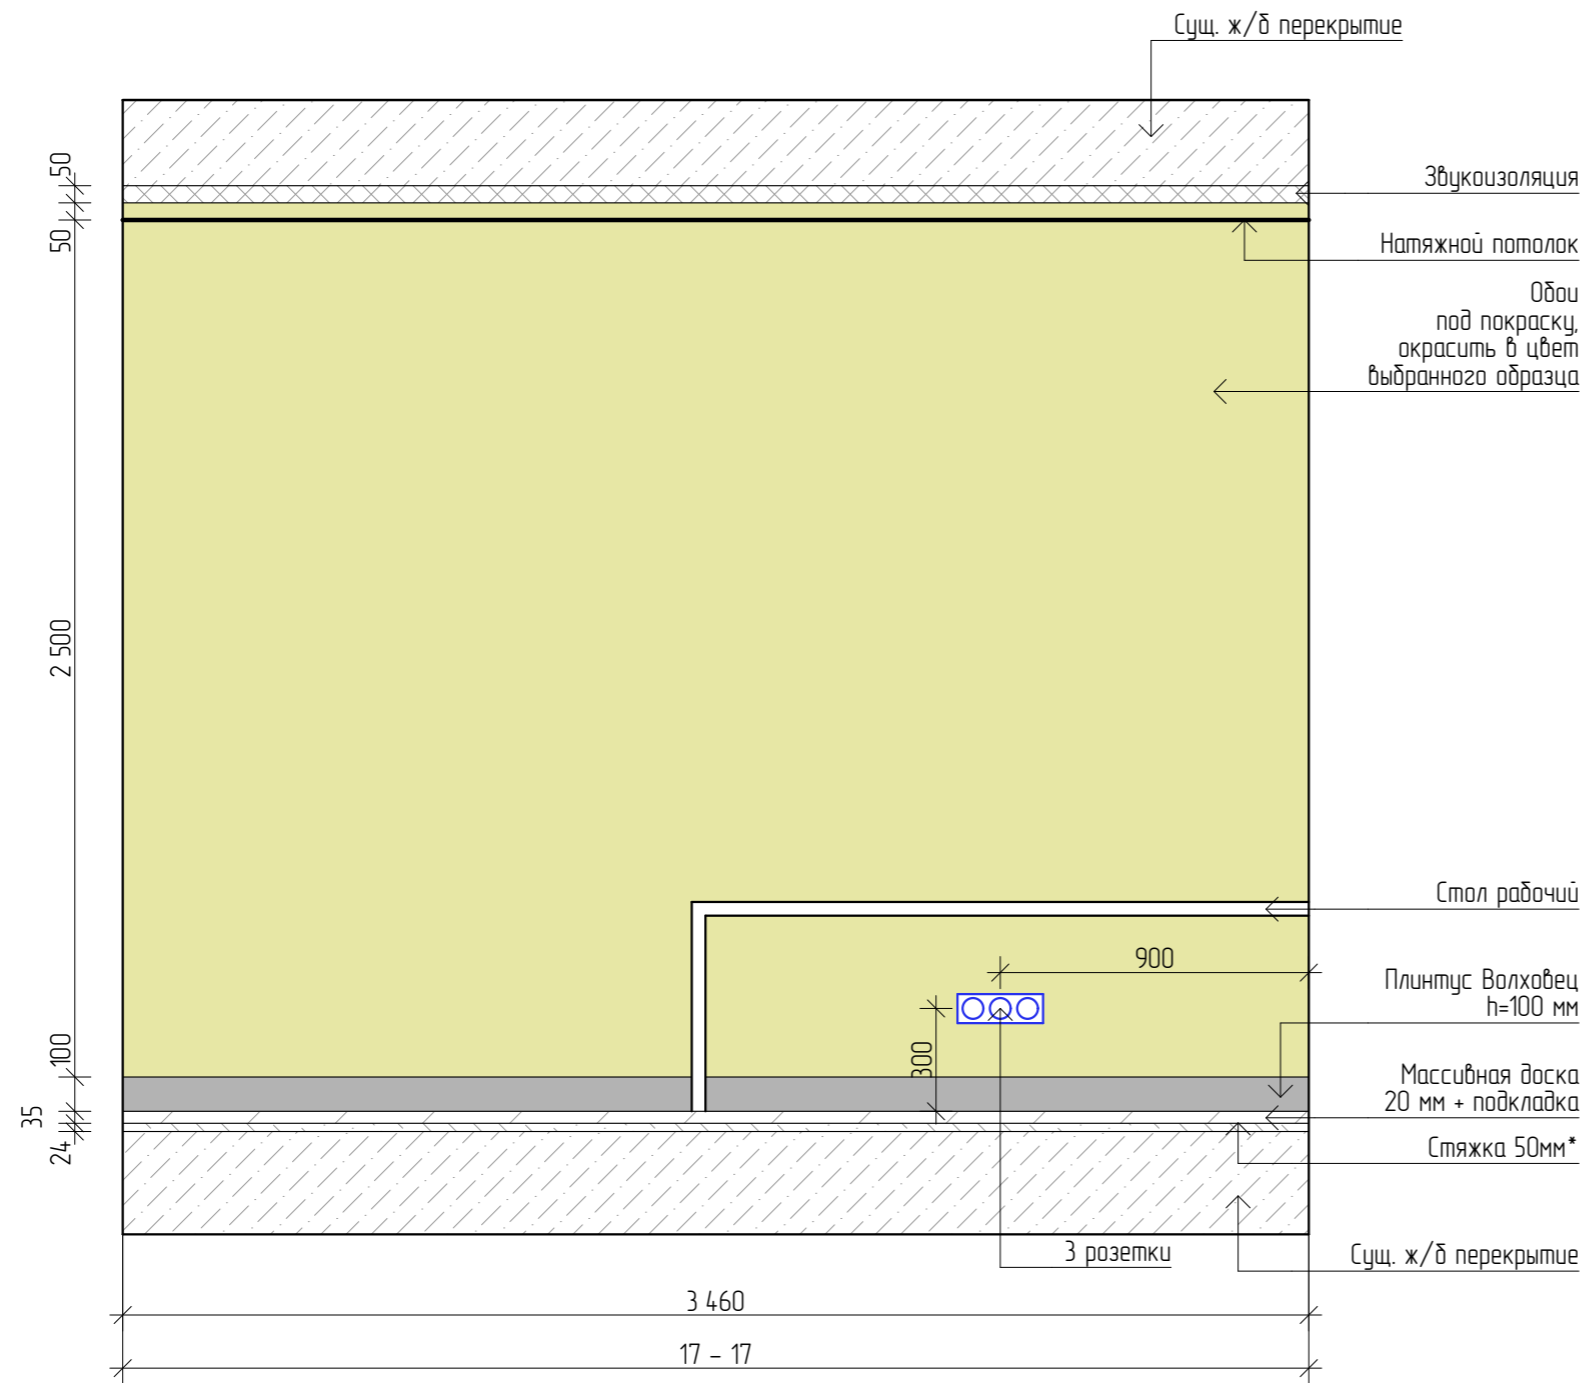


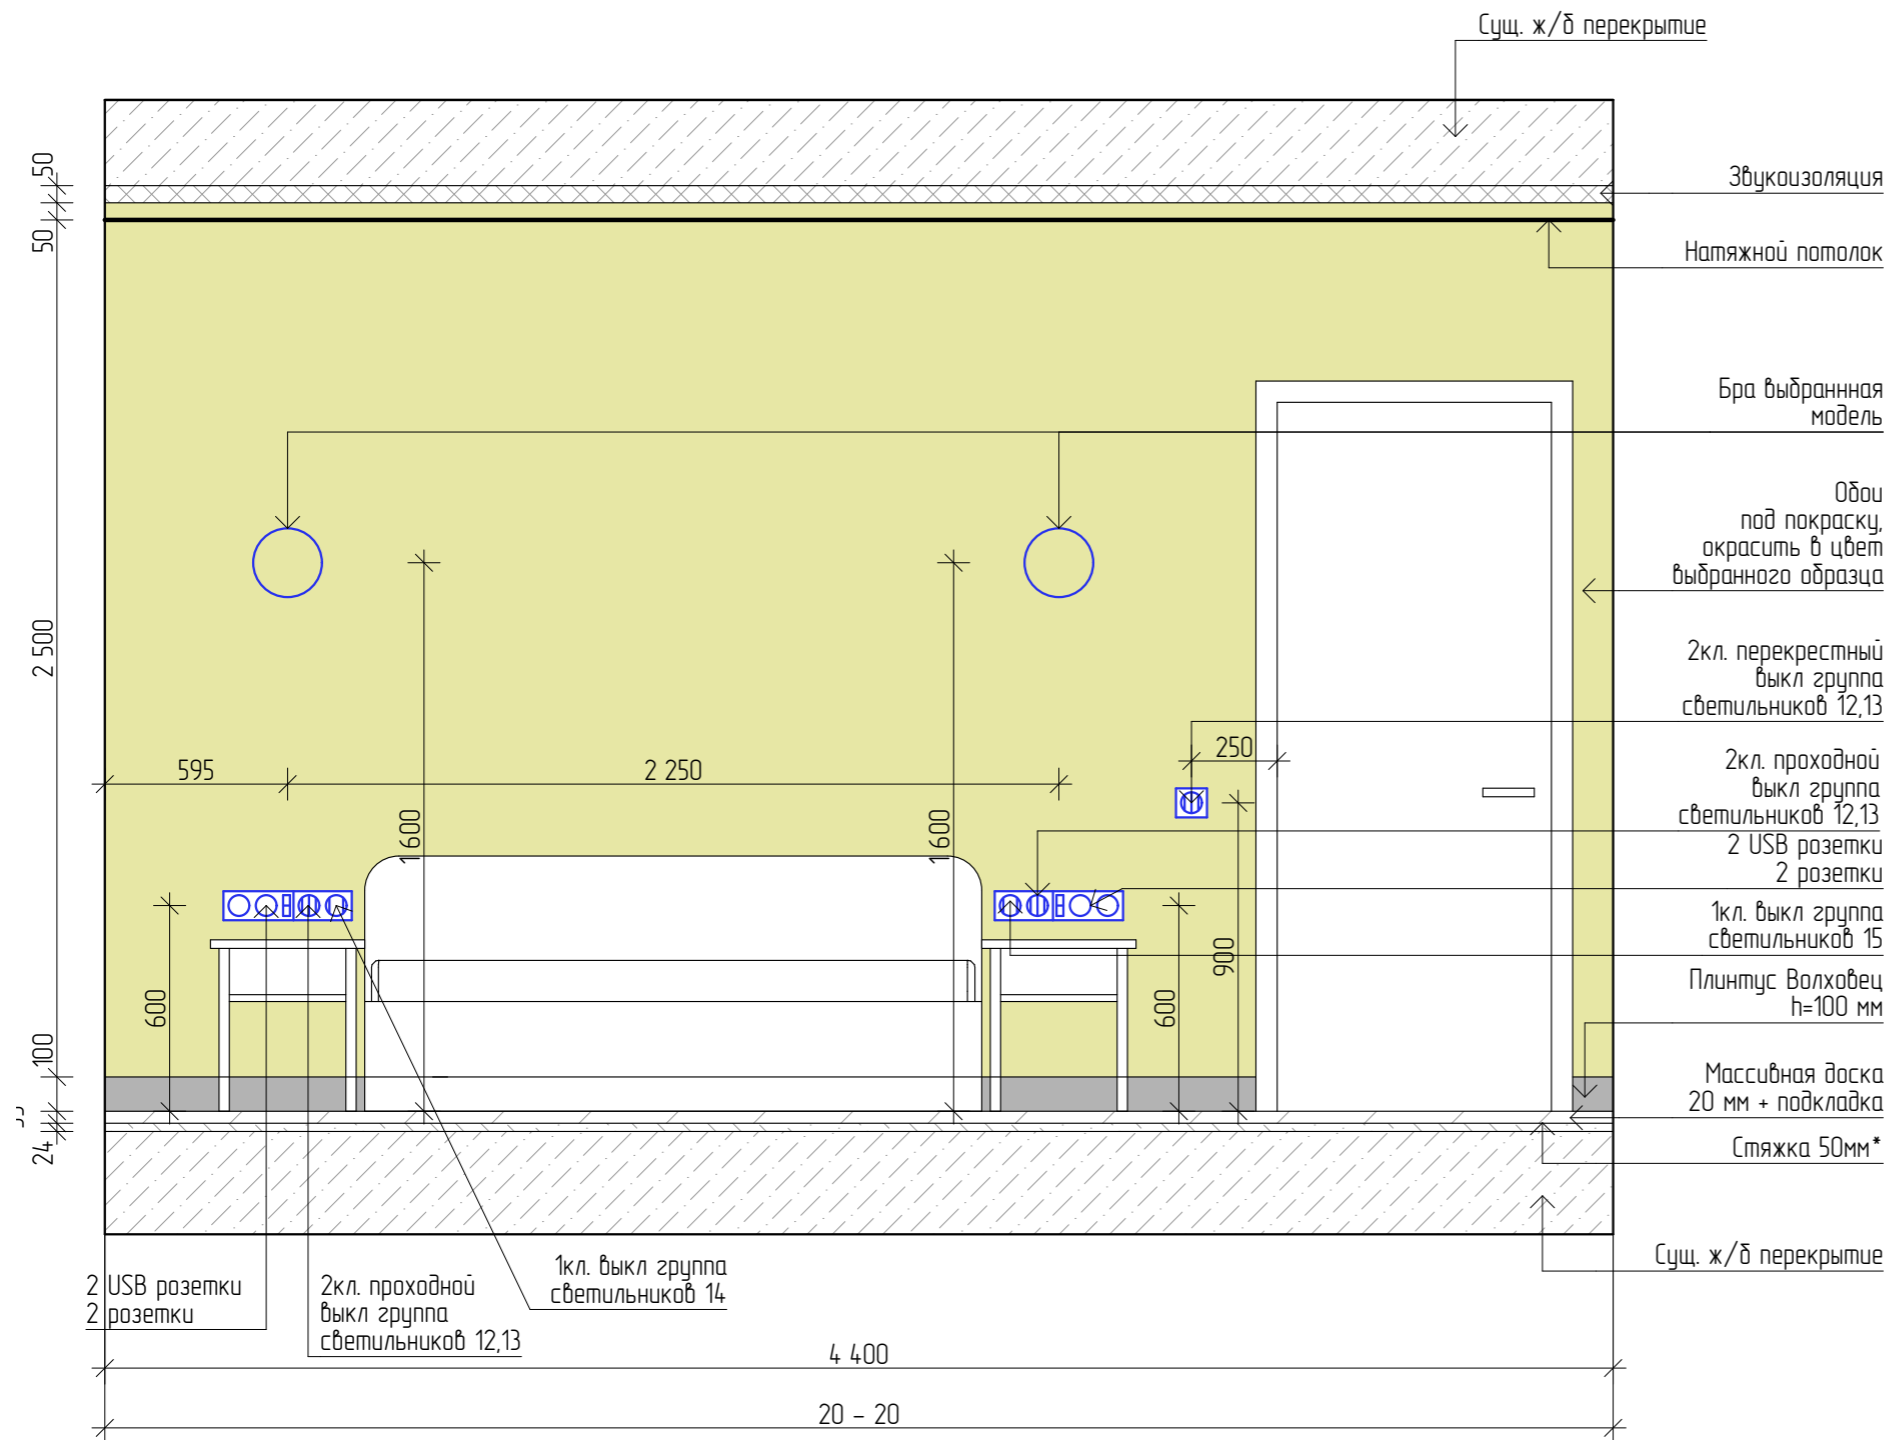
Изм.	Кол.уч.	Лист	№ Док.	Подп.	Дата	Дизайн-проект квартиры	Стадия	Лист	Листов
Коорд. проекта		Тарасова Ю.А.		<i>[Signature]</i>			Спальня. Развертки стен 17-17	ДП	45
Арх. проекта		Петухова Е.А.		<i>[Signature]</i>		Экспресс-Дизайн			
Диз. проекта		Агамян А.А.							
№ Проекта		№ 001							

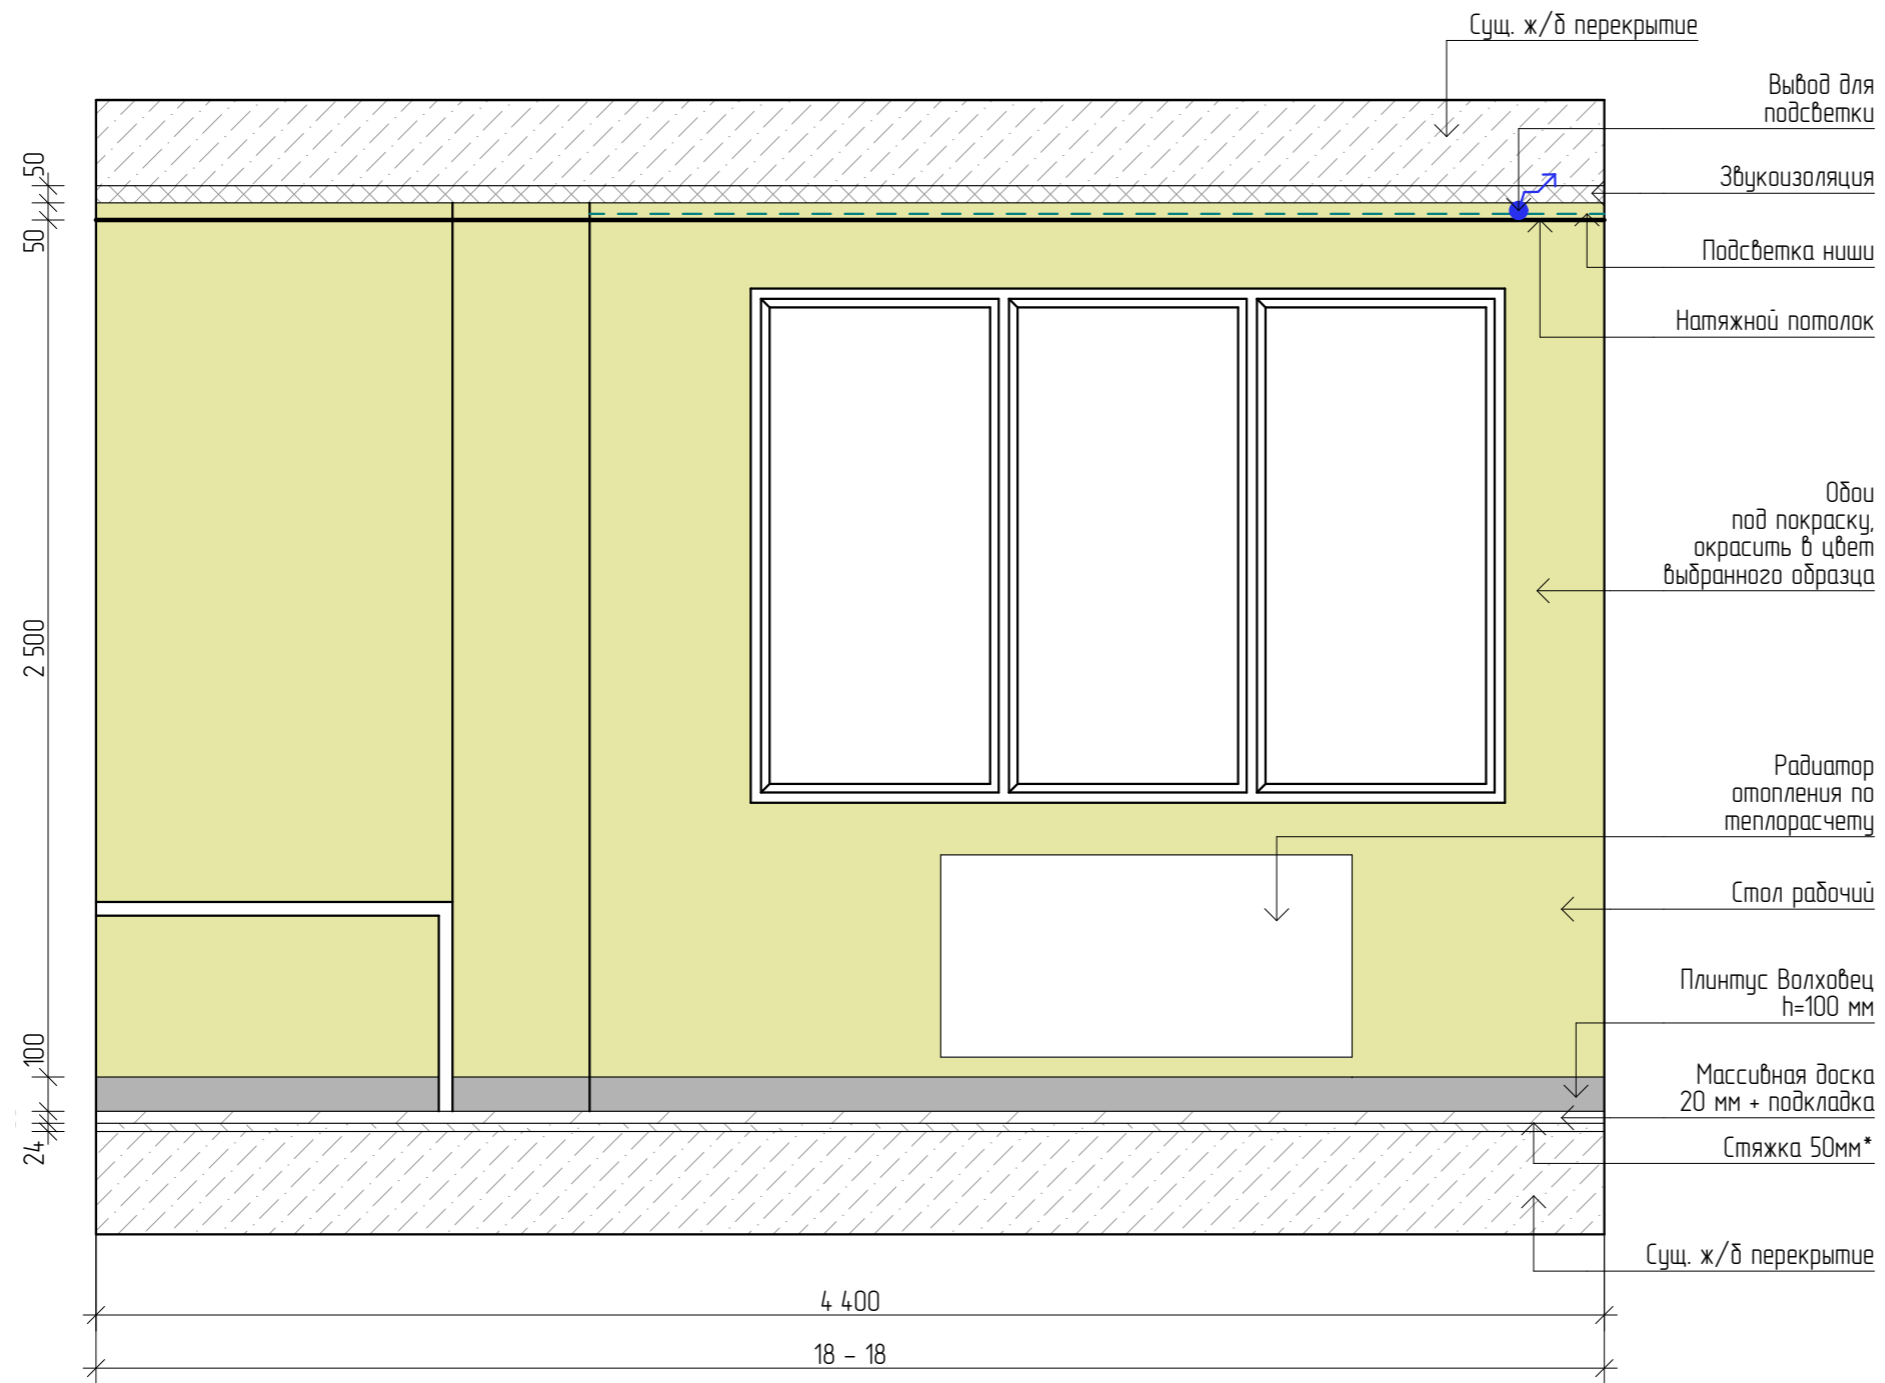

Изм.	Кол.уч.	Лист	№ Док.	Подп.	Дата	Дизайн-проект квартиры	Стадия	Лист	Листов
Коорд. проекта		Тарасова Ю.А.		<i>[Signature]</i>			Спальня. Развертки стен 18-18	ДП	46
Арх. проекта		Петухова Е.А.		<i>[Signature]</i>		 Экспресс-Дизайн			
Диз. проекта		Агамян А.А.							
№ Проекта		№ 001							


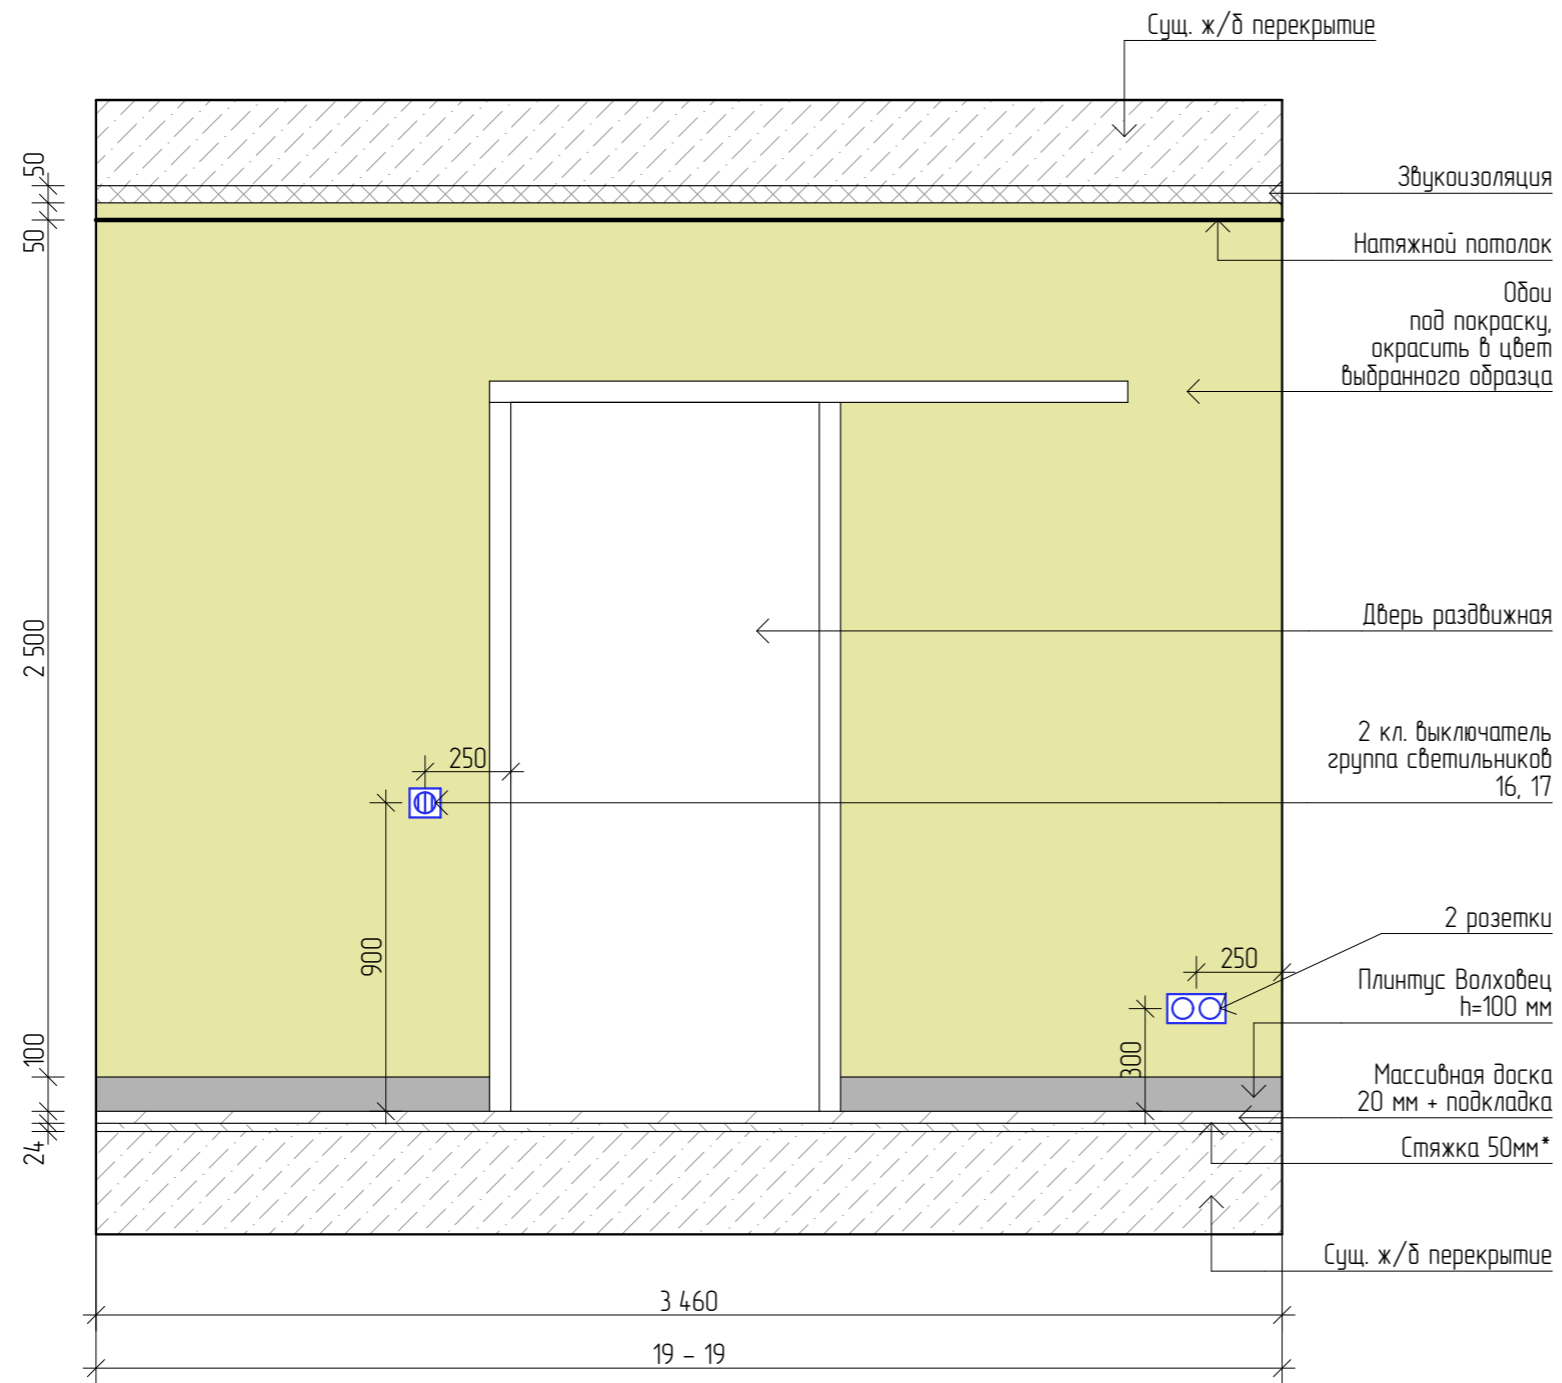


Изм.	Кол.уч.	Лист	№ Док.	Подп.	Дата	Дизайн-проект квартиры	Стадия	Лист	Листов
Коорд. проекта		Тарасова Ю.А.		<i>[Signature]</i>			Спальня. Развертки стен 19-19	ДП	47
Арх. проекта		Петухова Е.А.		<i>[Signature]</i>		 Экспресс-Дизайн			
Диз. проекта		Агамян А.А.							
№ Проекта		№ 001							





ВЕДОМОСТЬ МАТЕРИАЛОВ			
Настенные покрытия			
1.	Обои под покраску, выбранный цвет заказчика	4,191	м2
Напольные покрытия			
1.	Массивная доска Дуб Эль каска, 50-1800x180x20 мм	7,41	м2
2.	Плинтус 100x16x2400 Волховец, в цвет дубового полотна	15,8	пог. м
Потолочные покрытия			
1.	Натяжной потолок белый матовый	14,46	м2
Светильники			
1.	Магнитный шинный провод	6,4	м
2.	Светодиодная лента	3	пог. м
3.	Бра	2	шт.
Электрооборудование			
1.	Двухклавишный перекрестный выключатель	1	шт.
2.	Двухклавишный проходной выключатель	2	шт.
3.	Одноклавишный выключатель	2	шт.
4.	Двухклавишный выключатель	1	шт.
5.	Рамка двойная	1	шт.
6.	Рамка на 3 поста	3	шт.

Изм.	Кол.уч.	Лист	№ Док.	Подп.	Дата	Дизайн-проект квартиры	Стадия	Лист	Листов
Коорд. проекта			Тарасова Ю.А.	<i>[Подпись]</i>			Спальня. Развертки стен 20-20	ДП	48
Арх. проекта			Петухова Е.А.	<i>[Подпись]</i>		Экспресс-Дизайн			
Диз. проекта			Агамян А.А.						
№ Проекта			№ 001						

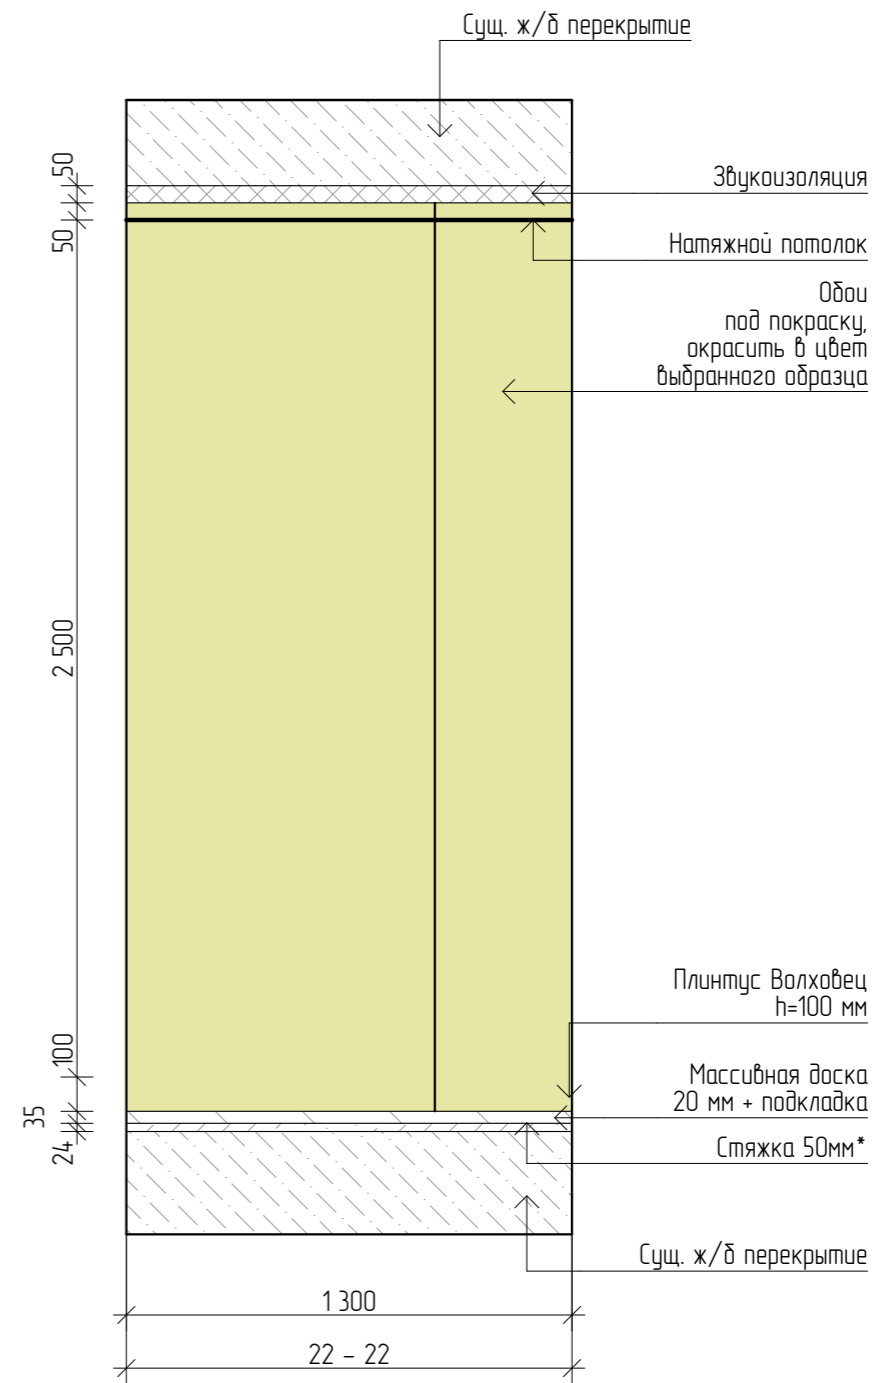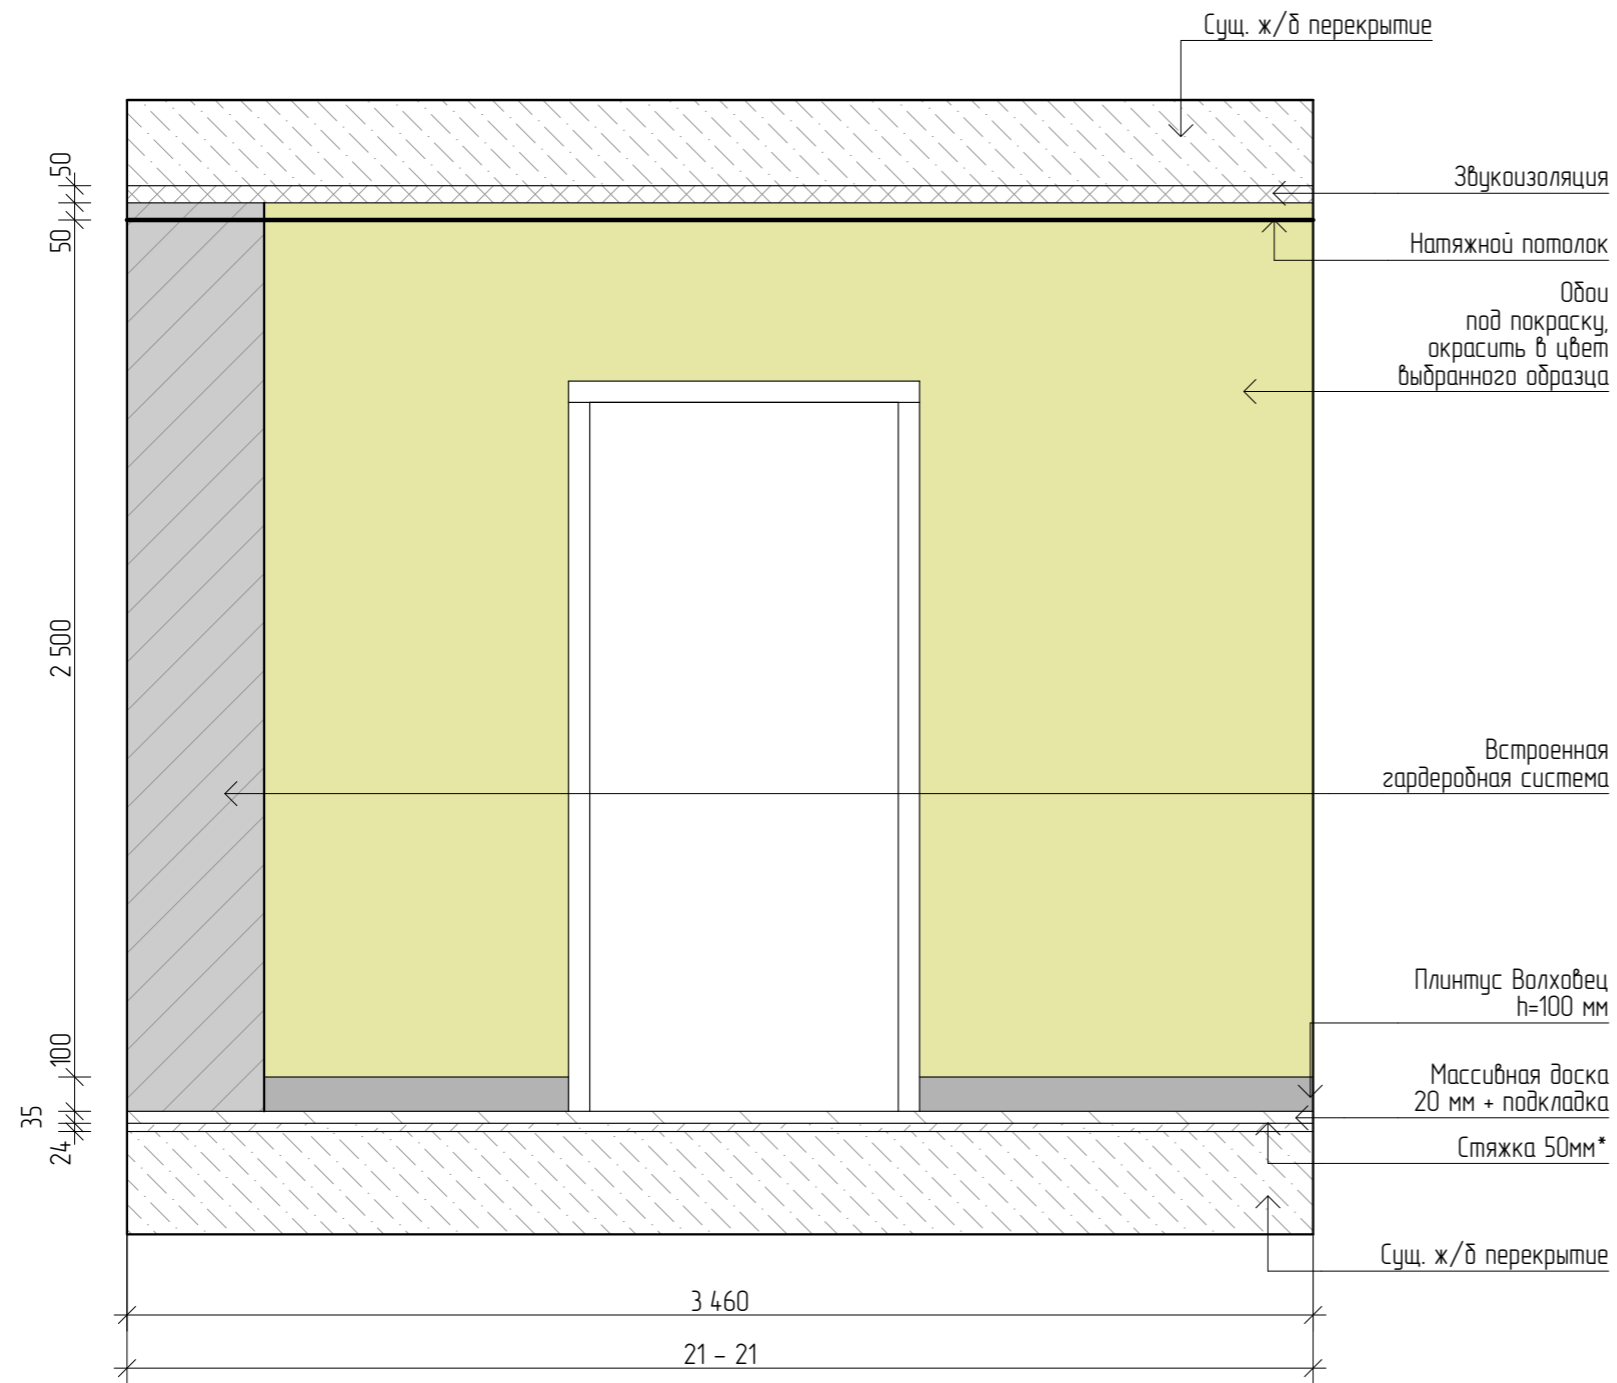



Изм.	Кол.уч.	Лист	№ Док.	Подп.	Дата	Дизайн-проект квартиры	Стадия	Лист	Листов	
Коорд. проекта		Тарасова Ю.А.		<i>[Signature]</i>			Гардеробная. Развертки стен 21-21, 22-22	ДП	49	56
Арх. проекта		Петухова Е.А.		<i>[Signature]</i>		Экспресс-Дизайн				
Диз. проекта		Агамян А.А.								
№ Проекта		№ 001								

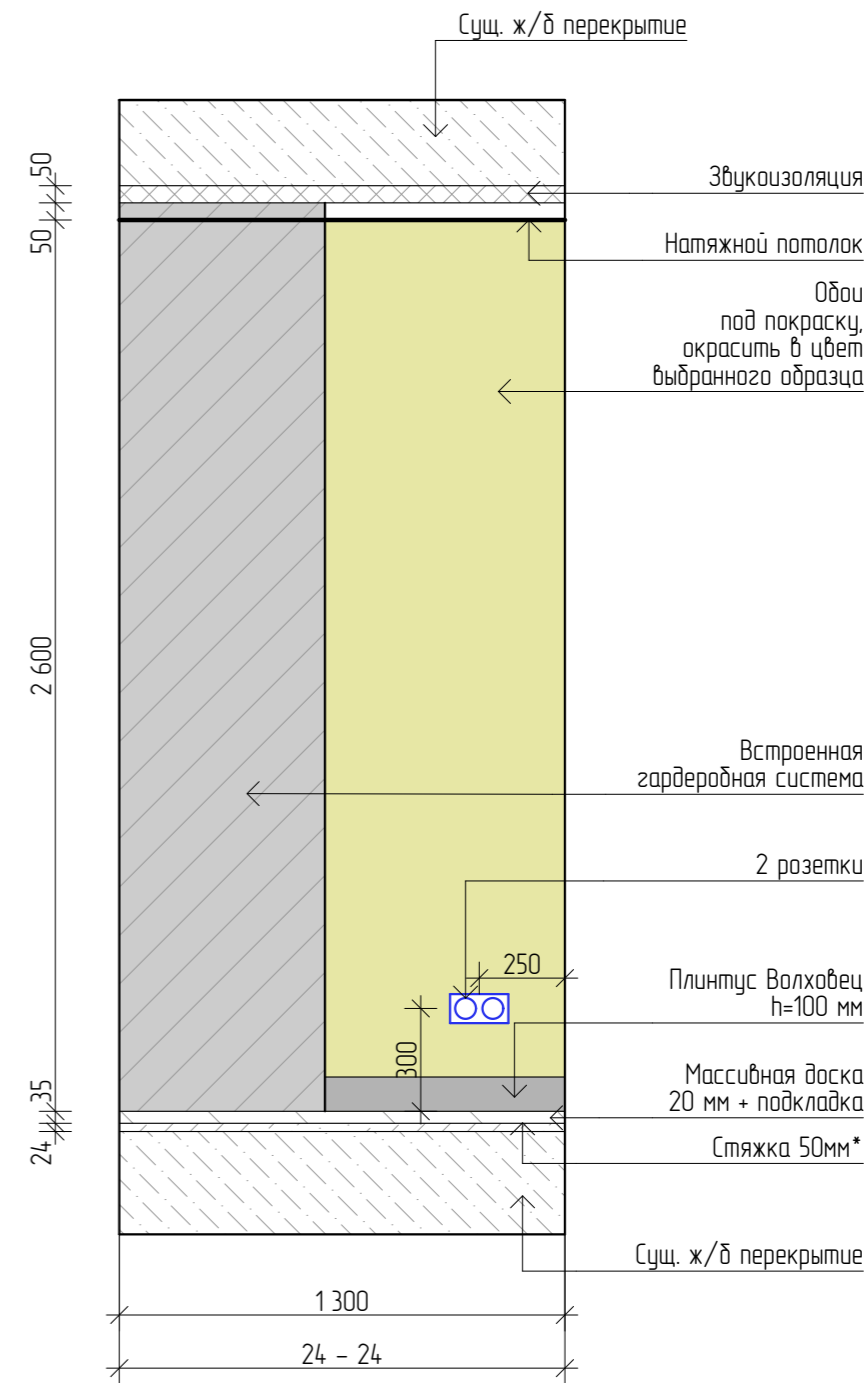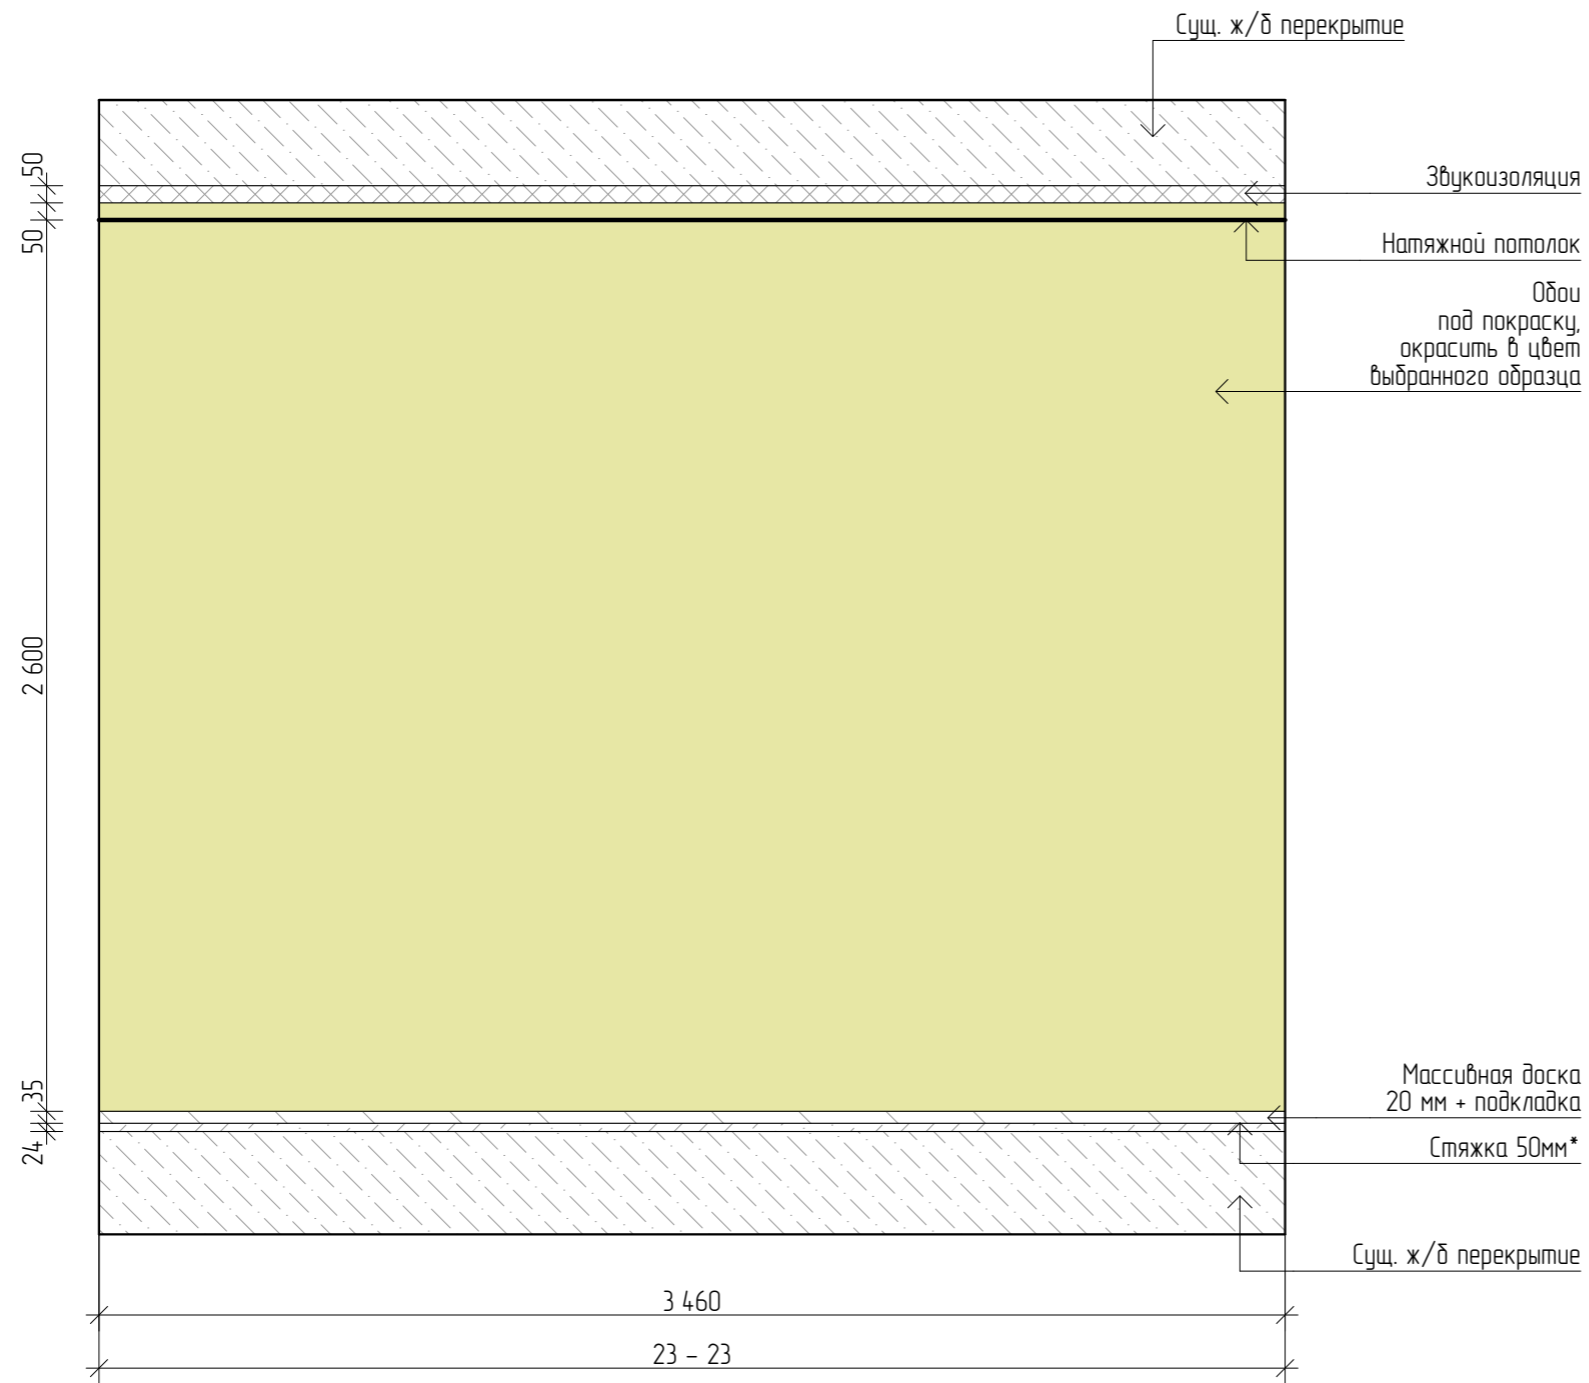


ВЕДОМОСТЬ МАТЕРИАЛОВ			
Настенные покрытия			
1.	Обои под покраску, выбранный цвет заказчика	21,21	м2
Напольные покрытия			
1.	Массивная доска Дуб Эль коса, 50-1800x180x20 мм	4,34	м2
2.	Плинтус 100x16x2400 Волховец, в цвет дверного полотна	5	пог. м
Потолочные покрытия			
1.	Натяжной потолок белый матовый	2,45	м2
Светильники			
1.	Точечный светильник	8	шт.
2.	Светодиодная лента	3	пог. м
Электрооборудование			
1.	Рамка двойная	1	шт.


Изм.	Кол.ч.	Лист	№ Док.	Подп.	Дата	Дизайн-проект квартиры	Стадия	Лист	Листов	
Коорд. проекта			Тарасова Ю.А.	<i>[Signature]</i>			Гардеробная. Развертки стен 23-23, 24-24	ДП	50	56
Арх. проекта			Петухова Е.А.	<i>[Signature]</i>		Экспресс-Дизайн				
Диз. проекта			Агамян А.А.							
№ Проекта			№ 001							

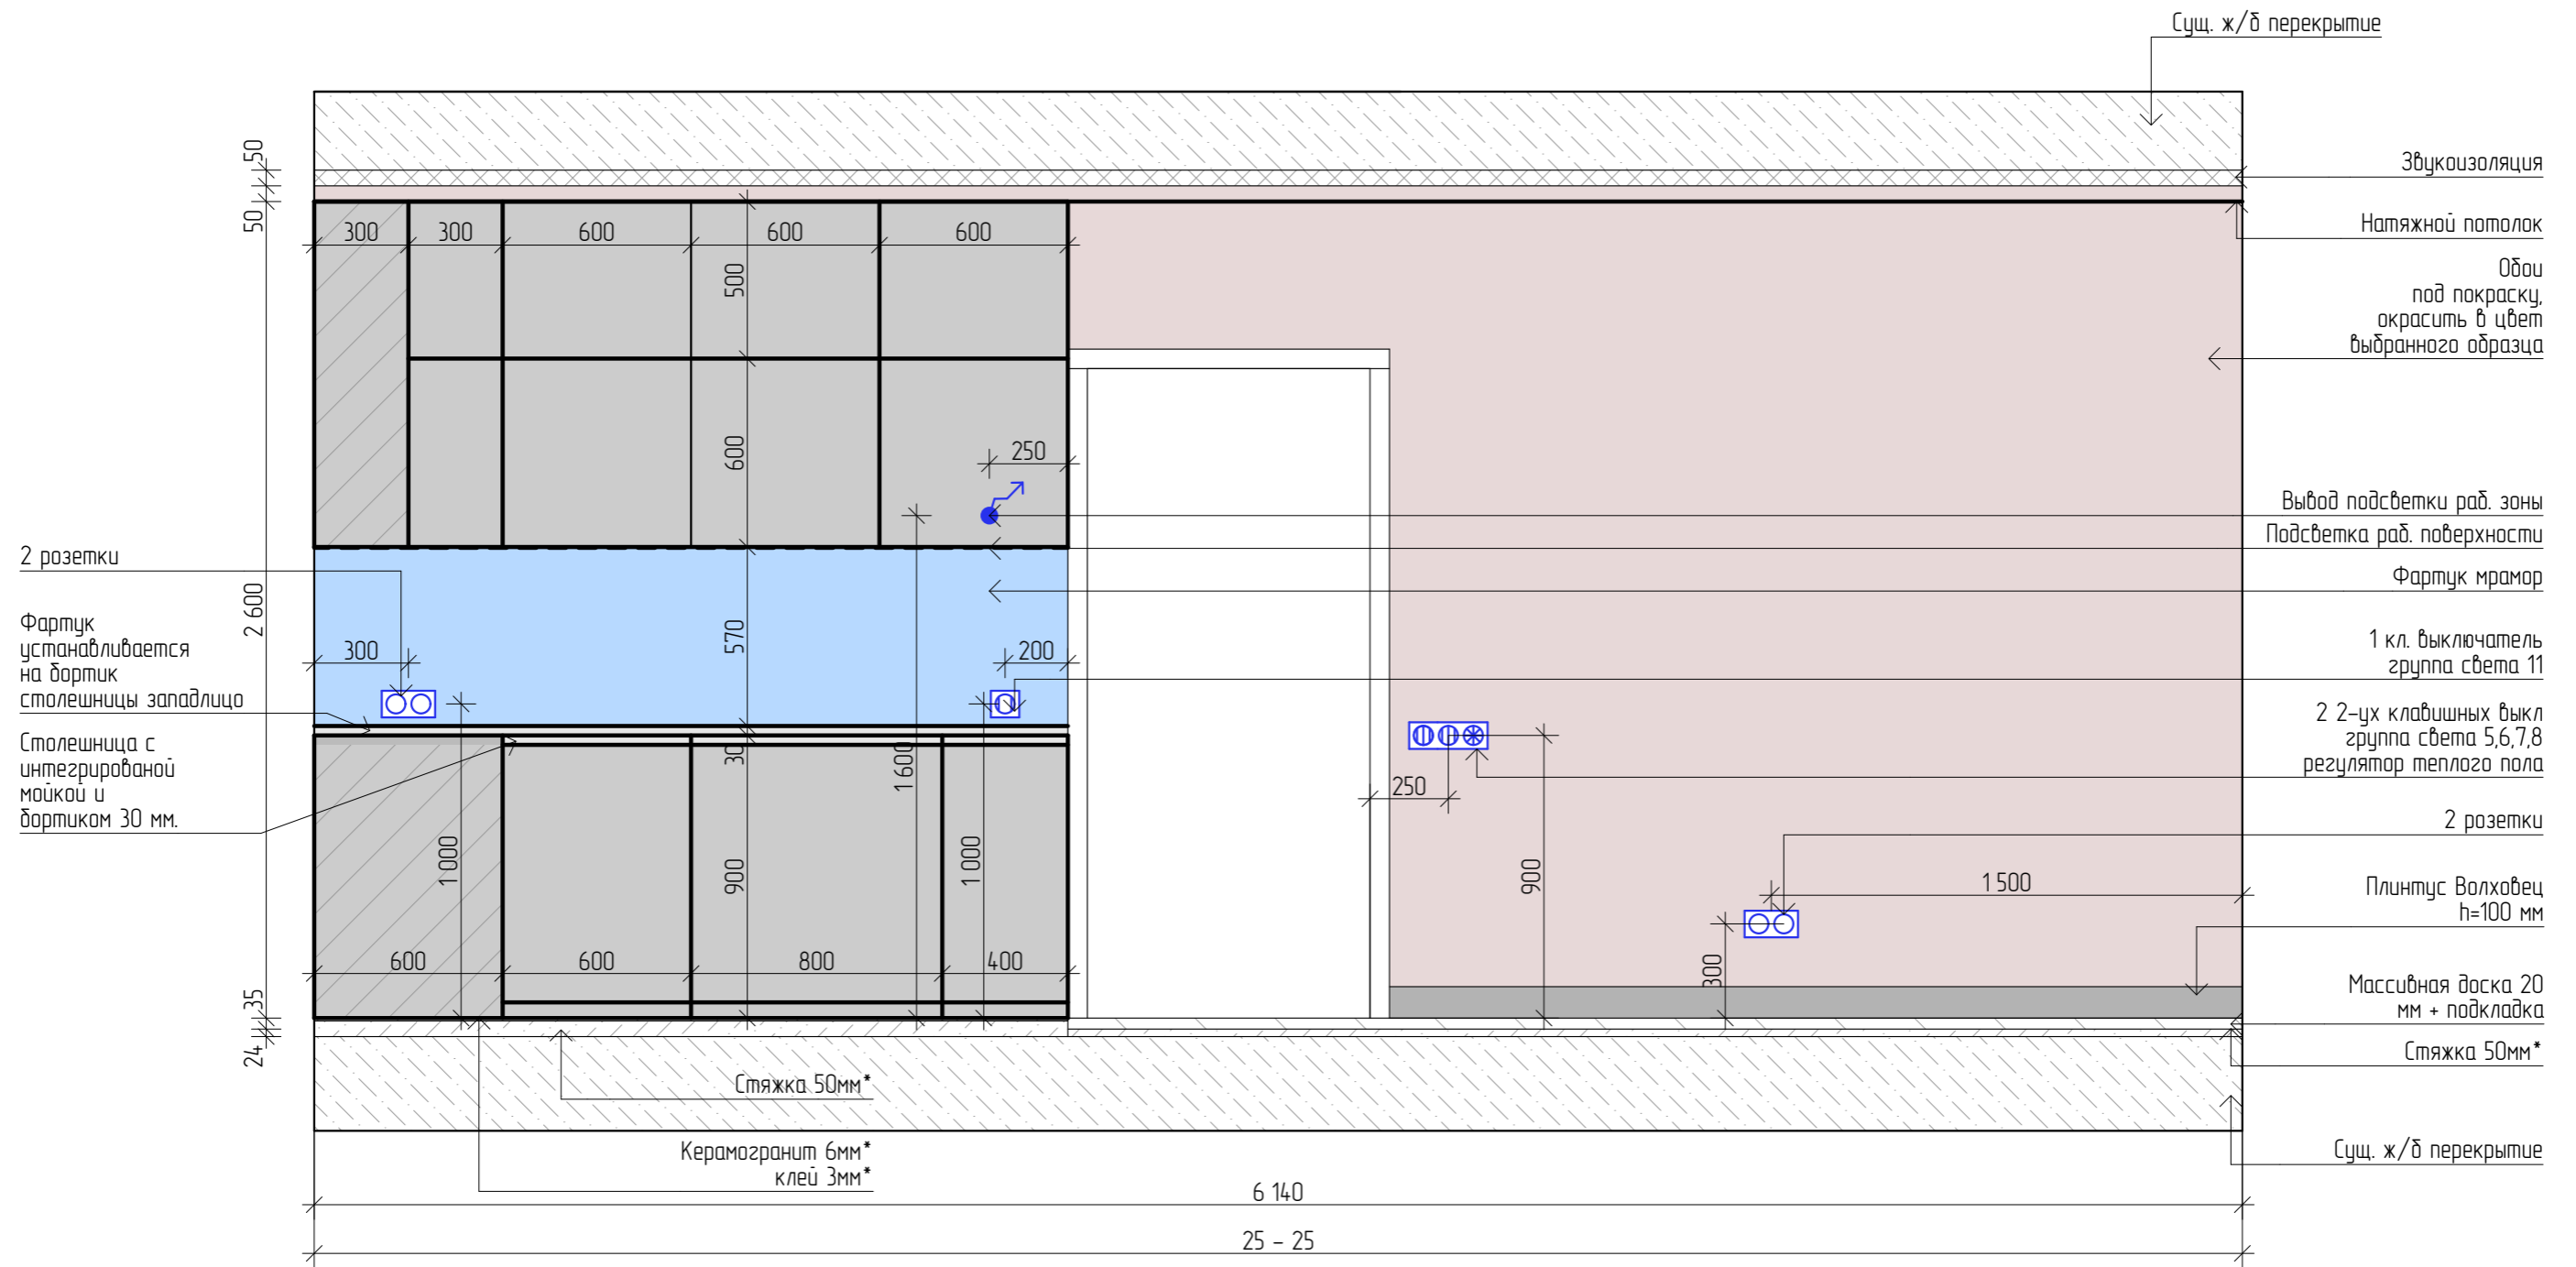


Изм.	Кол.уч.	Лист	№ Док.	Подп.	Дата	Дизайн-проект квартиры	Стадия	Лист	Листов
Коорд. проекта			Тарасова Ю.А.	<i>[Signature]</i>			Кухня-гостиная. Развертки стен 25-25	ДП	51
Арх. проекта			Петухова Е.А.	<i>[Signature]</i>		 Экспресс-Дизайн			
Диз. проекта			Агамян А.А.						
№ Проекта			№ 001						

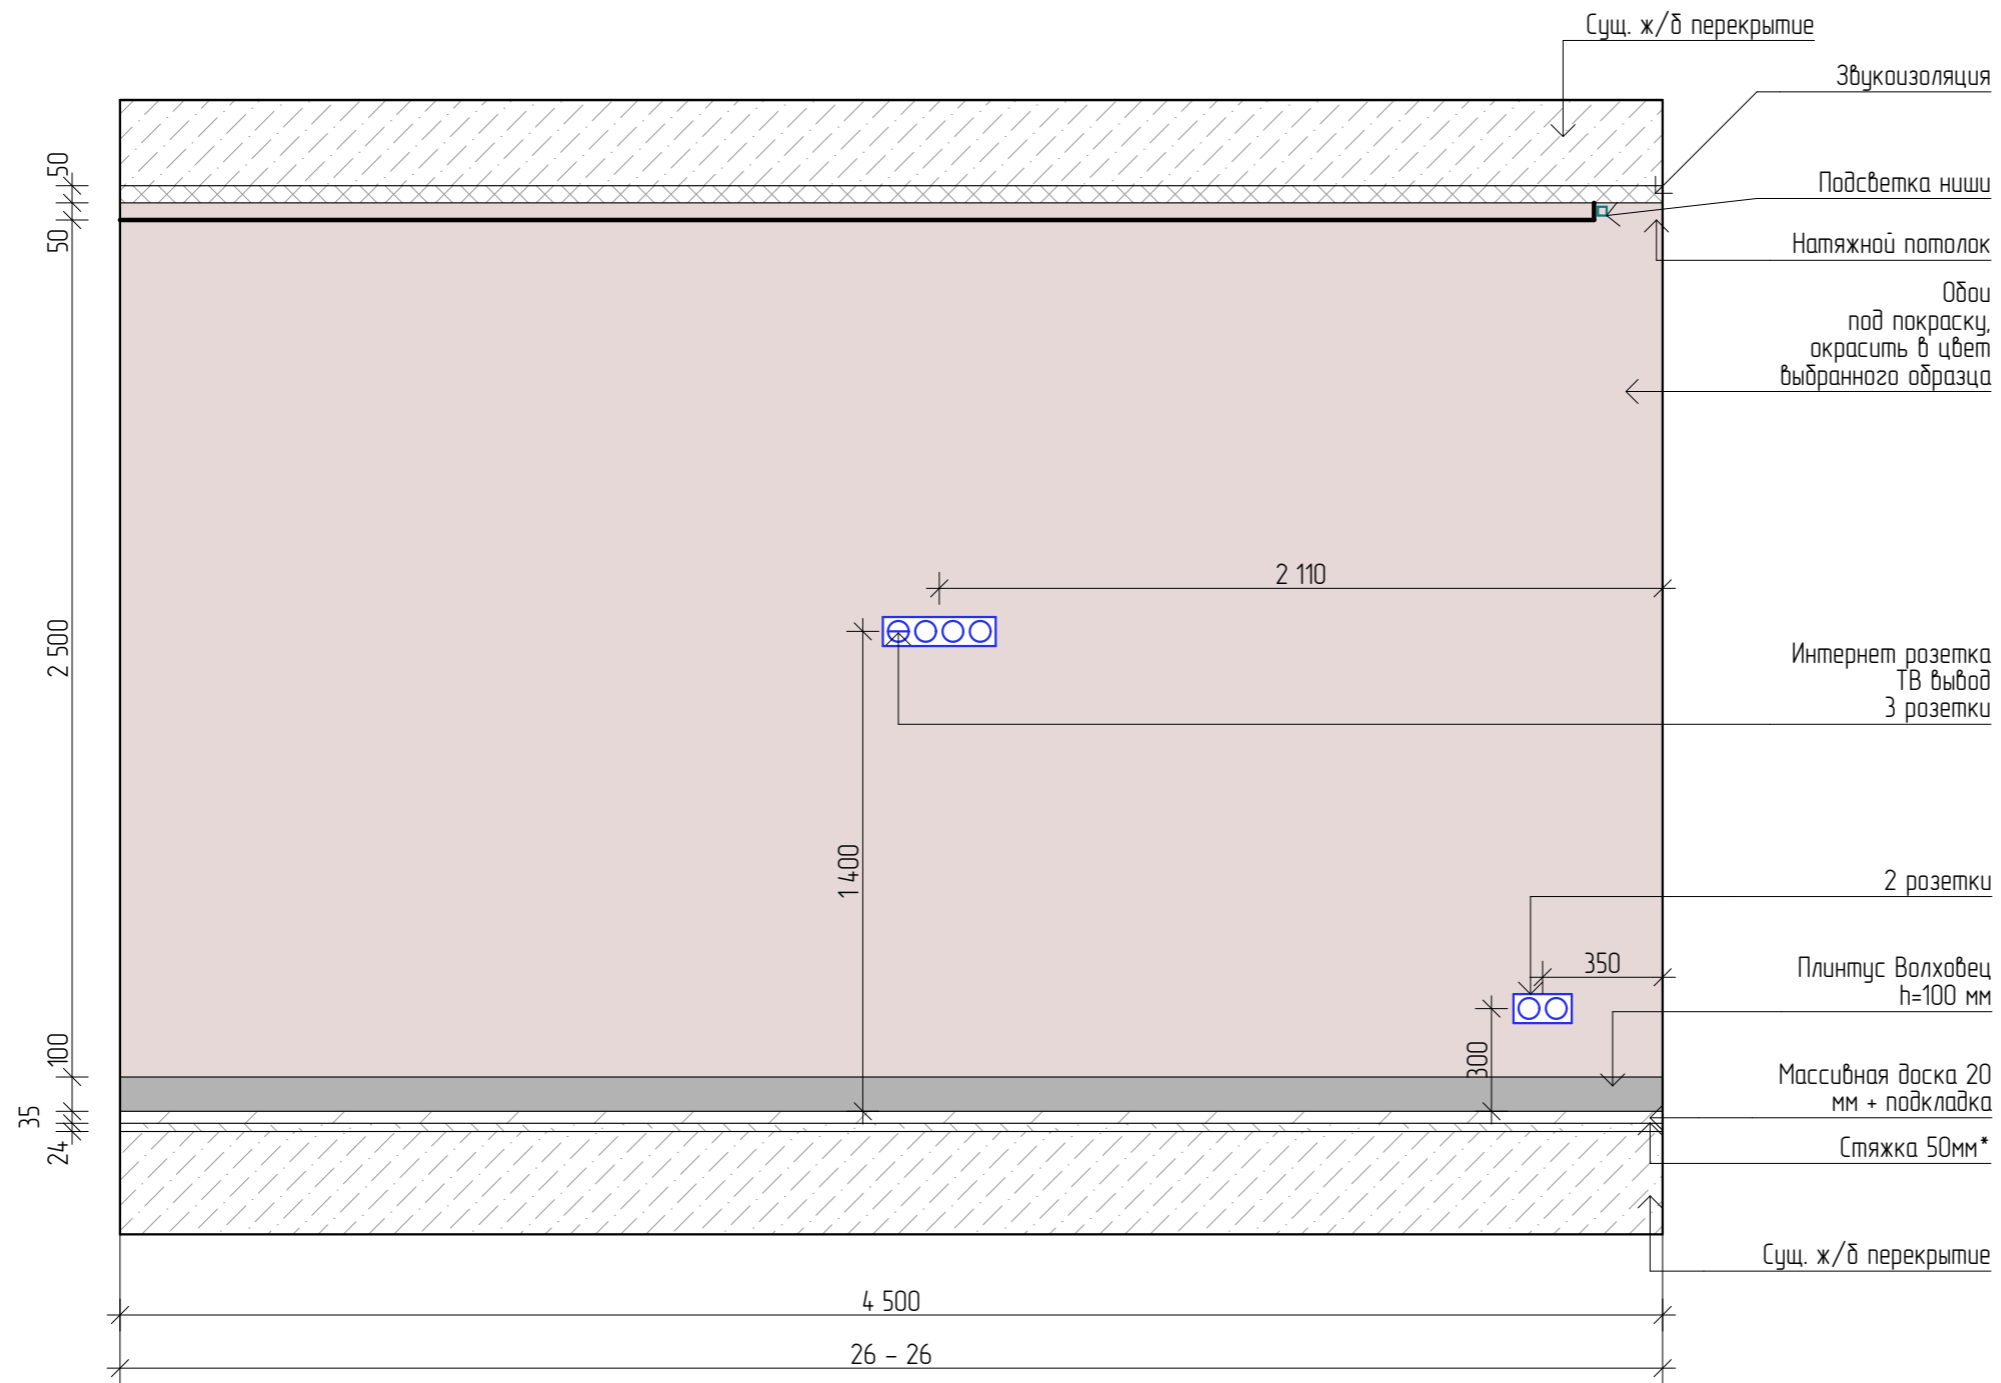

Изм.	Колуч.	Лист	№ Док.	Подп.	Дата	Дизайн-проект квартиры	Стадия	Лист	Листов
Коорд. проекта			Тарасова Ю.А.				Кухня-гостиная. Развертки стен 26-26	ДП	52
Арх. проекта			Петухова Е.А.					Экспресс-Дизайн	
Диз. проекта			Агамян А.А.						
№ Проекта			№ 001						


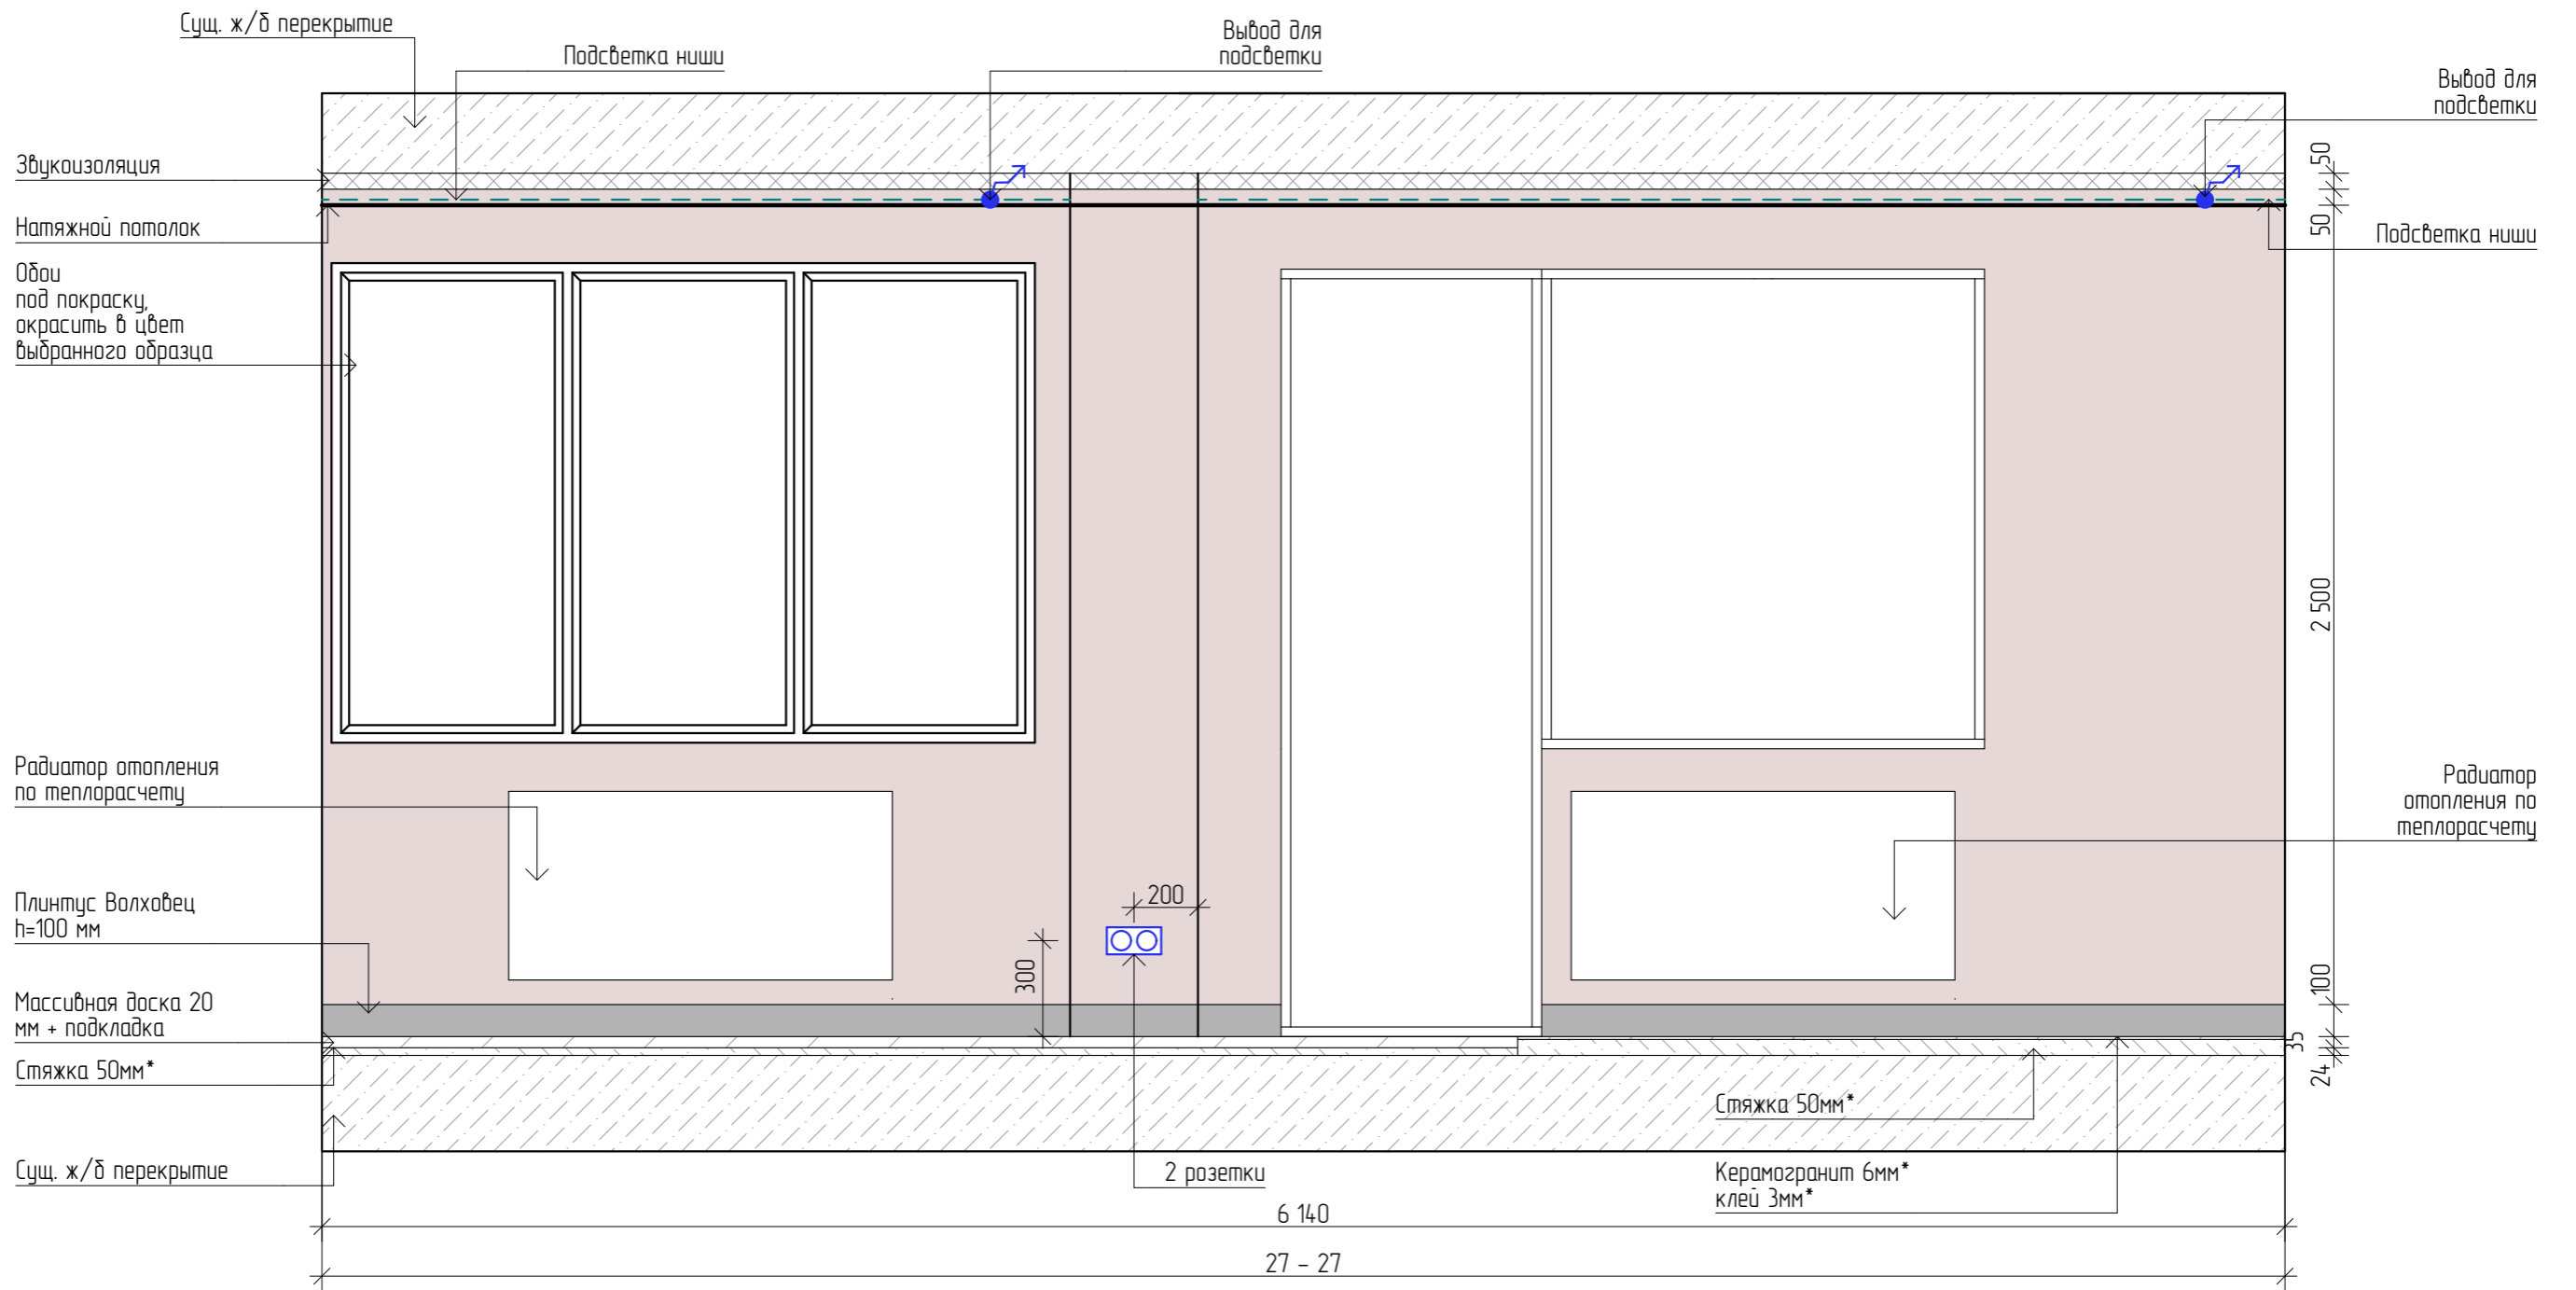


Изм.	Кол.уч.	Лист	№ Док.	Подп.	Дата	Дизайн-проект квартиры	Стадия	Лист	Листов
Коорд. проекта		Тарасова Ю.А.		<i>[Signature]</i>			Кухня-гостиная. Развертки стен 27-27	ДП	53
Арх. проекта		Петухова Е.А.		<i>[Signature]</i>				Экспресс-Дизайн	
Диз. проекта		Агамян А.А.							
№ Проекта		№ 001							


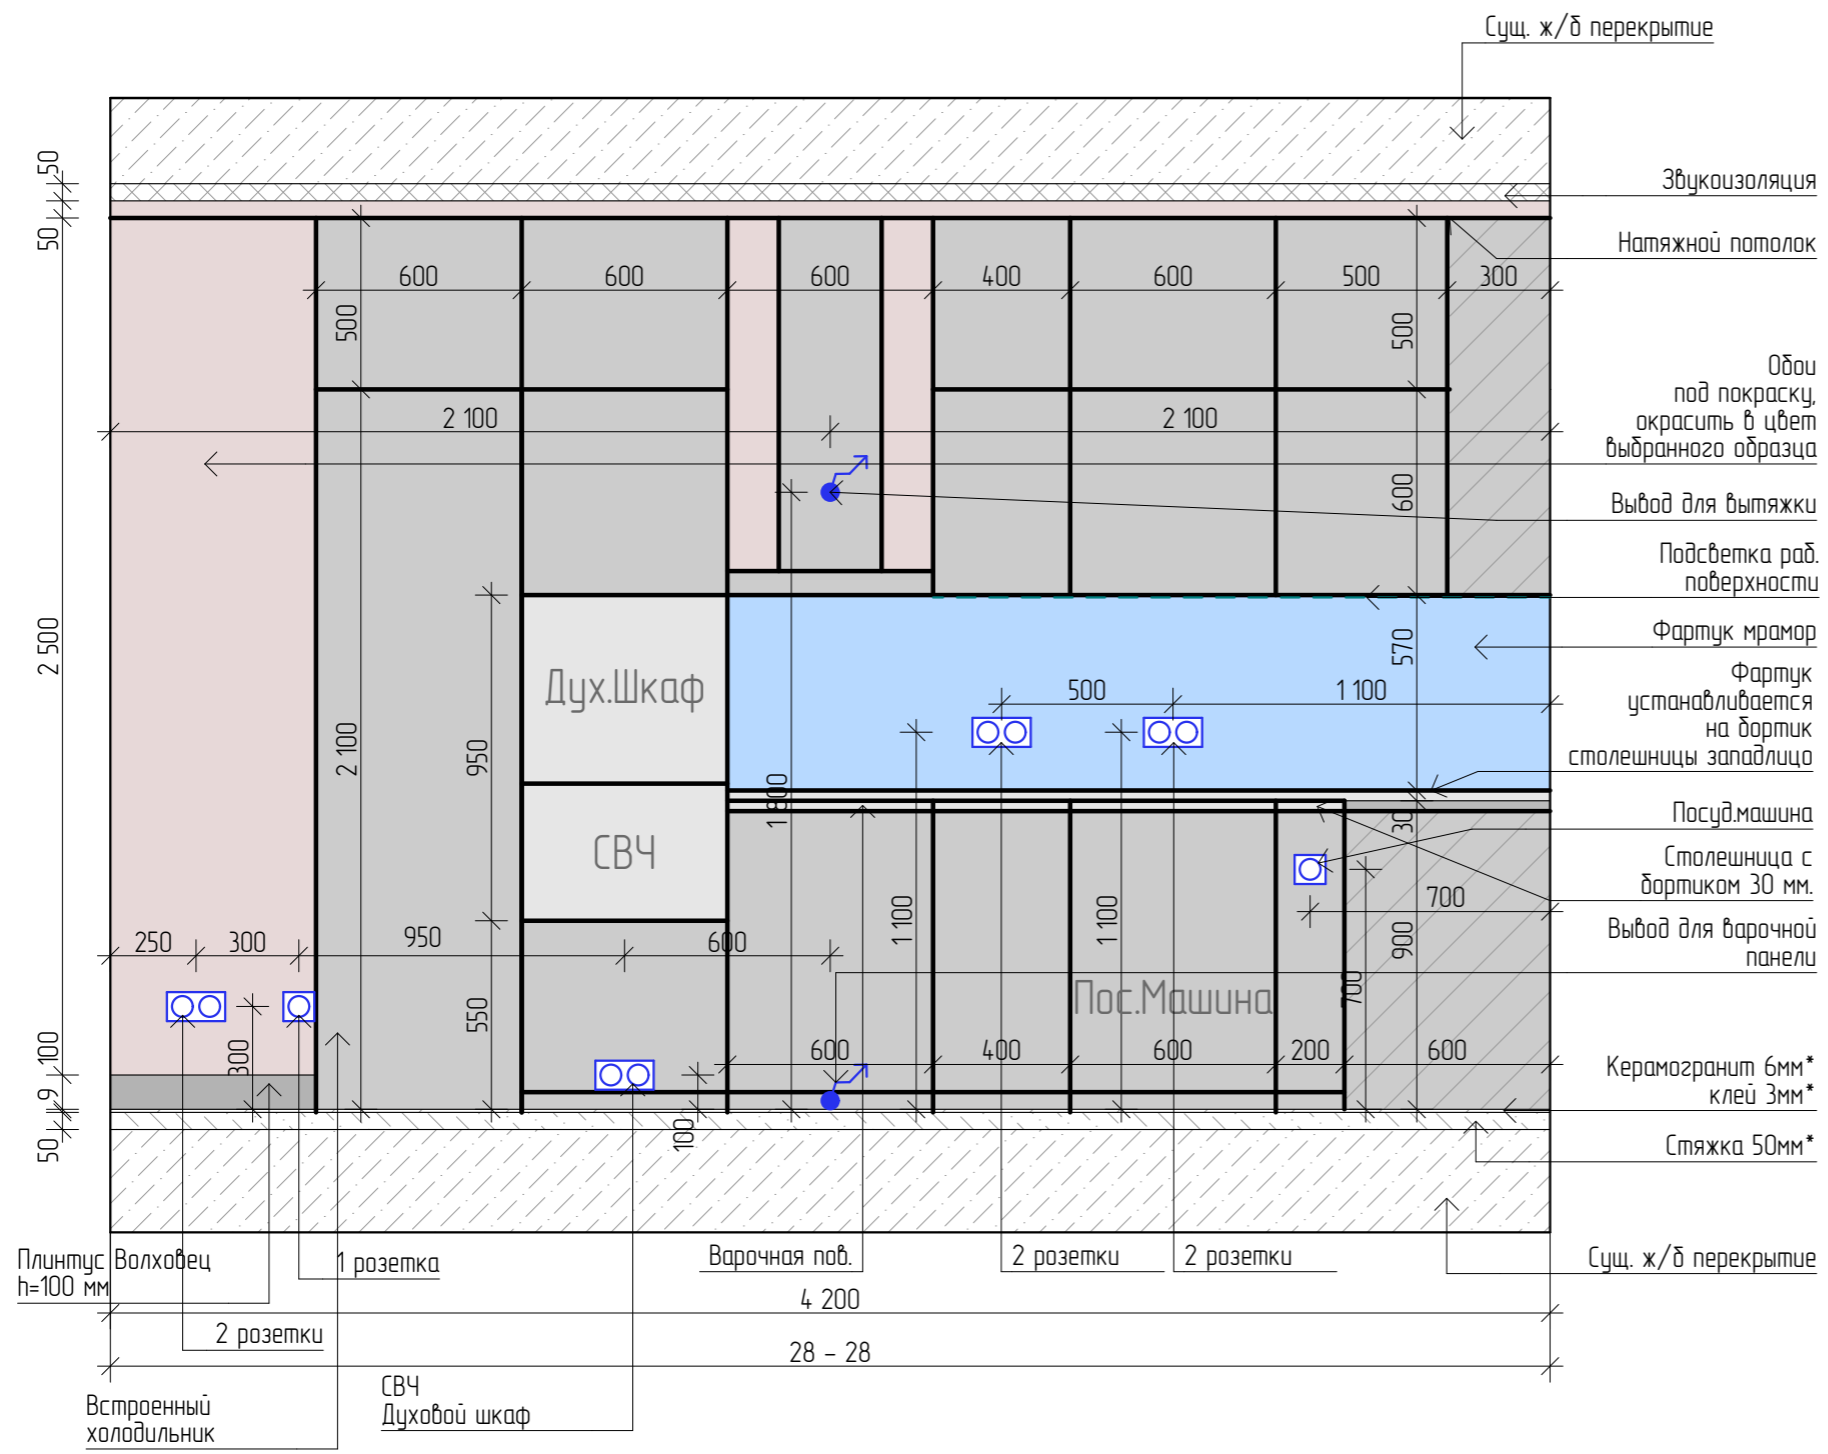


ВЕДОМОСТЬ МАТЕРИАЛОВ			
Настенные покрытия			
1.	Обои под покраску, выбранный цвет заказчика	44,67	м2
2.	Мраморная плита	2,88	м2
Напольные покрытия			
1.	Массивная доска Дуб Эль каса 50-1800x180x20 мм	7,41	м2
2.	Керамогранит Bistrot Cruх Grey Soft Rett 750x1500 мм	10,08	м2
	Плинтус 100x16x2400 Волховец, в цвет дверного полотна	16	пог. м
Потолочные покрытия			
1.	Натяжной потолок белый матовый	25,6	м2
Светильники			
1.	Потолочный светильник	1	шт.
2.	Трековый светильник	7,2	м. шт.
3.	Светодиодная лента	6	пог.м
4.	Точечный светильник	8	шт.
Электрооборудование			
1.	Регулятор теплого пола	1	шт.
2.	Одноклавишный выключатель	1	шт.
3.	Двухклавишный выключатель	2	шт.
4.	Рамка двойная	8	шт.
5.	Рамка одинарная	2	шт.
6.	Рамка на 4 поста	1	шт.

Изм.	Кол.уч.	Лист	№ Док.	Подп.	Дата	Стадия	Лист	Листов
Коорд. проекта			Тарасова Ю.А.	<i>[Signature]</i>				
Арх. проекта			Петухова Е.А.	<i>[Signature]</i>		Кухня-гостиная. Развертки стен 28-28		Экспресс-Дизайн
Диз. проекта			Агамян А.А.					
№ Проекта			№ 001					

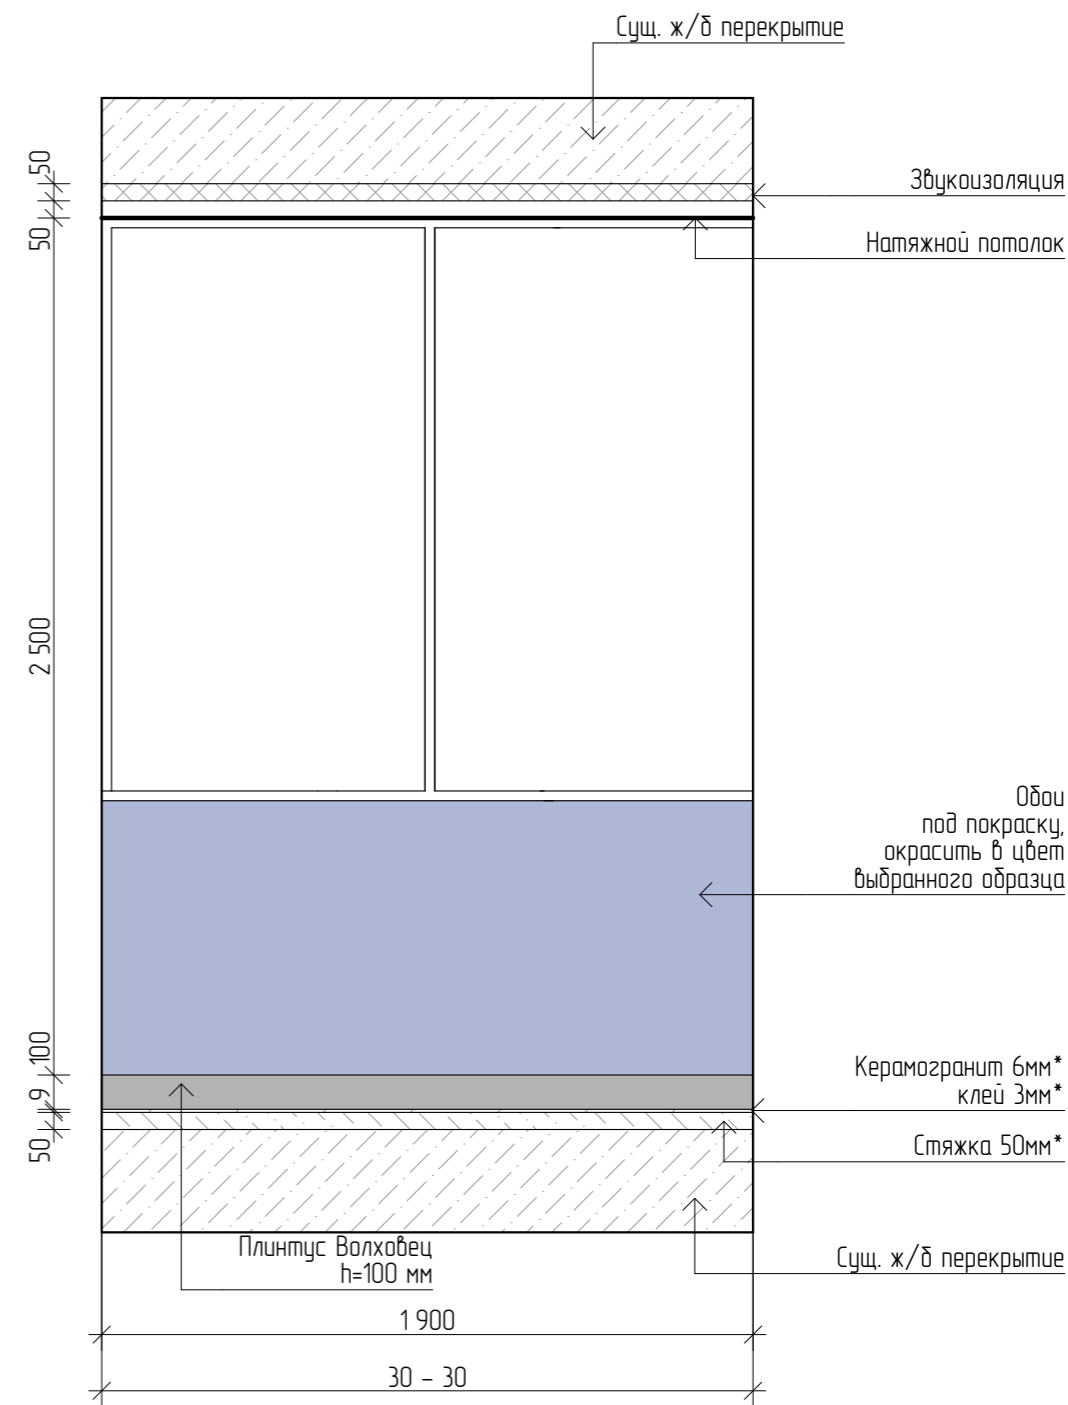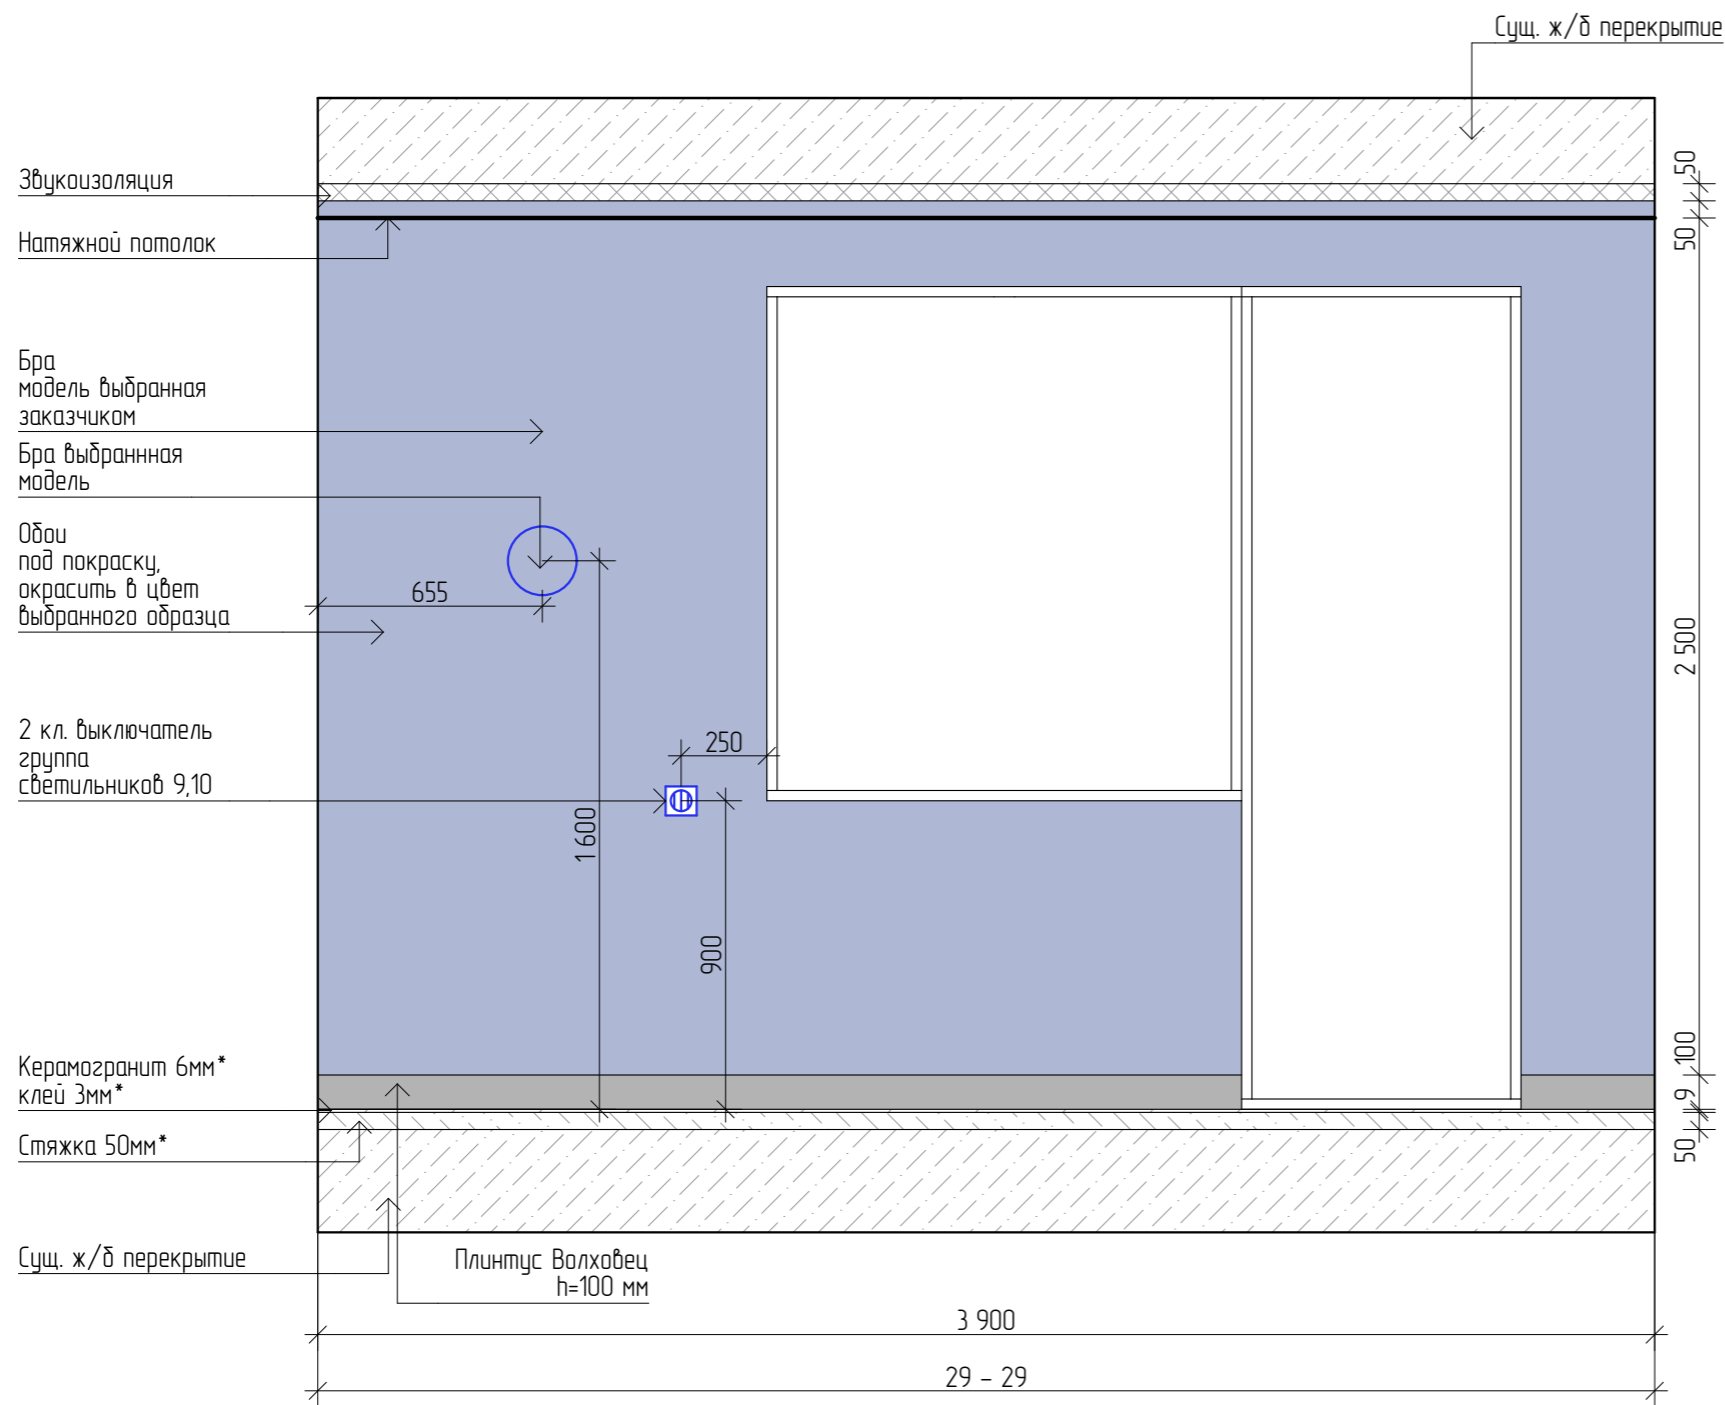

Изм.	Колуч.	Лист	№ Док.	Подп.	Дата	Дизайн-проект квартиры	Стадия	Лист	Листов	
Коорд. проекта		Тарасова Ю.А.		<i>[Signature]</i>			Балкон. Развертки стен 29-29, 30-30	ДП	55	56
Арх. проекта		Петухова Е.А.		<i>[Signature]</i>		Экспресс-Дизайн				
Диз. проекта		Агамян А.А.								
№ Проекта		№ 001								

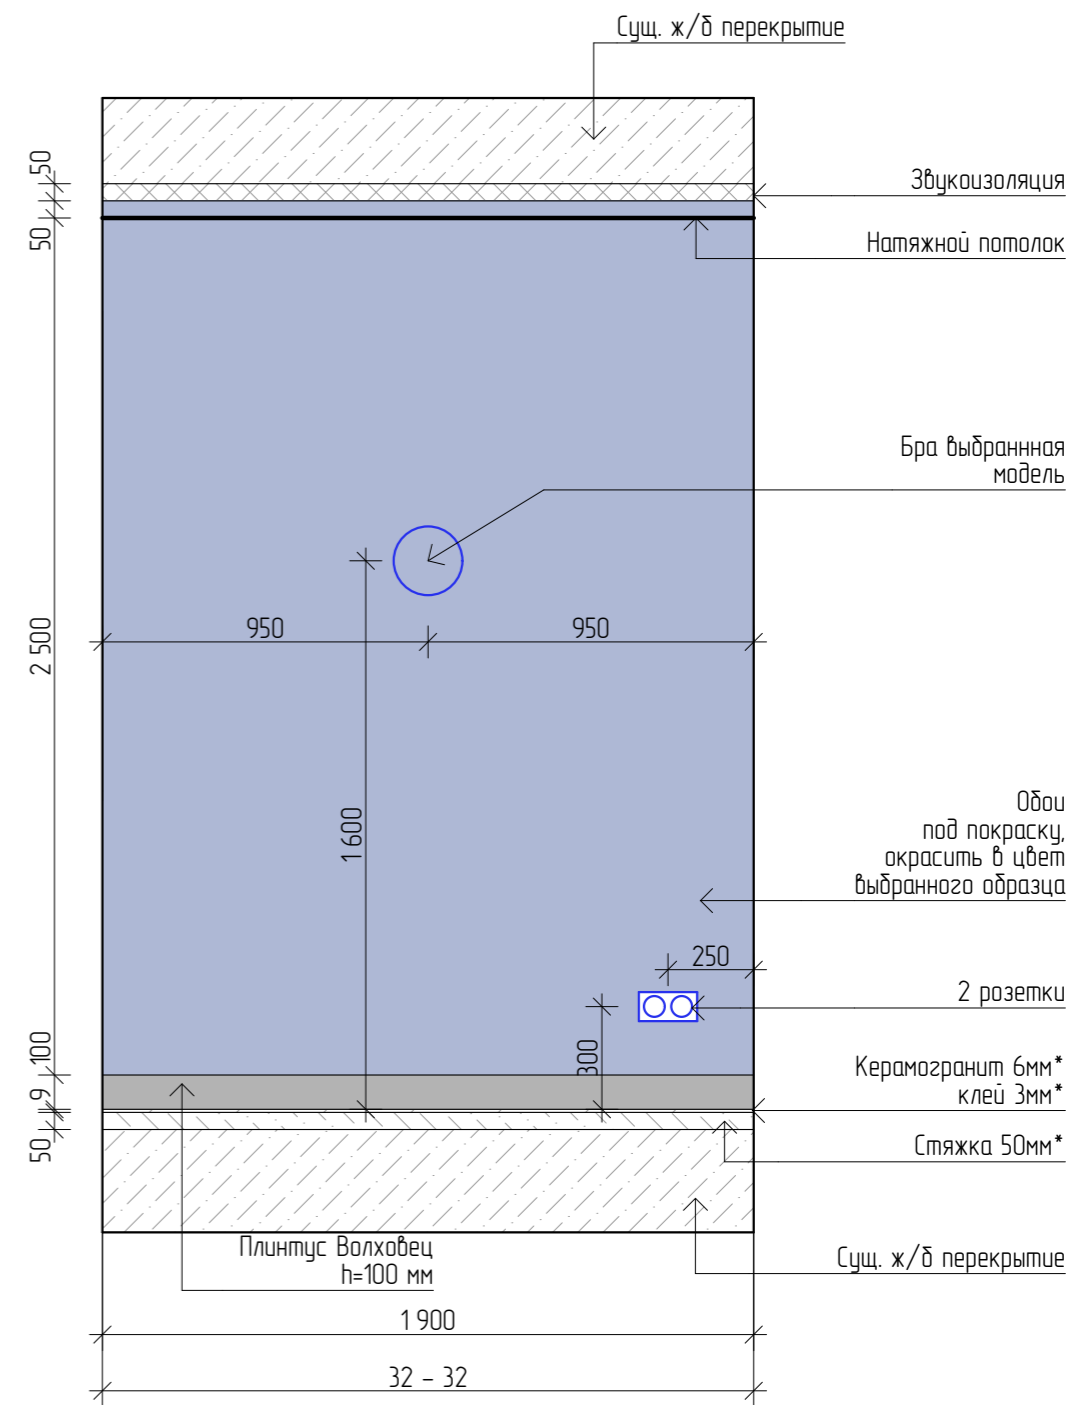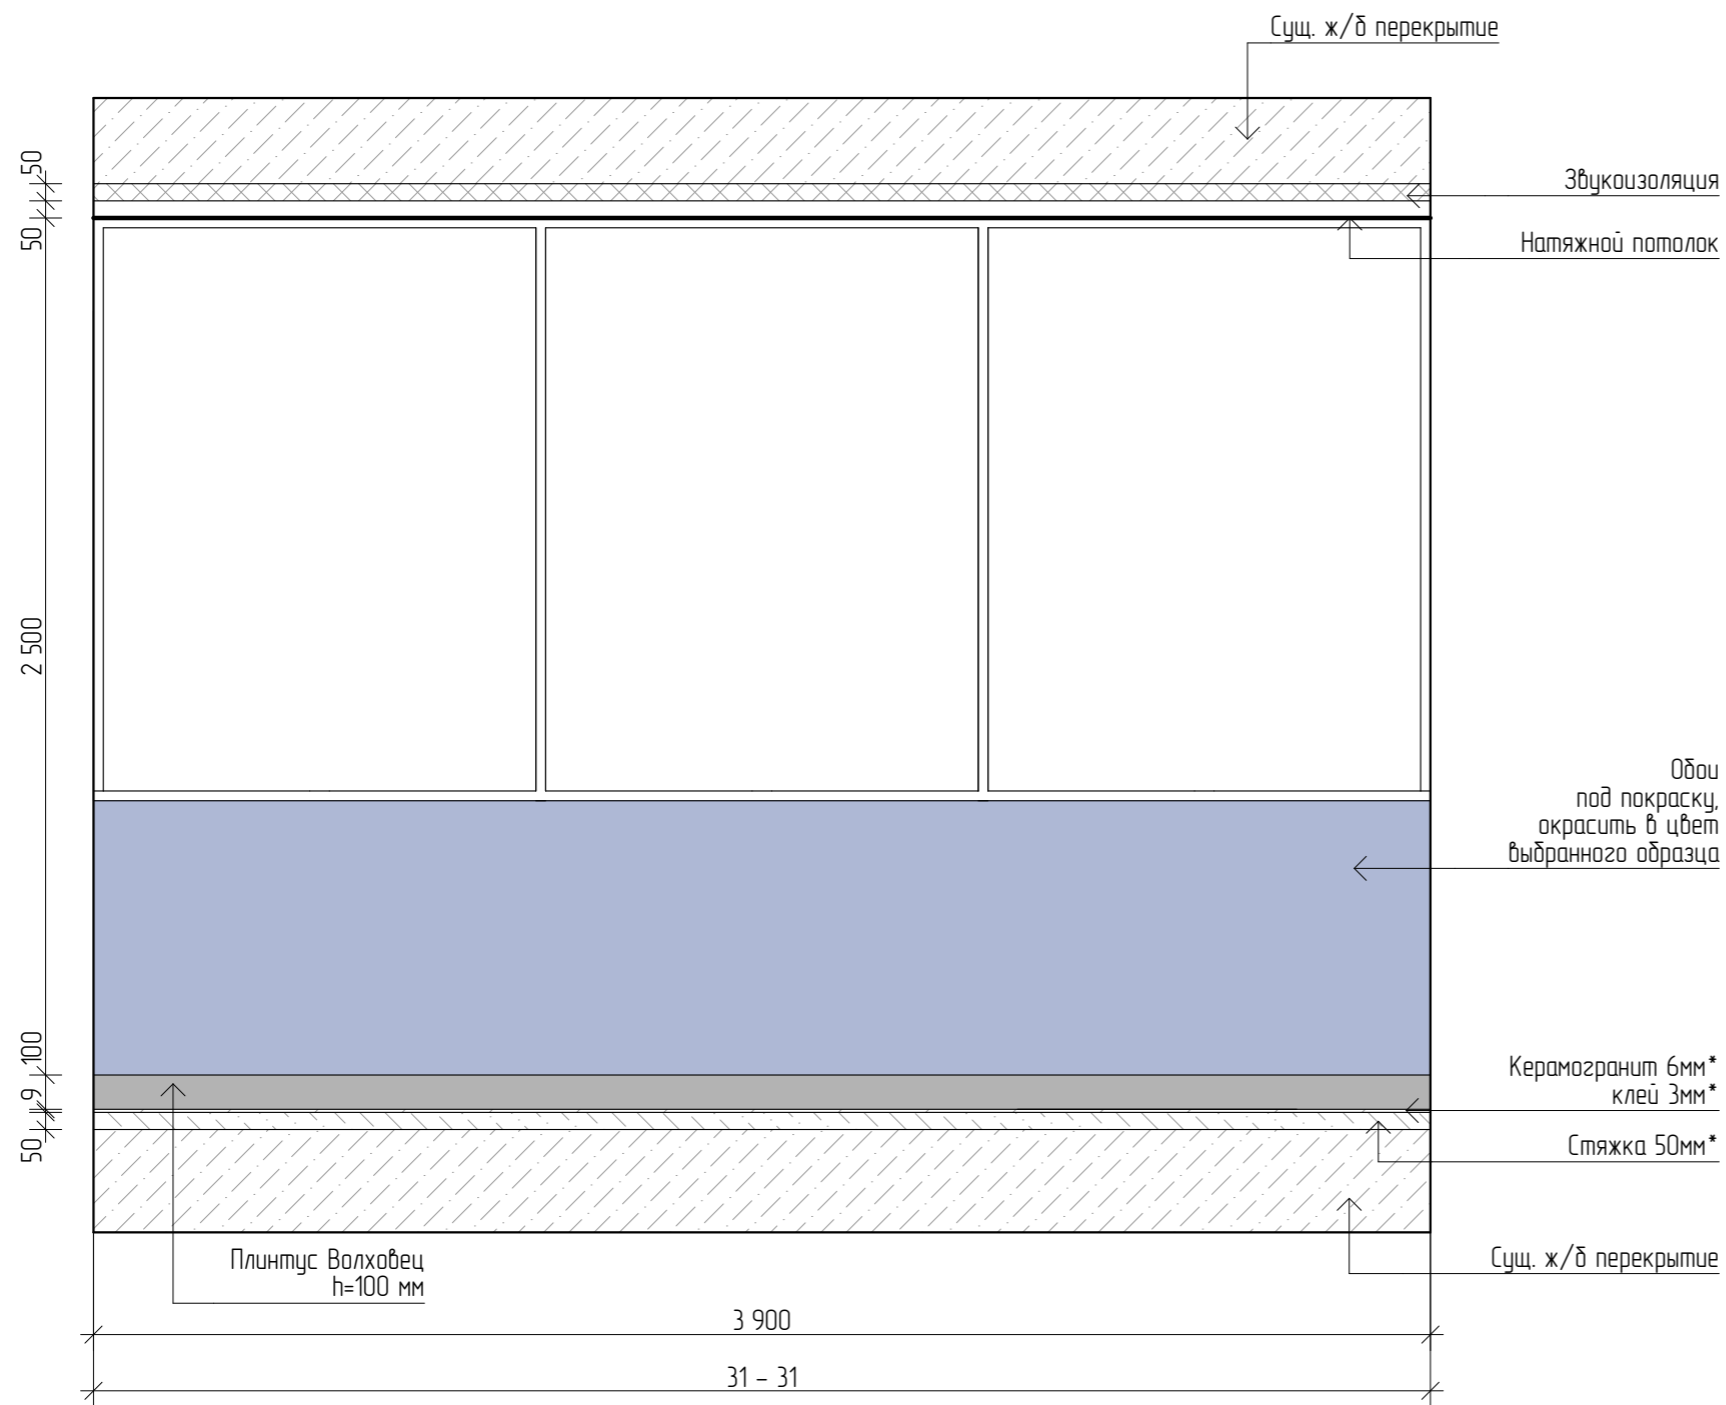

ВЕДОМОСТЬ МАТЕРИАЛОВ			
1.	Обои под покраску, выбранный цвет заказчика	15,78	м2
Напольные покрытия			
1.	Керамогранит Urbatek xlight premium storm grey silk 1200x1200 мм	4,86	м2
2.	Плинтус 100x16x2400 Волховец, в цвет дверного полотна	11	пог. м
Потолочные покрытия			
1.	Натяжной потолок белый матовый	7,41	м2
Светильники			
1.	Точечный светильник	3	шт.
2.	Бра	2	шт.
Электрооборудование			
1.	Рамка двойная	1	шт.
2.	Выключатель одноклавишный	1	шт.

Изм.	Кол.уч.	Лист	№ Док.	Подп.	Дата	Дизайн-проект квартиры	Стадия	Лист	Листов	
Коорд. проекта			Тарасова Ю.А.	<i>[Signature]</i>			Балкон. Развертки стен 31-31, 32-32	ДП	56	56
Арх. проекта			Петухова Е.А.	<i>[Signature]</i>		Экспресс-Дизайн				
Диз. проекта			Агамян А.А.							
№ Проекта			№ 001							