




кспресс Дизайн


№ 1 в России федеральная сеть студий дизайна и ремонта

Содержание

	№ листа
Обмерный план	1
Планировка помещения и план расстановки мебели	2-3
3D чёрно-белая модель	4-12

Изм.	Кол.уч.	Лист	№ Док.	Подп.	Дата	Дизайн-проект квартиры	Стадия	Лист	Листов
Коорд. проекта		Тарасова Ю.А.					ДП		44
Арх. проекта		Петухова Е.А.				Содержание		Экспресс-Дизайн	
Диз. проекта									
№ Проекта		№ 001							


ОБМЕРНЫЙ ПЛАН М1:50

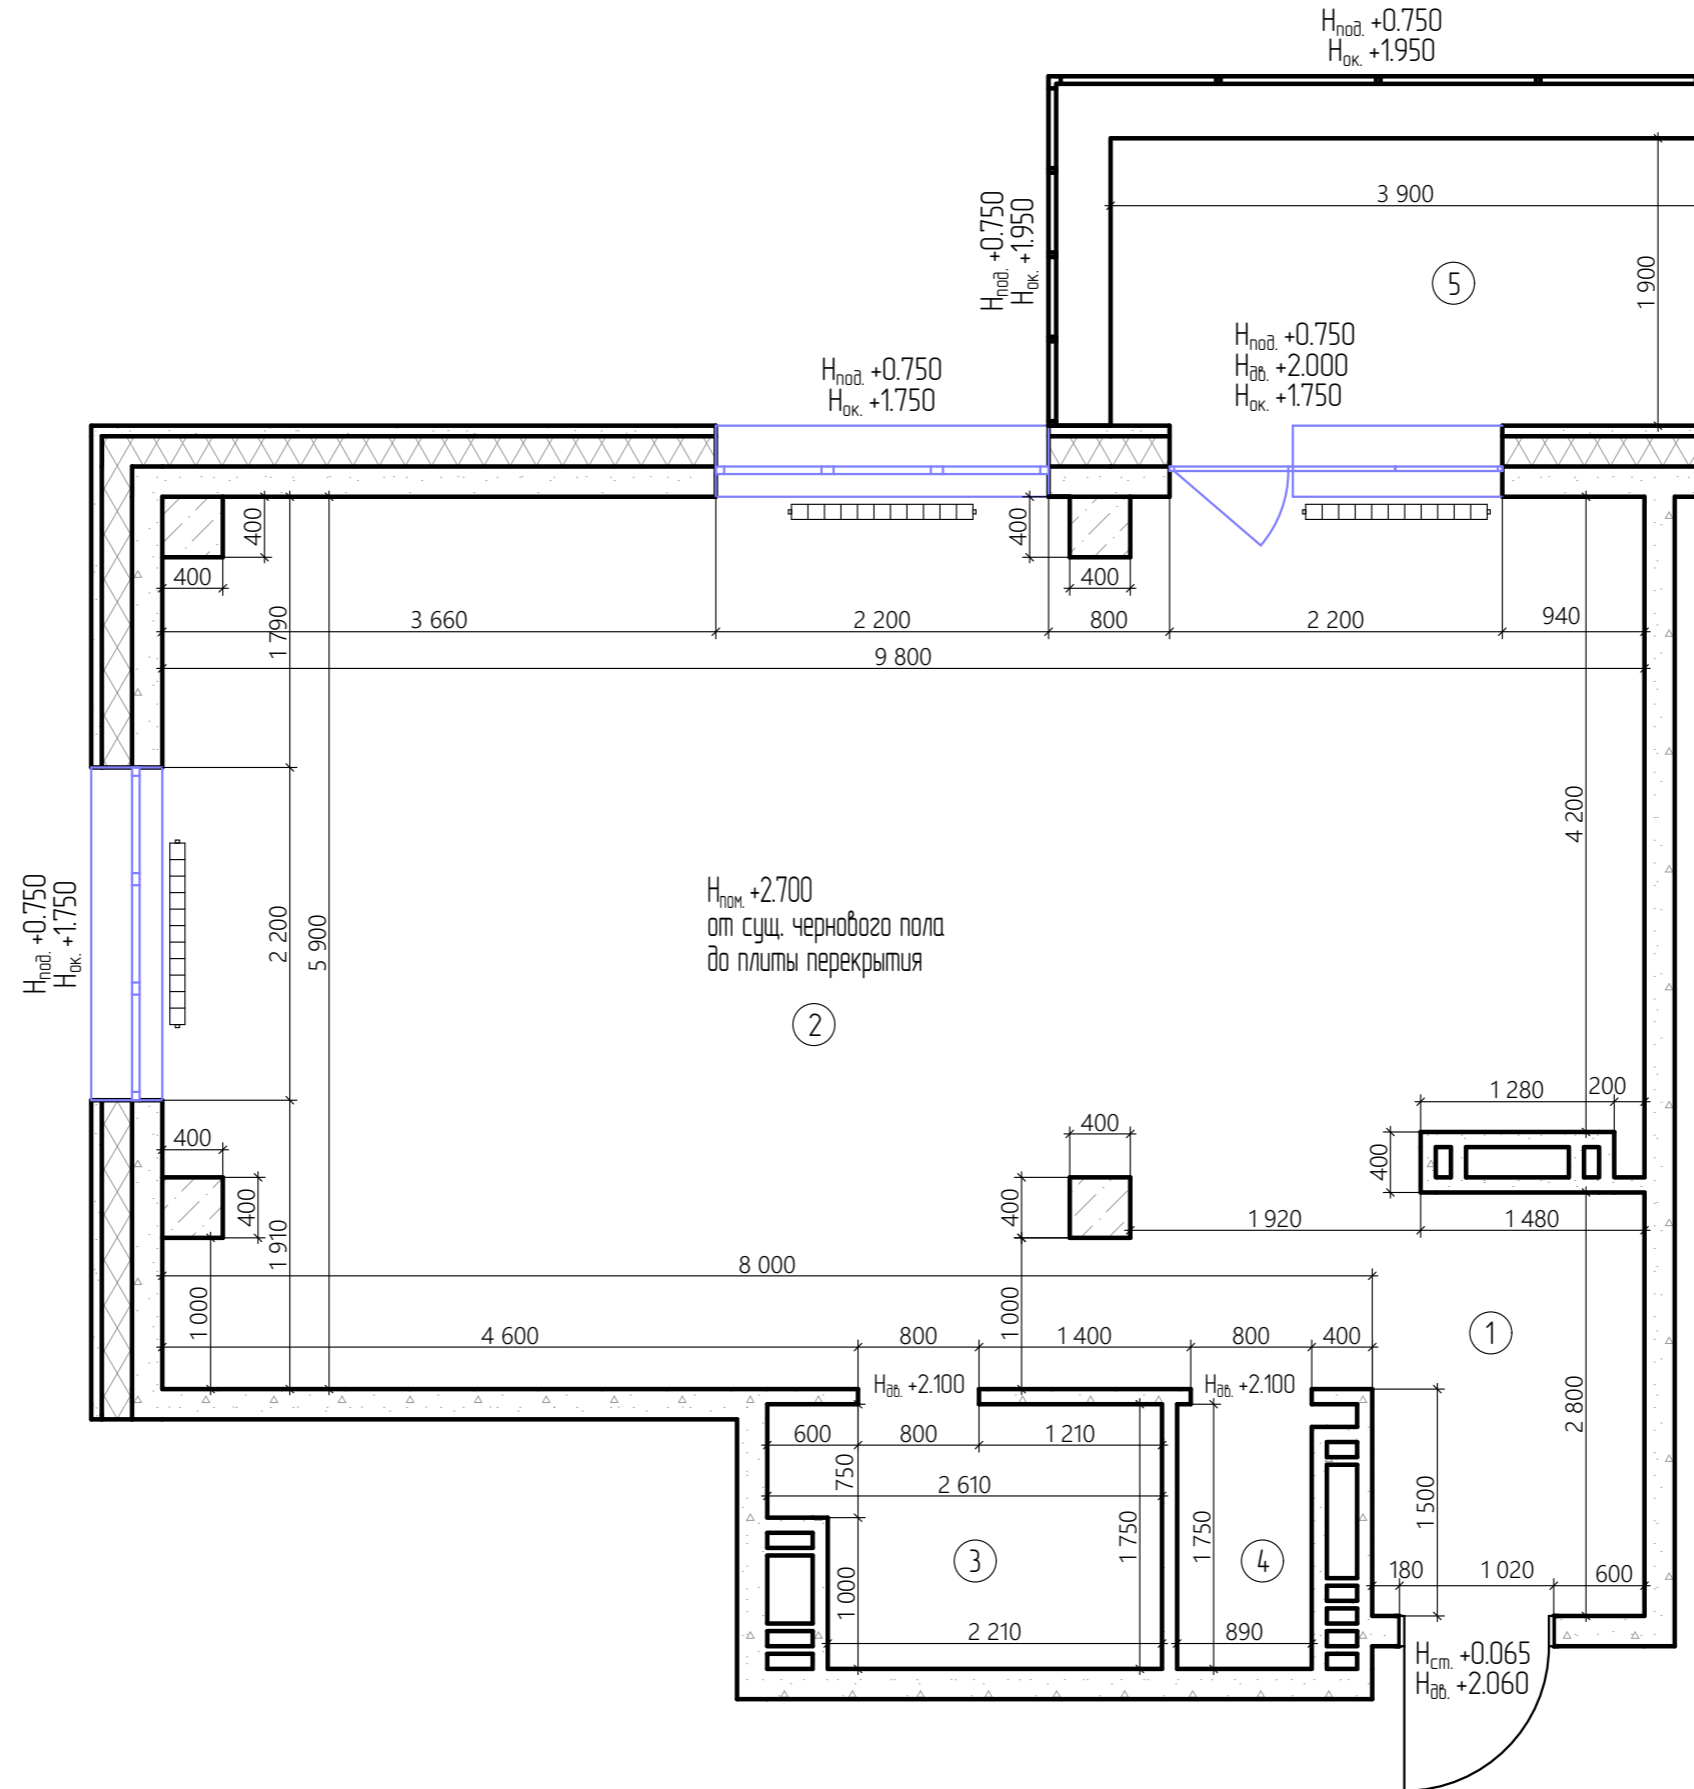

№	Наименование помещения	Площадь м ²
1	Помещение 1	5,04
2	Помещение 2	54,31
3	Санузел 1	4,17
4	Санузел 2	1,56
5	Балкон	7,27
Общая площадь		72,35

Изм.	Кол.уч.	Лист	№ Док.	Подп.	Дата	Дизайн-проект квартиры	Стадия	Лист	Листов
Коорд. проекта			Тарасова Ю.А.	<i>[Подпись]</i>			ДП	1	44
Арх. проекта			Петухова Е.А.	<i>[Подпись]</i>		Обмерный план М1:50		Экспресс-Дизайн	
Диз. проекта									
№ Проекта			№ 001						

ПЛАН РАССТАНОВКИ МЕБЕЛИ И ОБОРУДОВАНИЯ С УКАЗАНИЕМ РАЗМЕРОВ М1:50

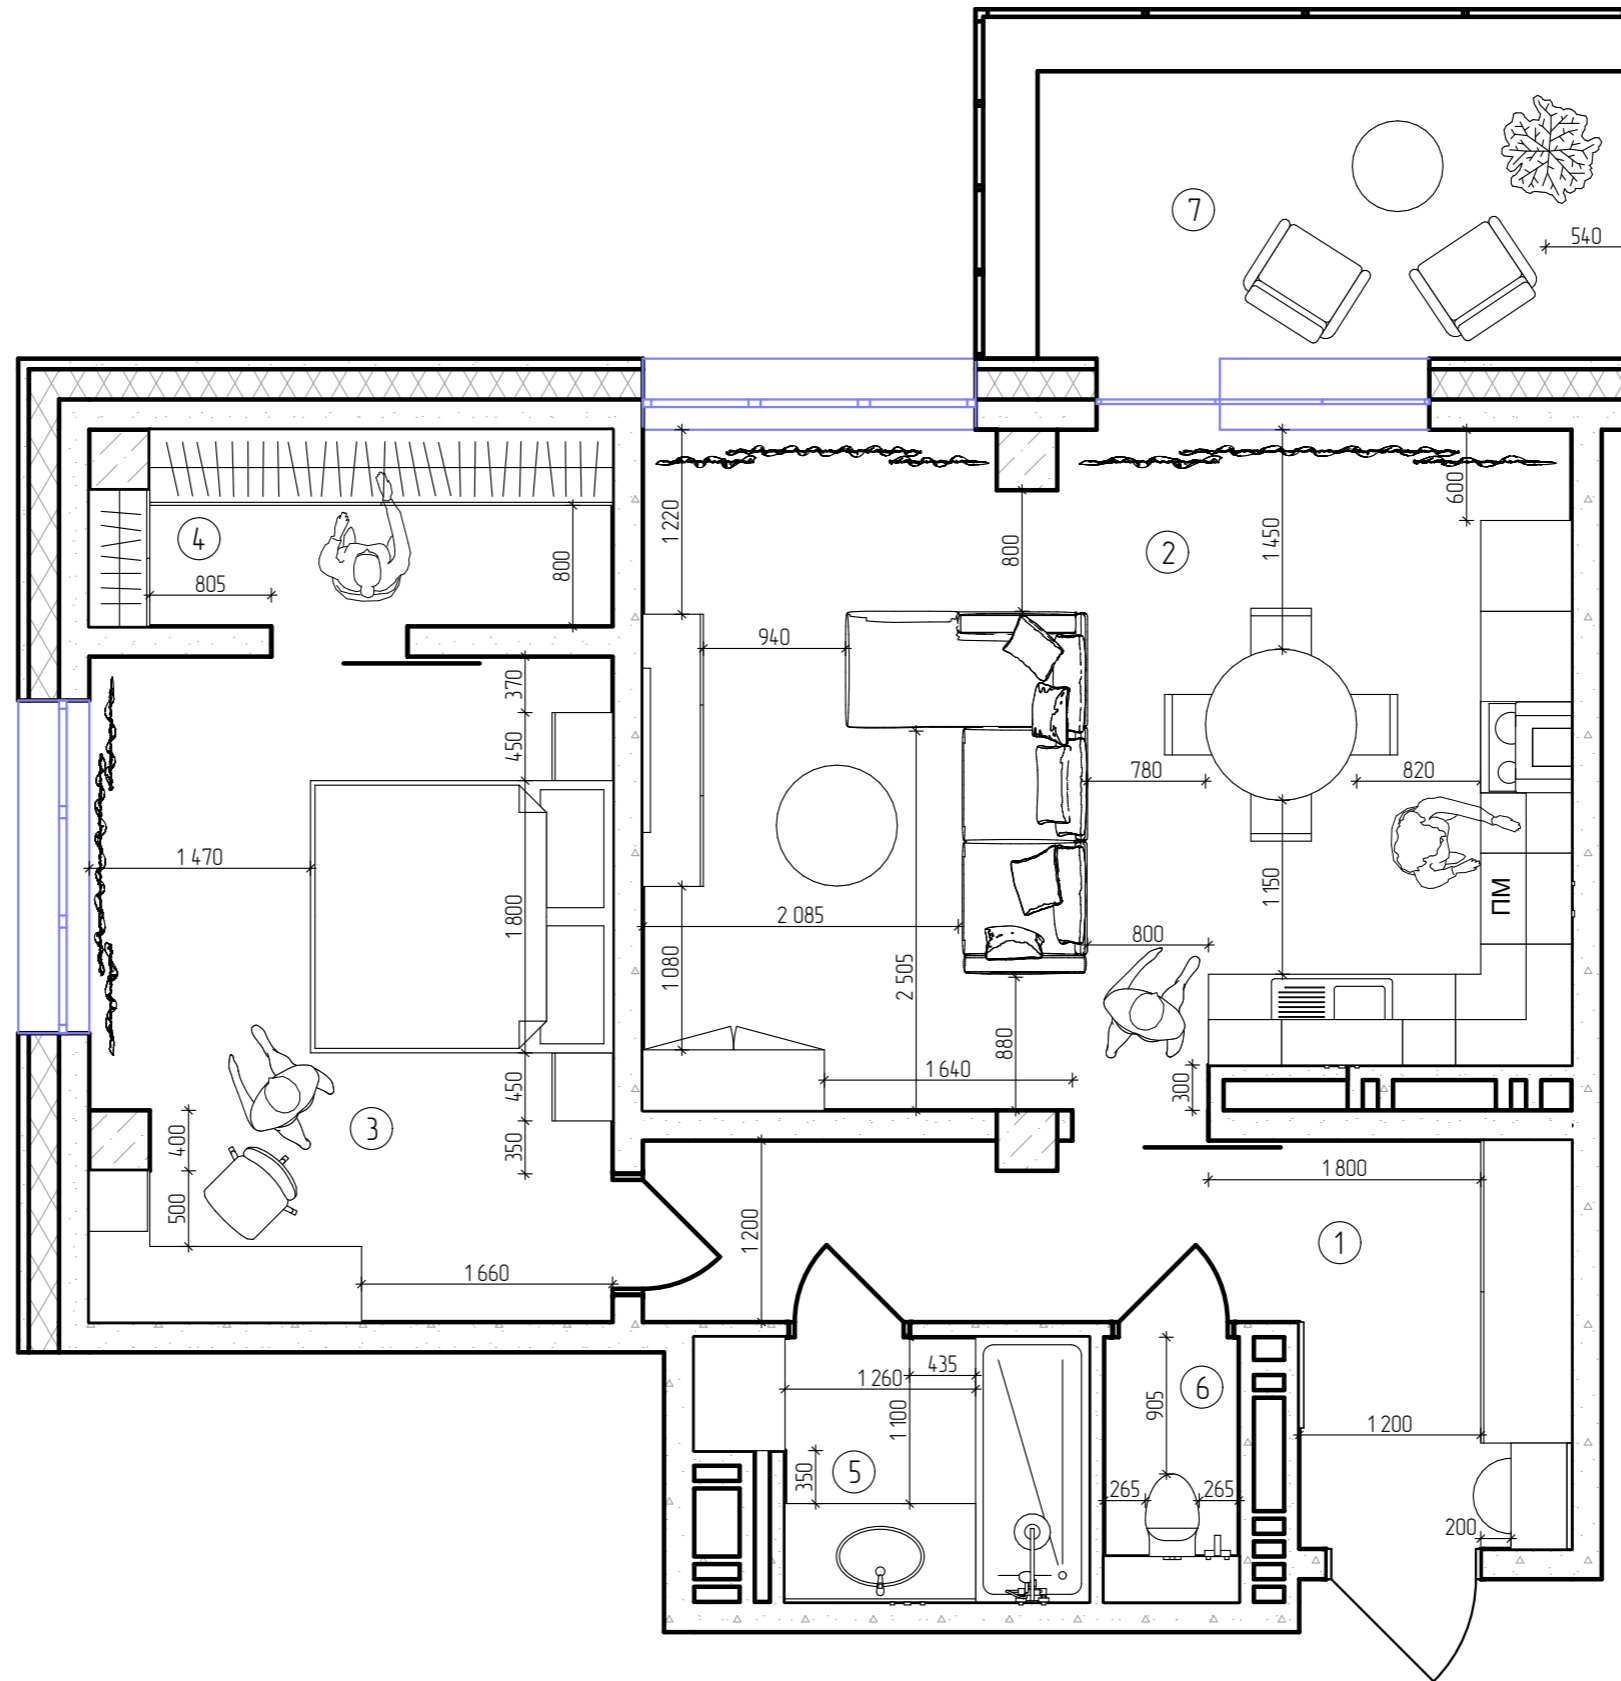


№	Наименование помещения	Площадь м ²
1	Коридор	10,07
2	Кухня-гостиная	28,86
3	Спальня	15,92
4	Гардеробная	4,50
5	Ванная	4,17
6	Туалет	1,56
7	Балкон	7,27
Общая площадь		72,35


Изм.	Кол.уч.	Лист	№ Док.	Подп.	Дата	Дизайн-проект квартиры	Стадия	Лист	Листов
Коорд. проекта			Тарасова Ю.А.	<i>[Signature]</i>			План расстановки мебели и оборудования с указанием размеров М1:50	ДП	3
Арх. проекта			Петухова Е.А.	<i>[Signature]</i>		Экспресс-Дизайн			
Диз. проекта									
№ Проекта			№ 001						




Изм.	Кол.уч.	Лист	№ Док.	Подп.	Дата	Дизайн-проект квартиры	Стадия	Лист	Листов	
Коорд. проекта			Тарасова Ю.А.				3D вид	ДП	4	44
Арх. проекта			Петухова Е.А.			Экспресс-Дизайн				
Диз. проекта										
№ Проекта			№ 001							

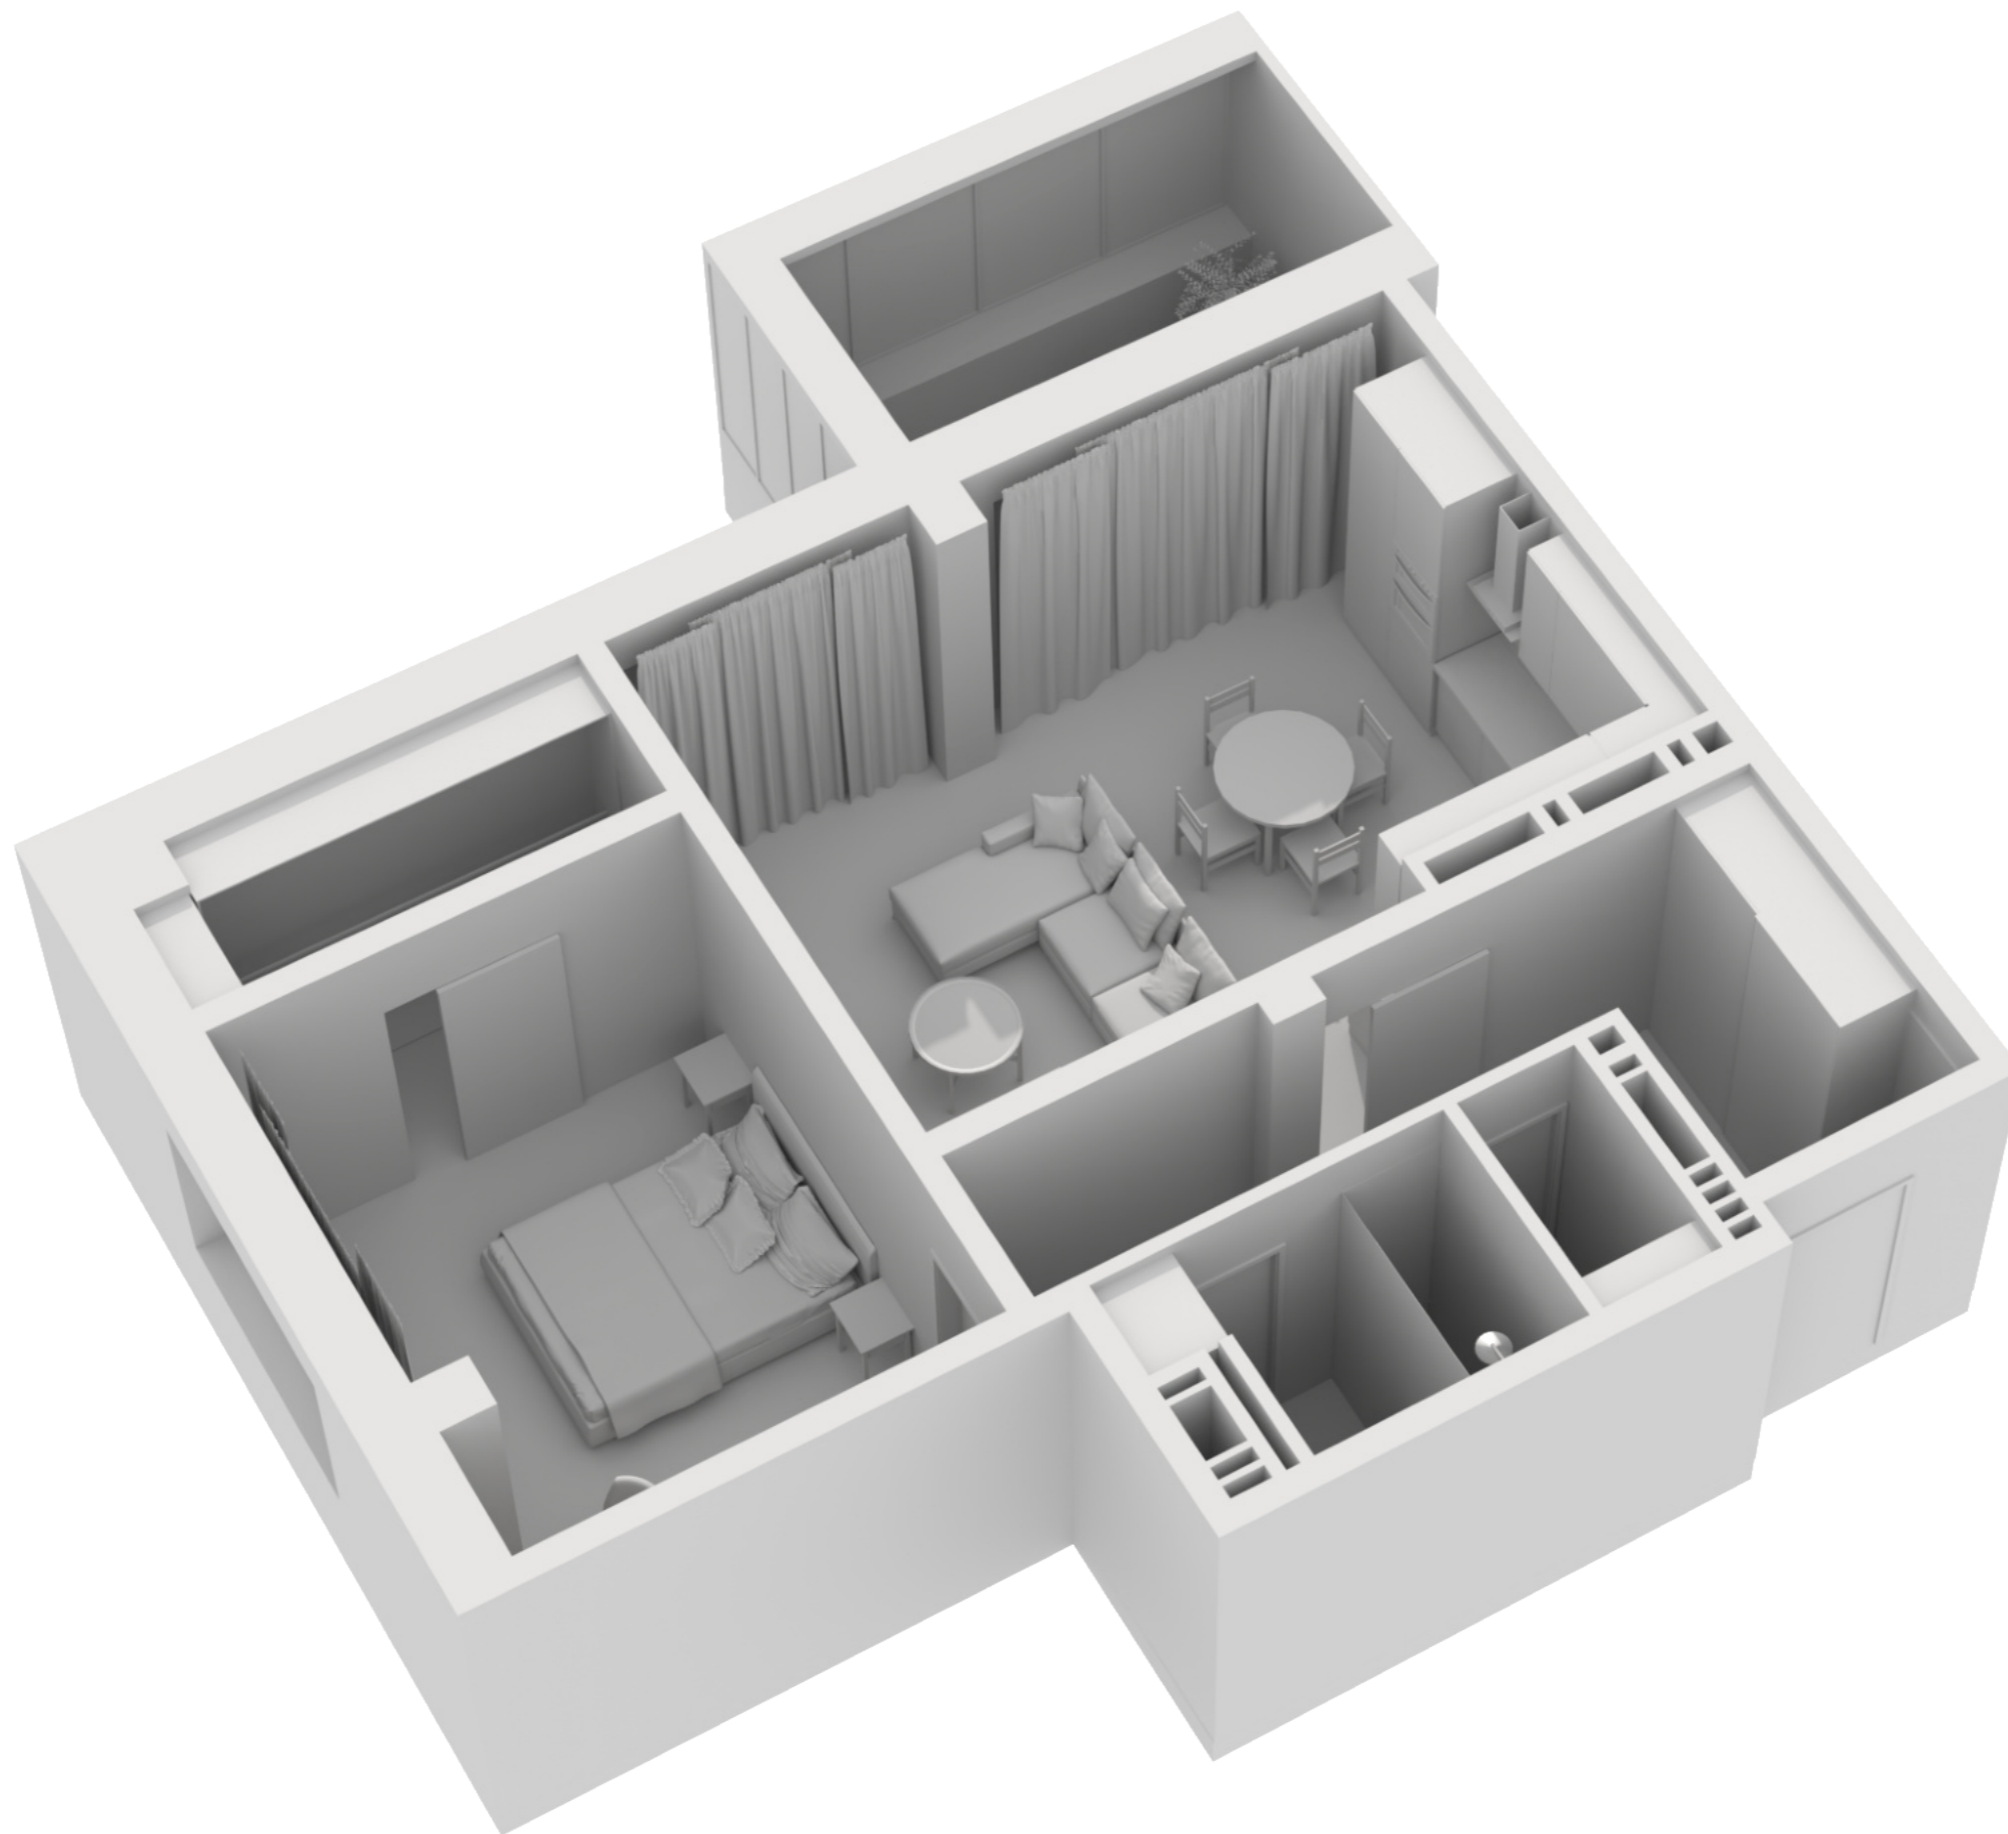


Изм.	Кол.уч.	Лист	№ Док.	Подп.	Дата	Дизайн-проект квартиры	Стадия	Лист	Листов	
Коорд. проекта		Тарасова Ю.А.					3D вид	ДП	5	44
Арх. проекта		Петухова Е.А.						Экспресс-Дизайн		
Диз. проекта										
№ Проекта		№ 001								

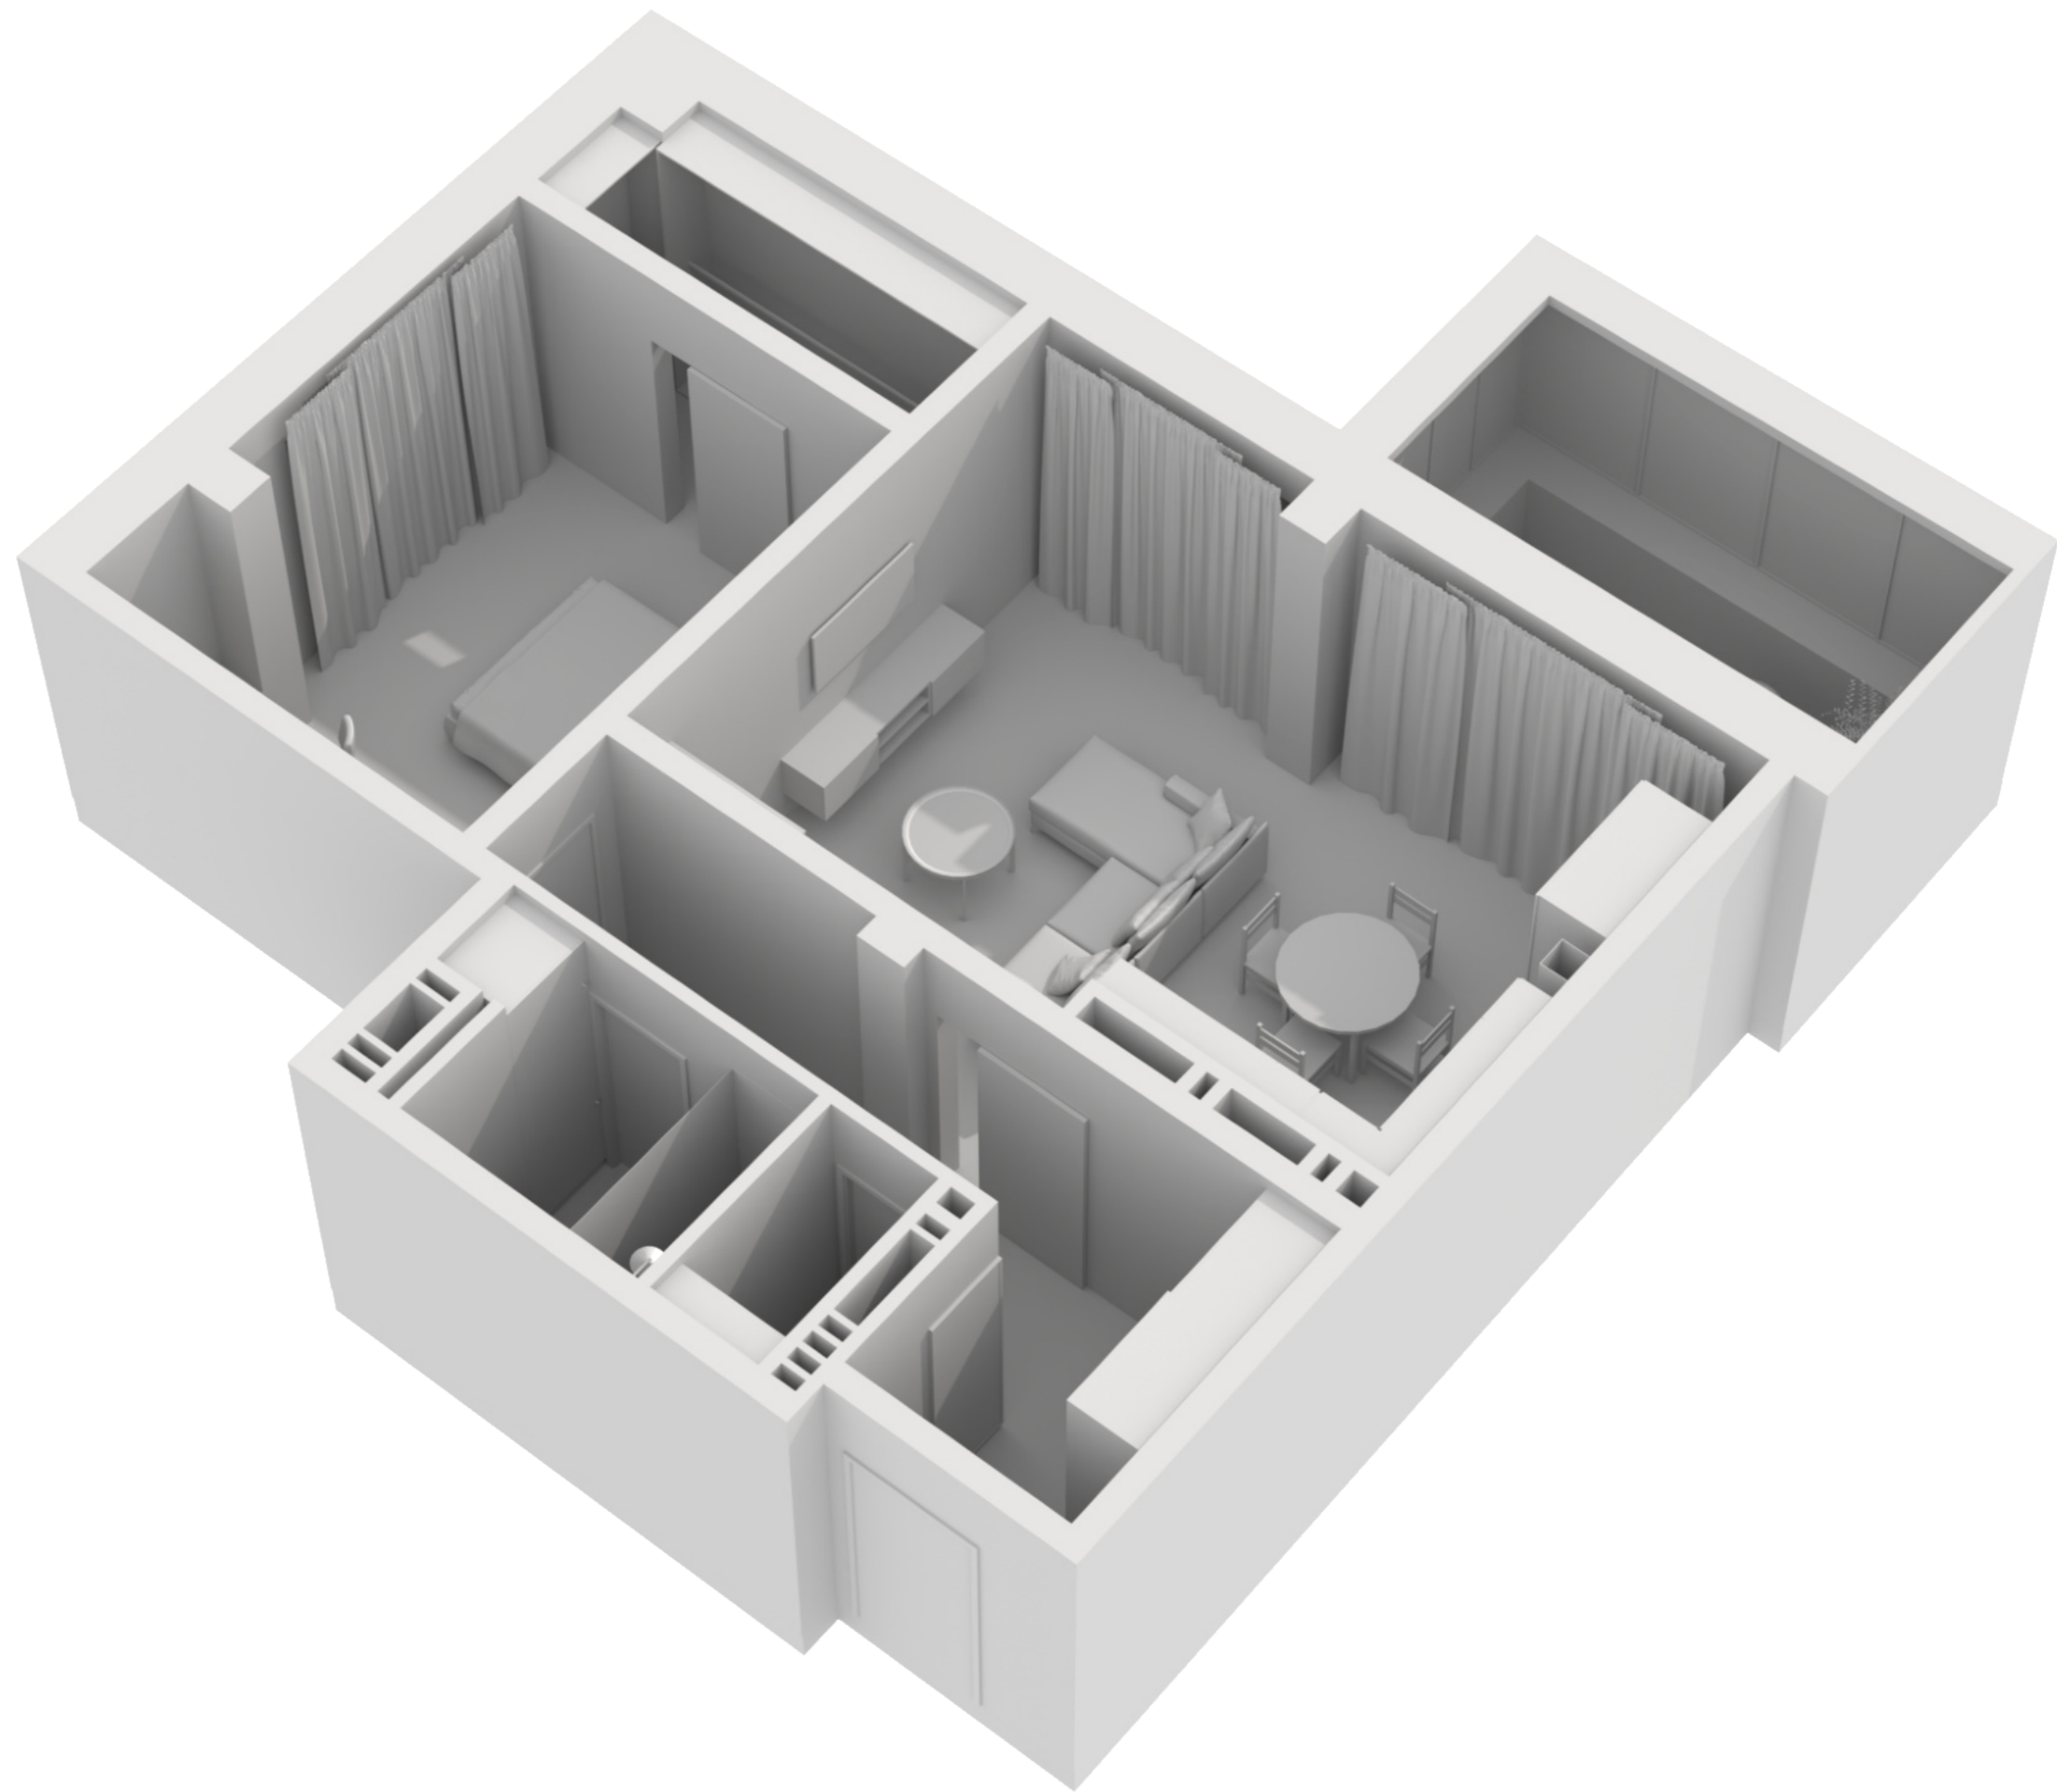


Изм.	Кол.уч.	Лист	№ Док.	Подп.	Дата	Дизайн-проект квартиры			Стадия	Лист	Листов
			Тарасова Ю.А.			3D вид			ДП	6	44
			Петухова Е.А.								
						Экспресс-Дизайн					
			№ 001								

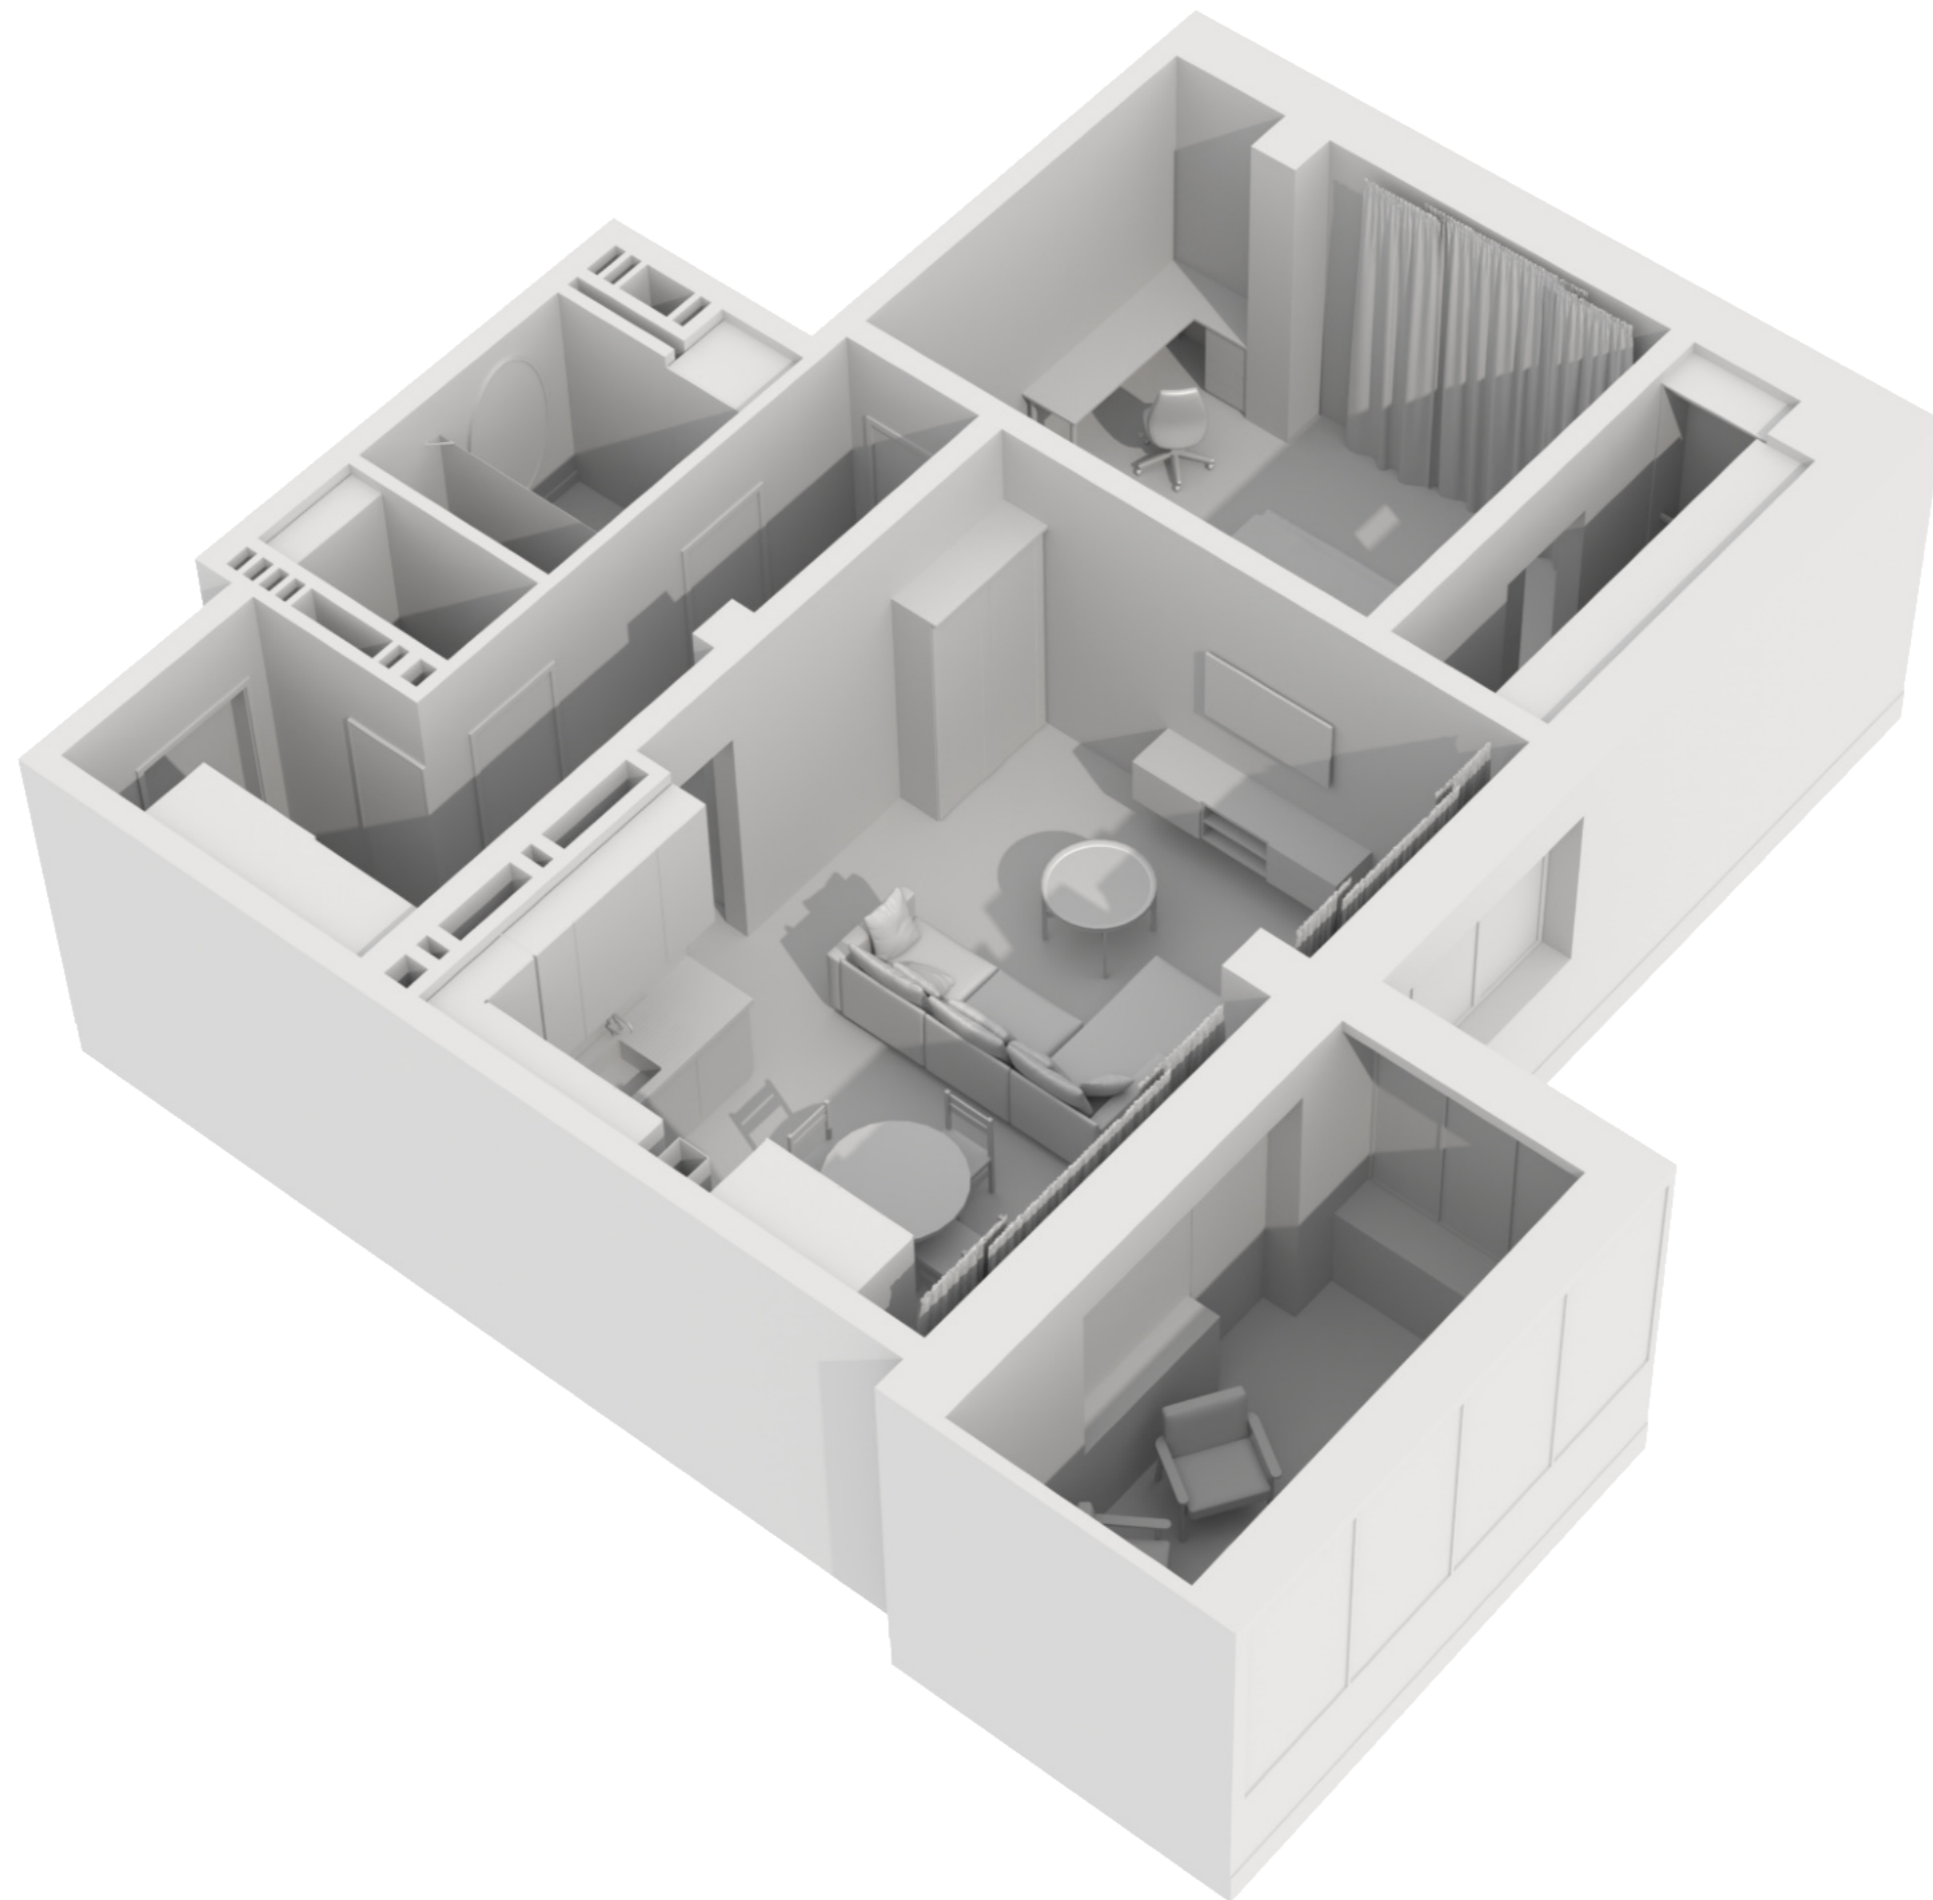


Изм.	Кол.уч.	Лист	№ Док.	Подп.	Дата	Дизайн-проект квартиры	Стадия	Лист	Листов	
Коорд. проекта			Тарасова Ю.А.				3D вид	ДП	7	44
Арх. проекта			Петухова Е.А.			Экспресс-Дизайн				
Диз. проекта										
№ Проекта			№ 001							

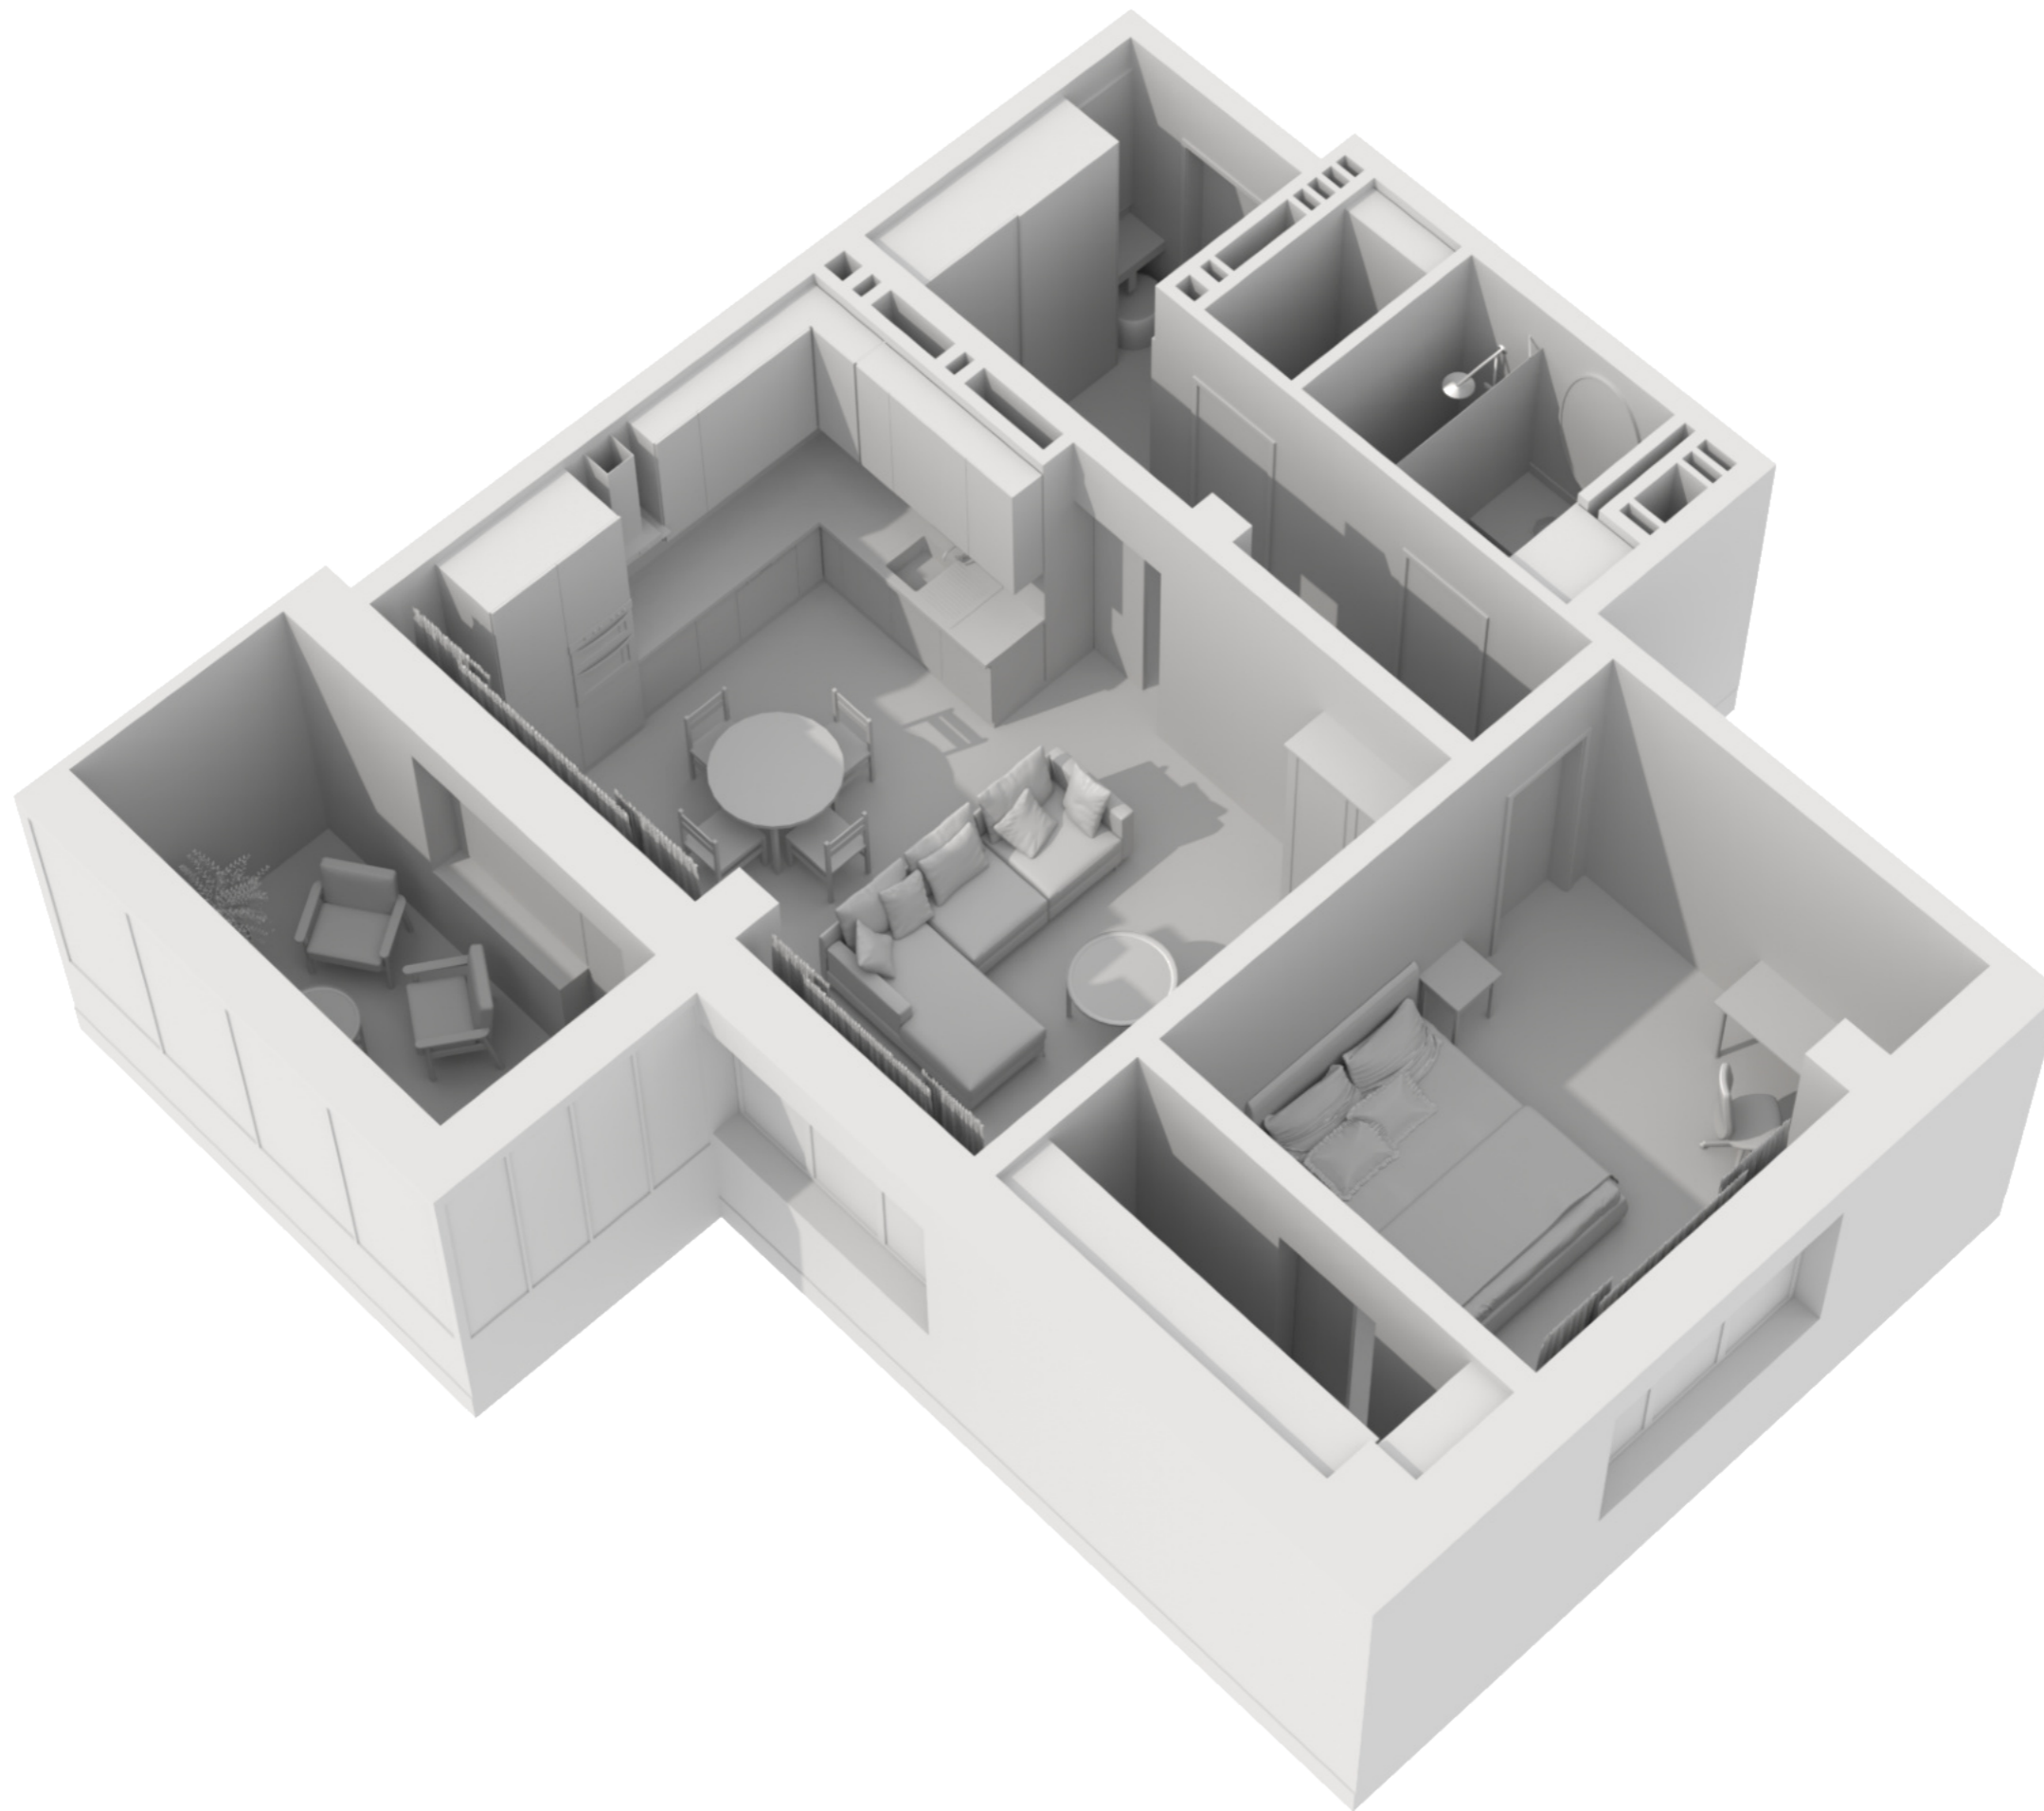

Изм.	Кол.уч.	Лист	№ Док.	Подп.	Дата	Дизайн-проект квартиры	Стадия	Лист	Листов
Коорд. проекта			Тарасова Ю.А.				3D вид	ДП	8
Арх. проекта			Петухова Е.А.			Экспресс-Дизайн			
Диз. проекта									
№ Проекта			№ 001						

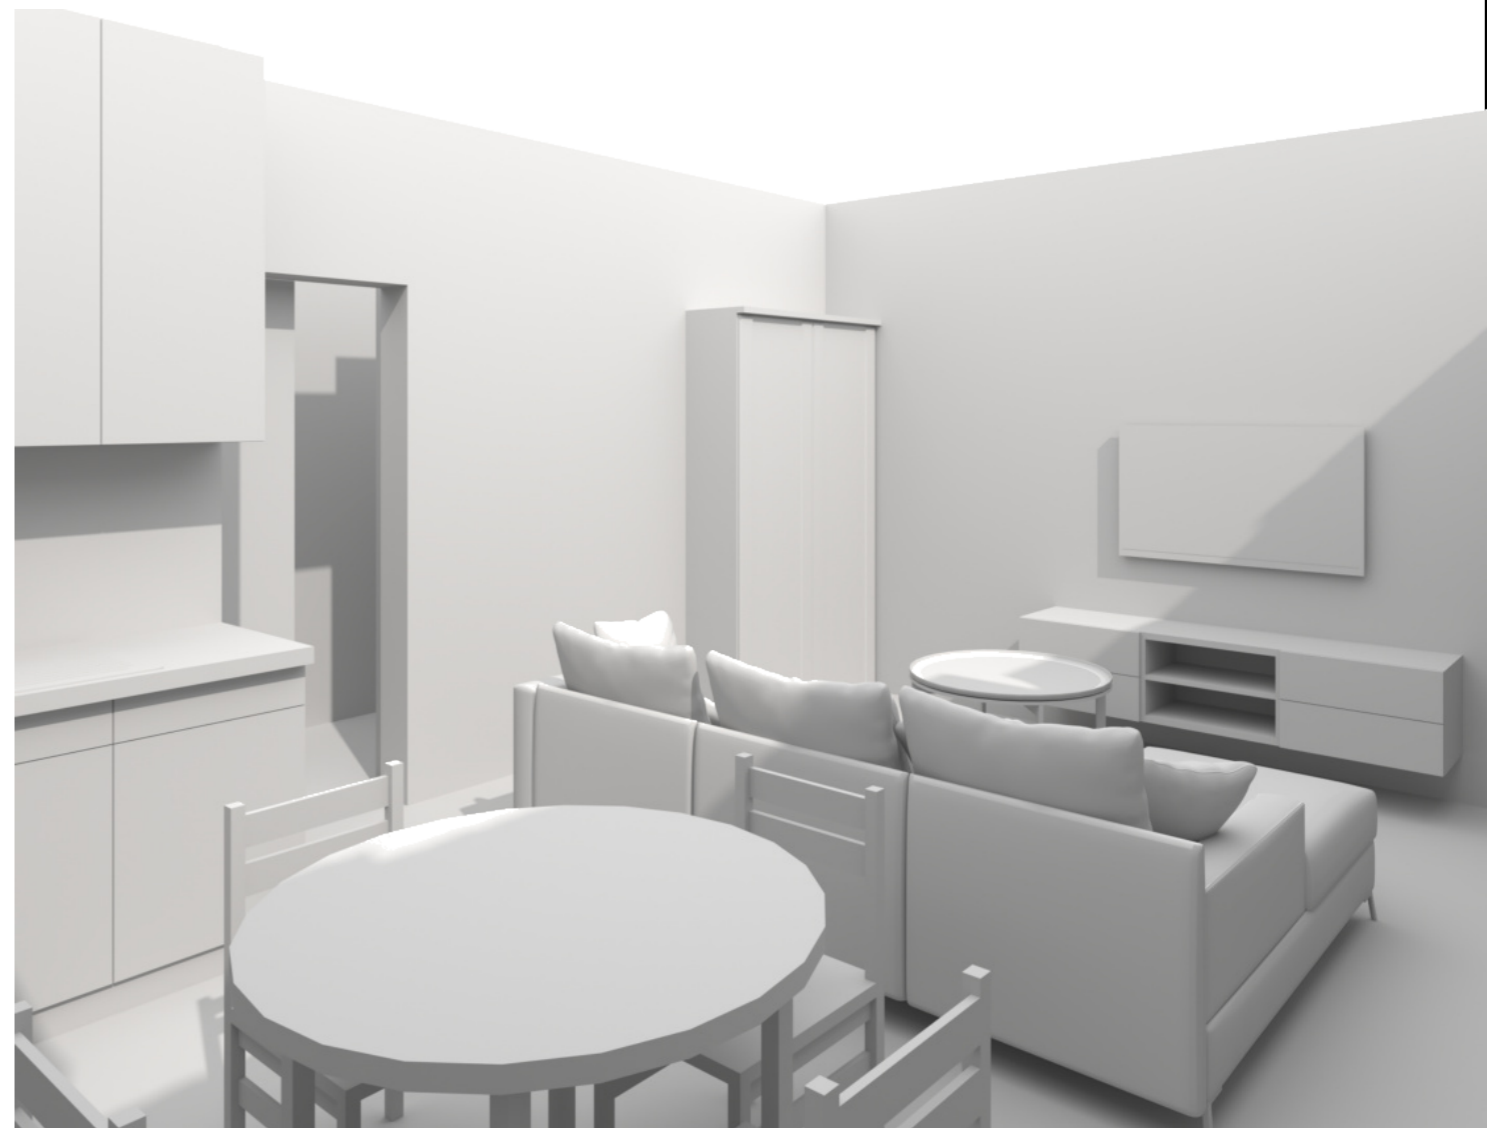


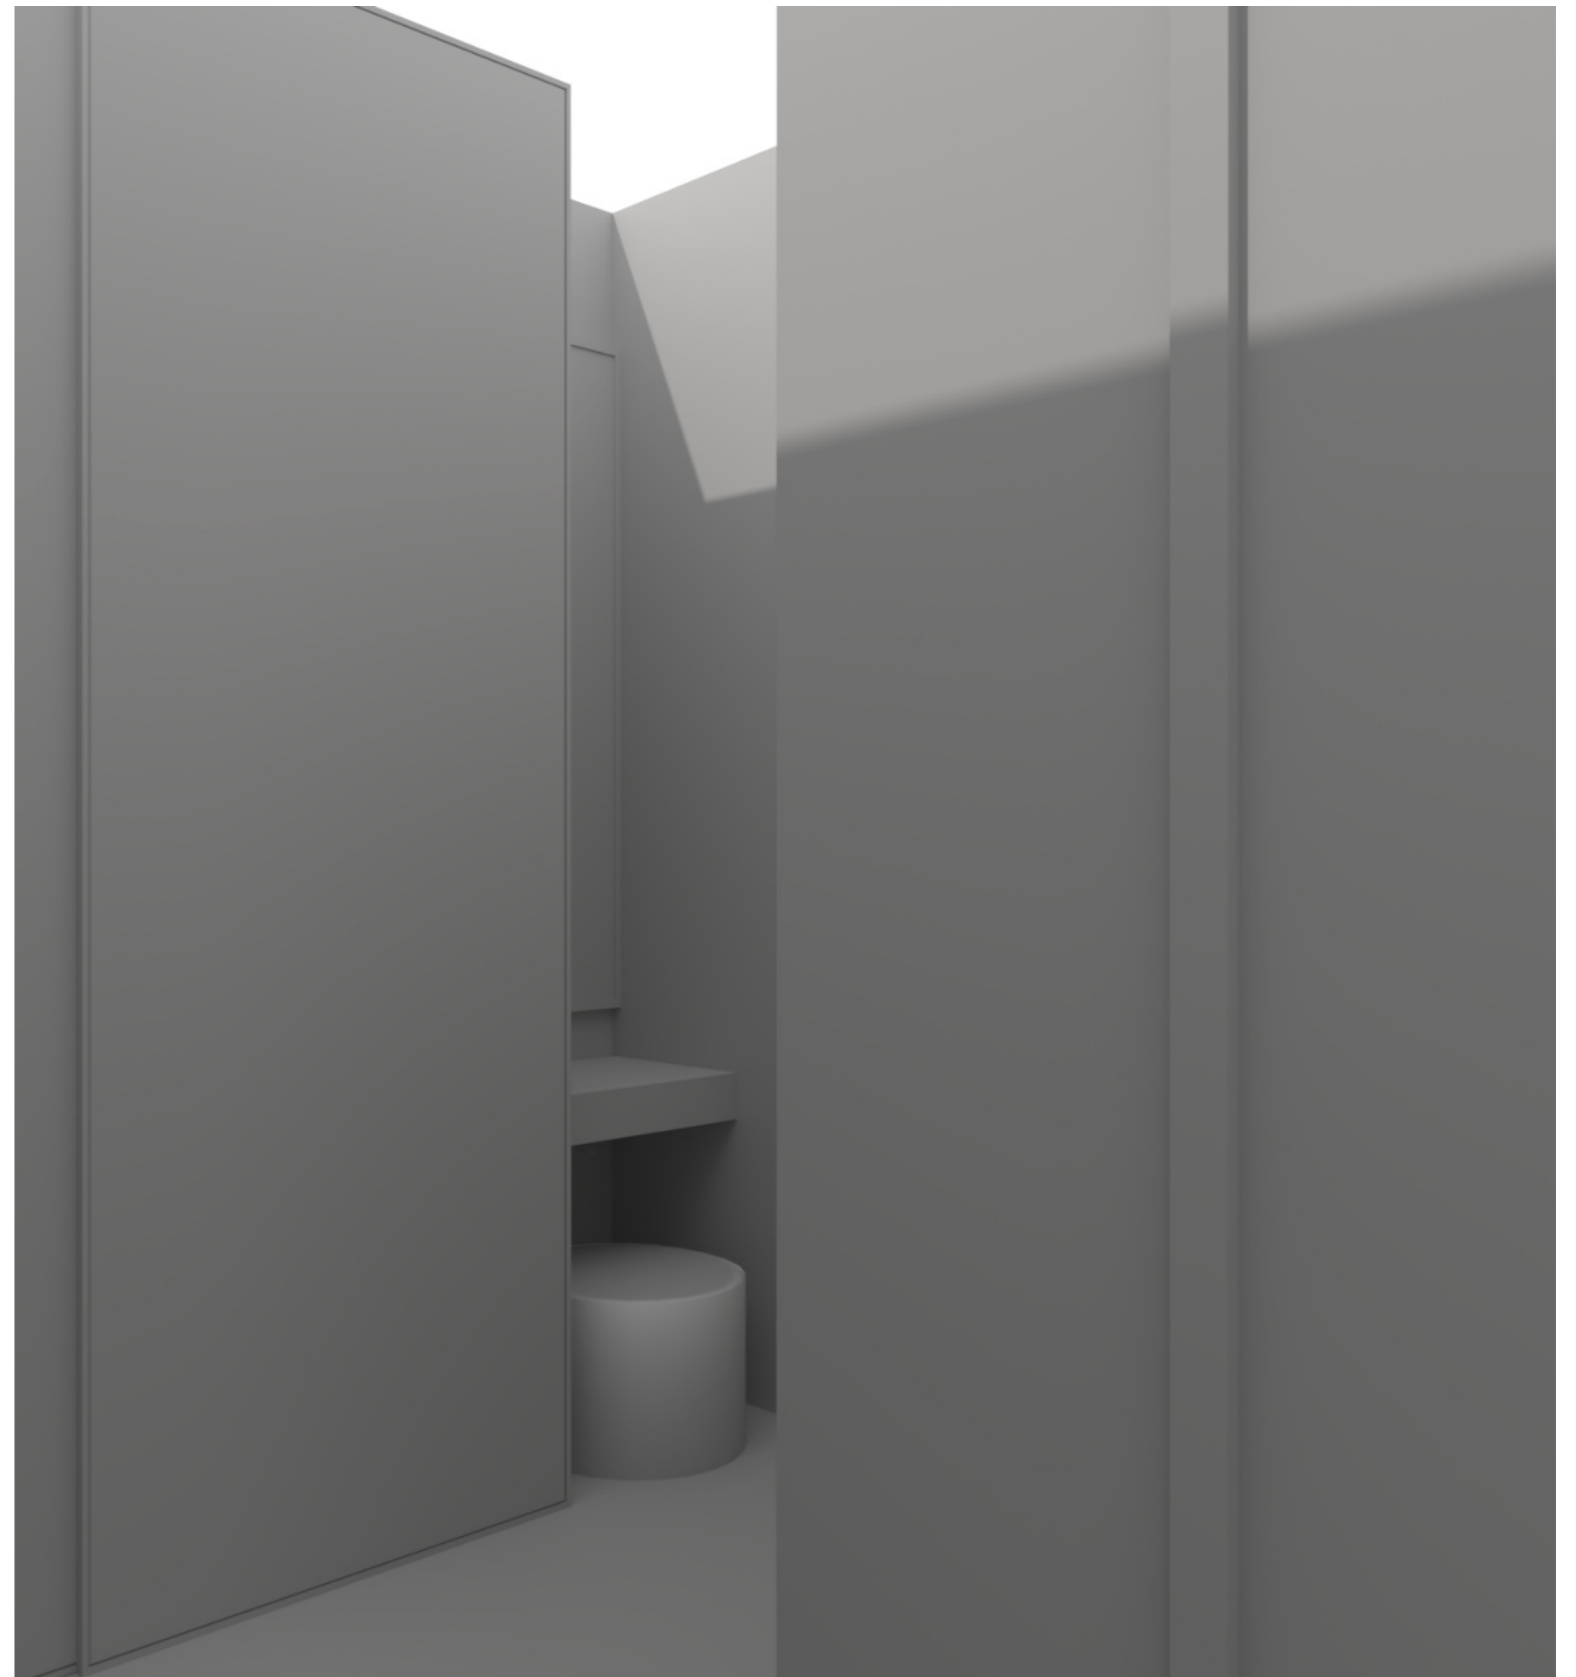
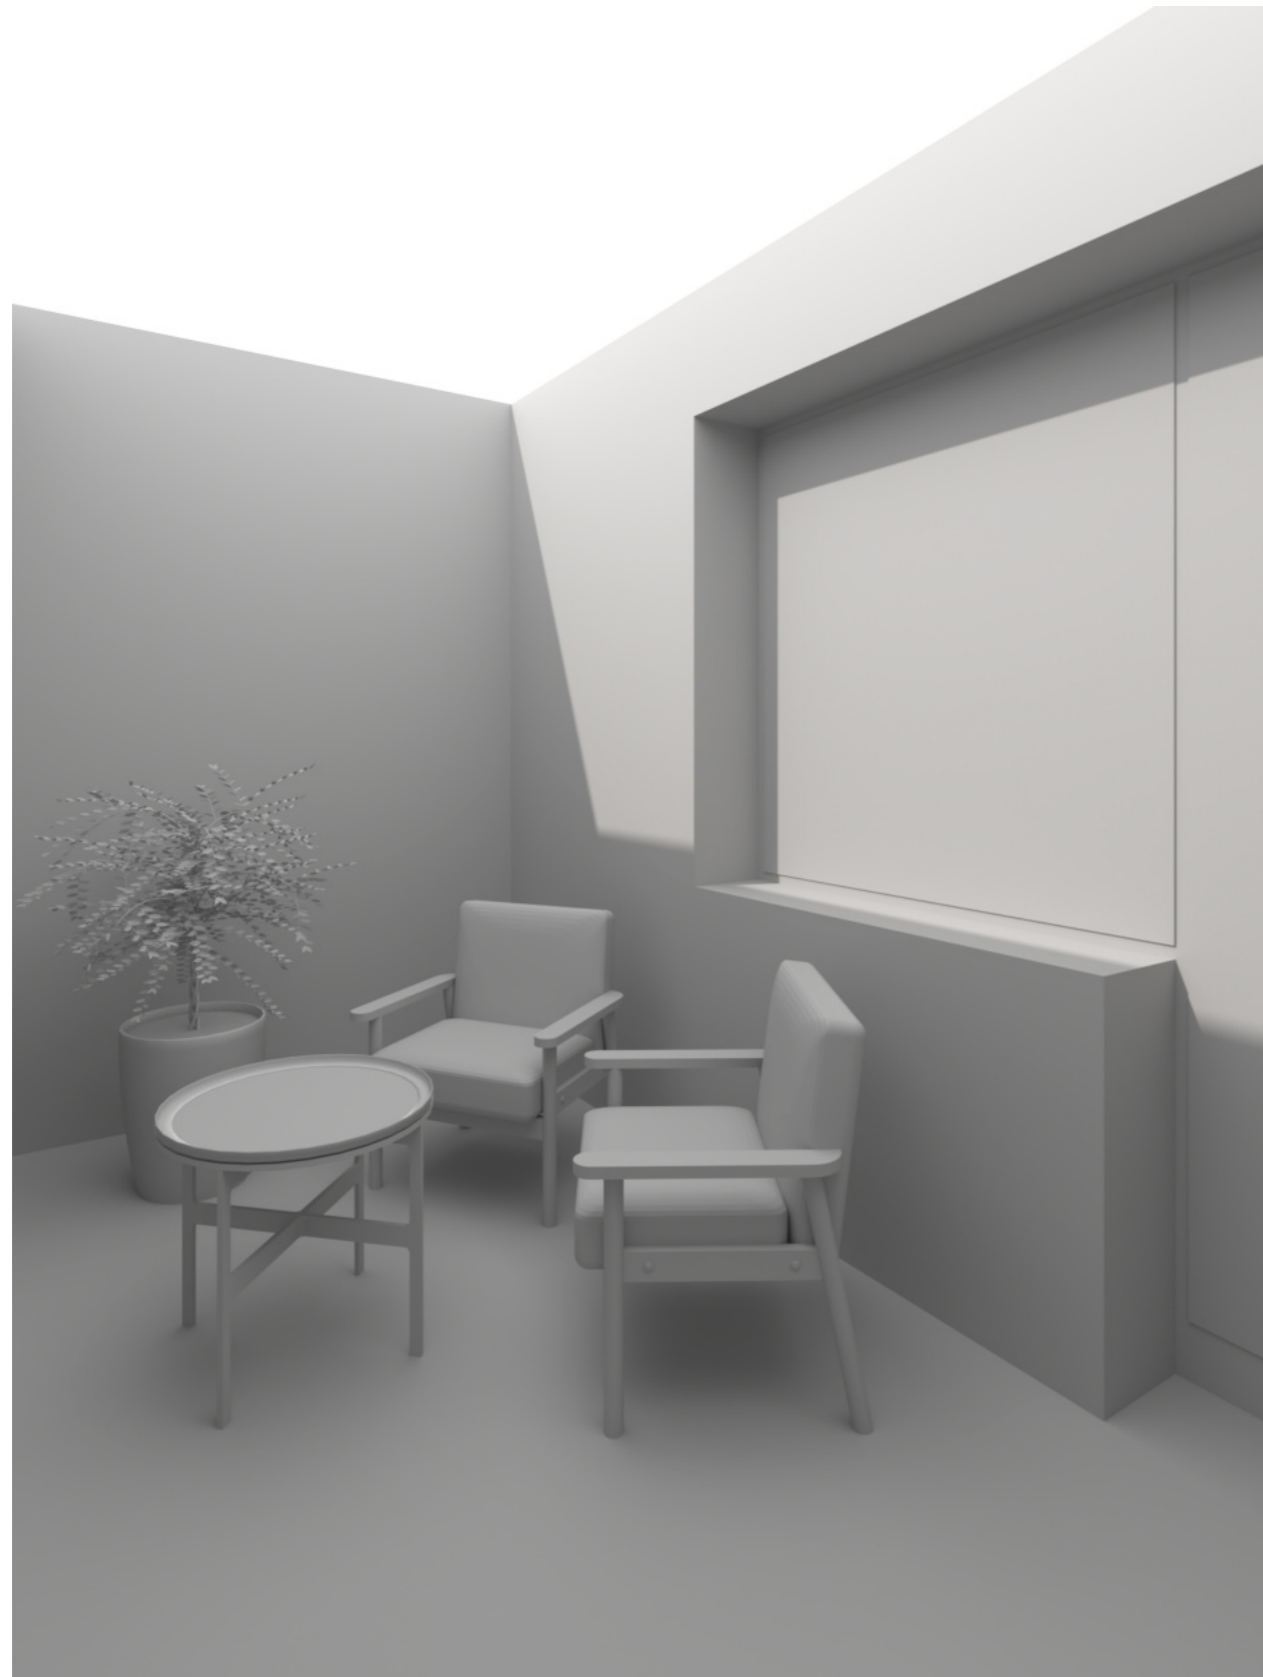
Изм.	Кол.уч.	Лист	№ Док.	Подп.	Дата	Дизайн-проект квартиры	Стадия	Лист	Листов
Коорд. проекта		Тарасова Ю.А.					3D вид Кухня-гостиная	ДП	9
Арх. проекта		Петухова Е.А.						Экспресс-Дизайн	
Диз. проекта									
№ Проекта		№ 001							

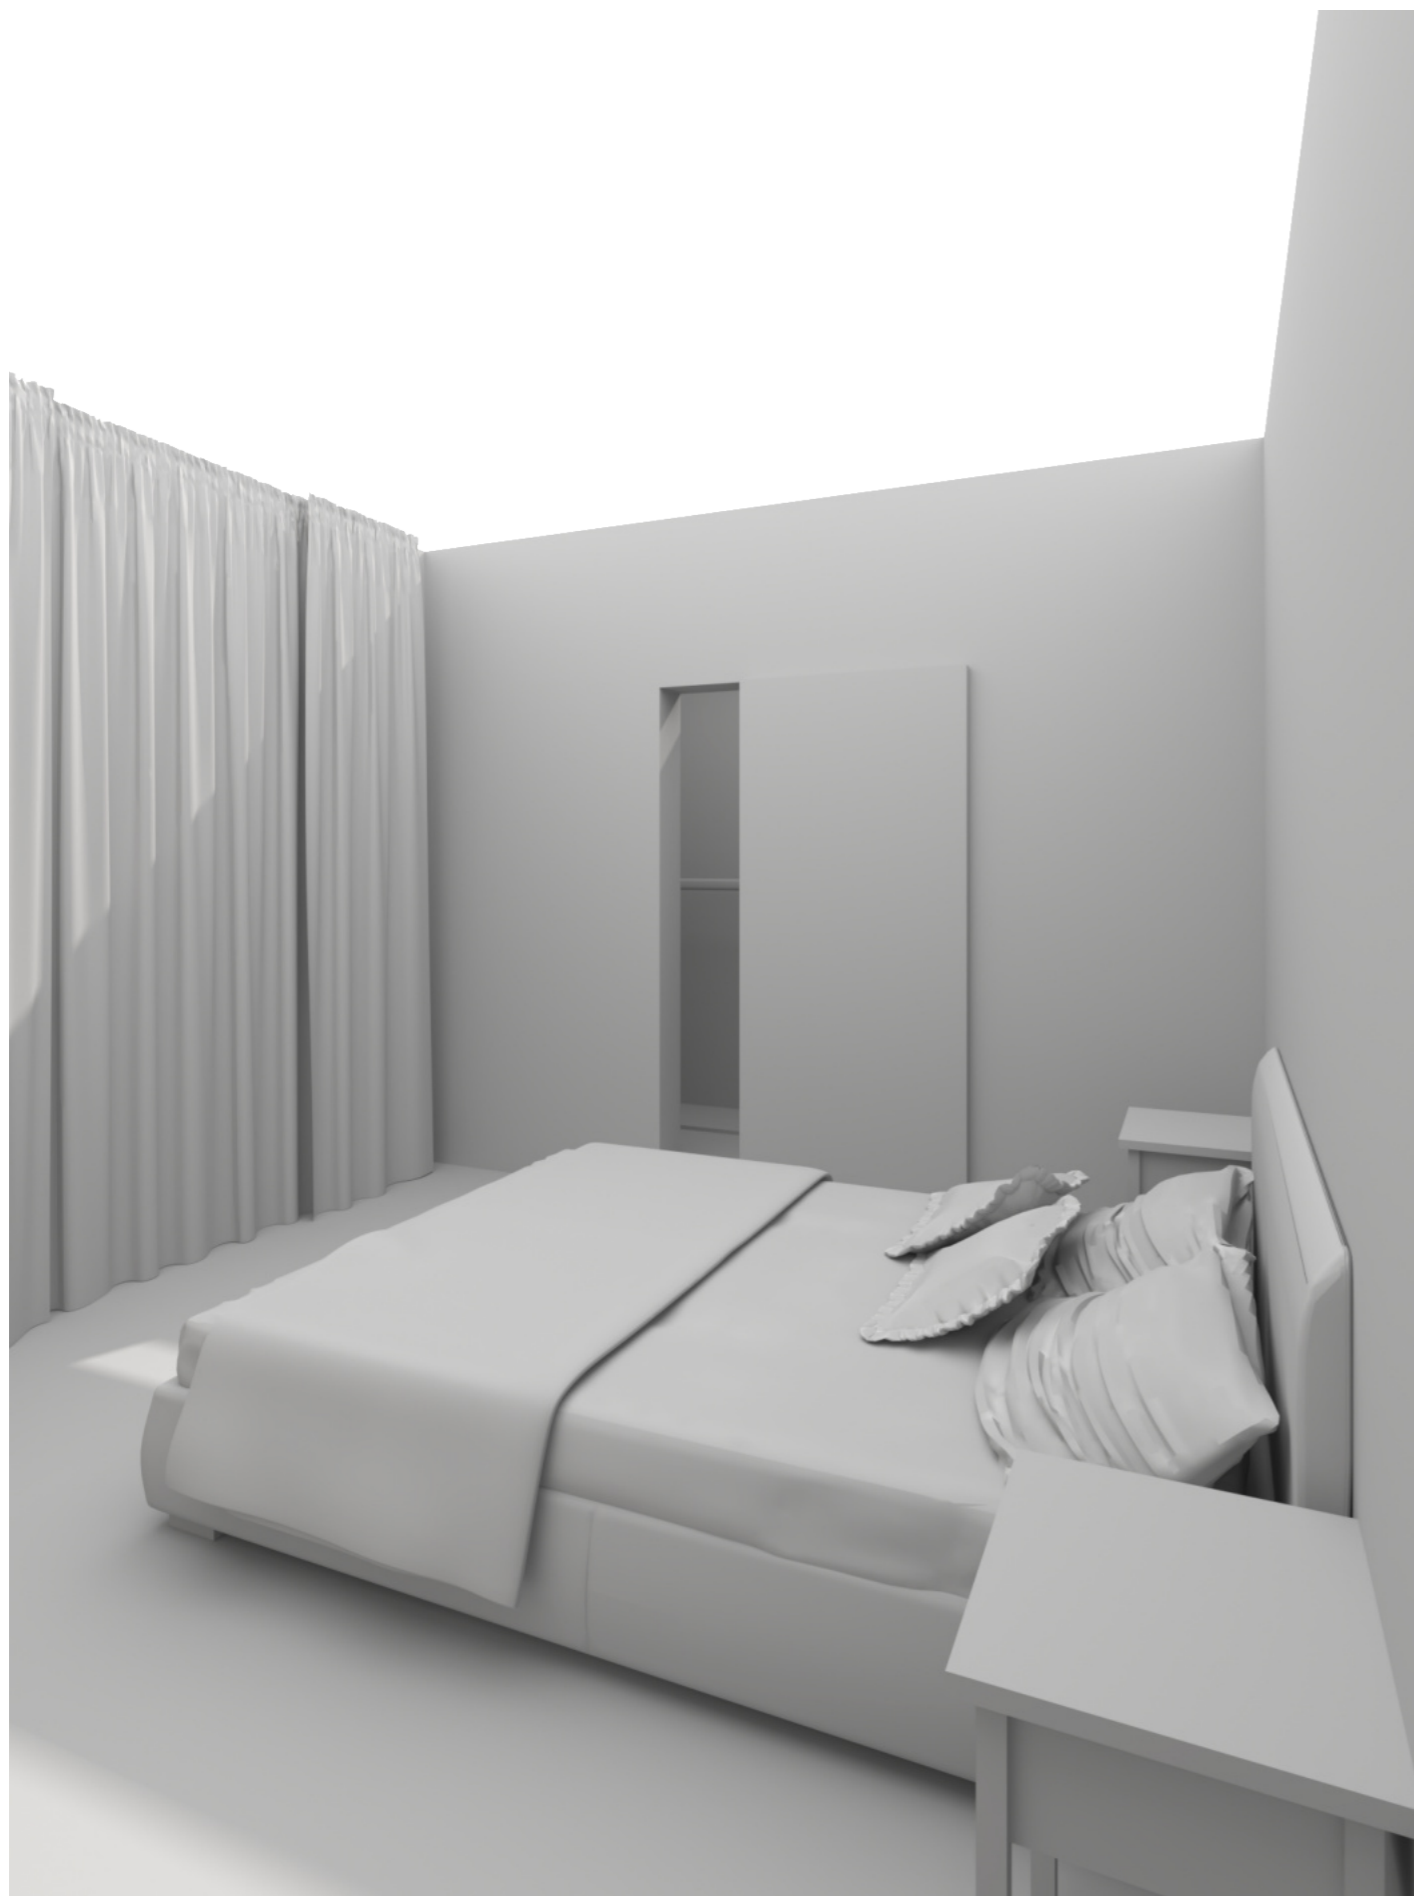

Изм.	Кол.уч.	Лист	№ Док.	Подп.	Дата	Дизайн-проект квартиры			Стадия	Лист	Листов
Коорд. проекта			Тарасова Ю.А.			3D вид Спальня			ДП	10	44
Арх. проекта			Петухова Е.А.								
Диз. проекта						Экспресс-Дизайн					
№ Проекта			№ 001								



Изм.	Кол.уч.	Лист	№ Док.	Подп.	Дата	Дизайн-проект квартиры	Стадия	Лист	Листов
Коорд. проекта		Тарасова Ю.А.					3D вид Туалет/Ванная	ДП	11
Арх. проекта		Петухова Е.А.				 Экспресс-Дизайн			
Диз. проекта									
№ Проекта		№ 001							



Изм.	Кол.уч.	Лист	№ Док.	Подп.	Дата	Дизайн-проект квартиры	Стадия	Лист	Листов
Коорд. проекта		Тарасова Ю.А.					3D вид Балкон/Прихожая	ДП	12
Арх. проекта		Петухова Е.А.				 Экспресс-Дизайн			
Диз. проекта									
№ Проекта		№ 001							